


Kanalizační šachta

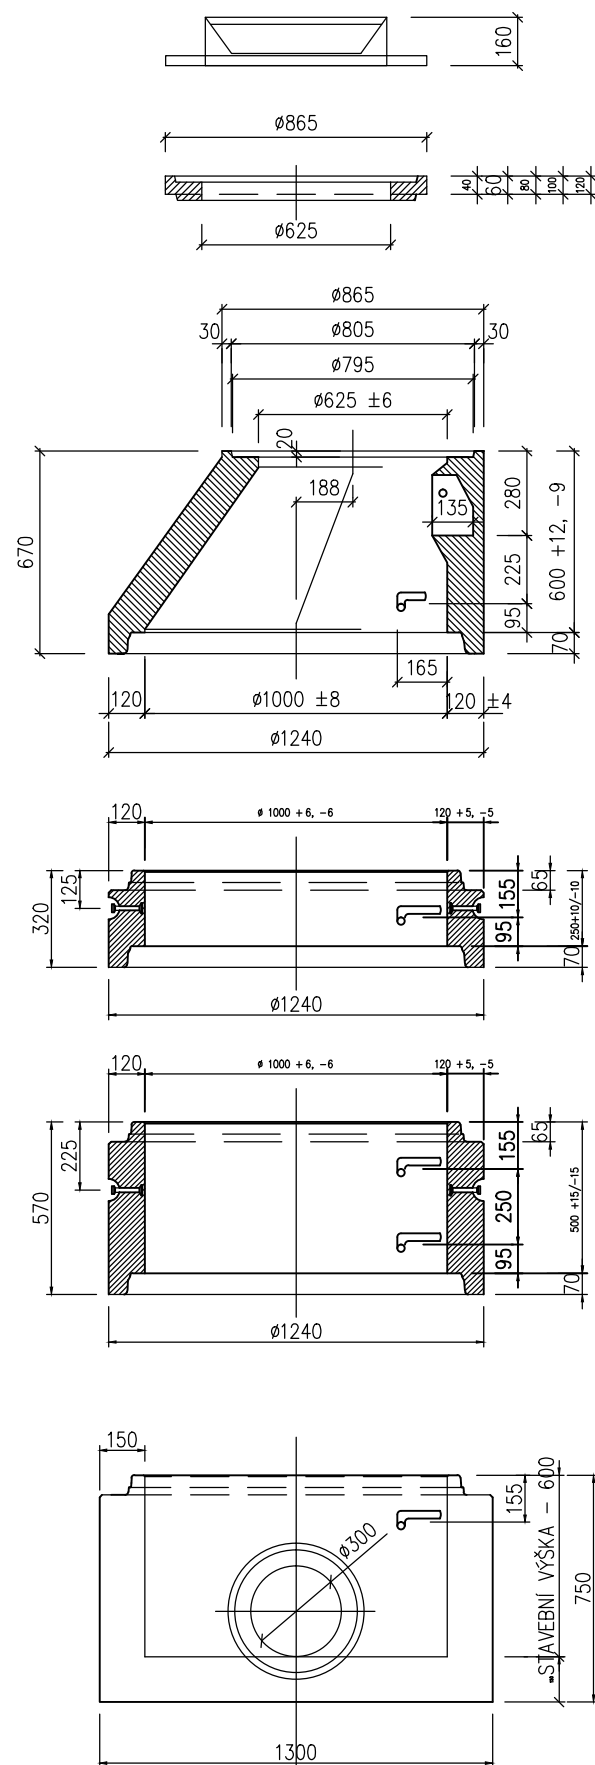

Poklop

Litinový šachetní poklop vč. rámu, nosnost 40 t
 Ø600 mm, stavební výška 160 mm.

Vyrovnávací prstenec

TBW-Q 625/40/120
TBW-Q 625/60/120
TBW-Q 625/80/120
TBW-Q 625/100/120
TBW-Q 625/120/120

Přechodová skruž

TBR-Q 600/1000x625/120 SPK

Středová skruž

TBS-Q 1000/250/120/SP


Středová skruž

TBS-Q 1000/500/120/SP

Šachtové dno bez kynety

TZZ-Q 1000/600

Varianta s přechodovou deskou

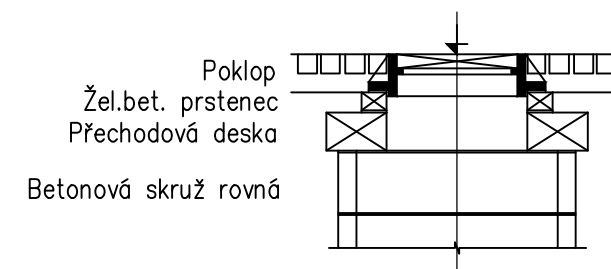

HL. PROJEKTANT	VYPRACOVAL		• • •	
.	.			
INVESTOR: Město Chrudim, Resselovo náměstí 77, 537 16 Chrudim IČO: 00270211			FORMÁT	2 A4
MÍSTO STAVBY: MŠ Strojářů 846, Chrudim 537 01			DATUM	02/2022
Snížení energetické náročnosti budovy MŠ Strojářů, Chrudim			ÚČEL	DPS
			MĚŘÍTKO	BEZ
			Č.ZAKÁZKY	1395/06/2021
SO 03 – Objekt MŠ – jižní pavilon			ZMĚNA č.	
D – Dokumentace objektu D.1.4.1 – Zdravotně technické instalace			ČÍSLO KOPIE	
KANALIZACE VZOROVÁ REVIZNÍ BETONOVÁ ŠACHTA			ČÁST DOK. SO-03-D.1.4.1	ČÍSLO VÝKRESU K7