




POHLED OD JIHU.

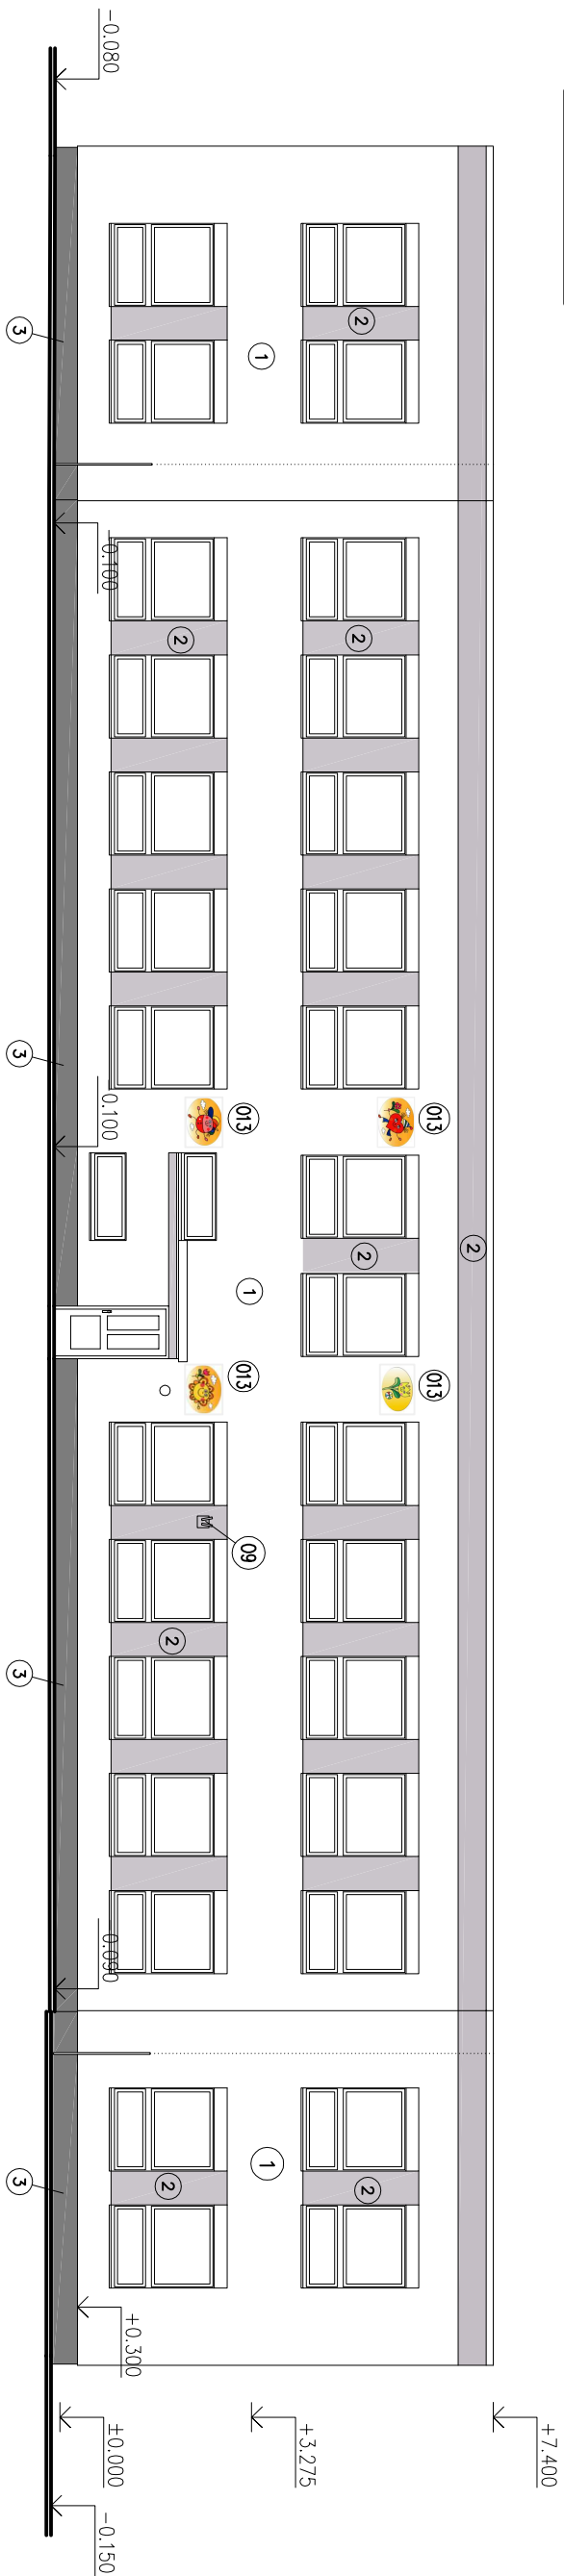


POHLED OD SEVERU.

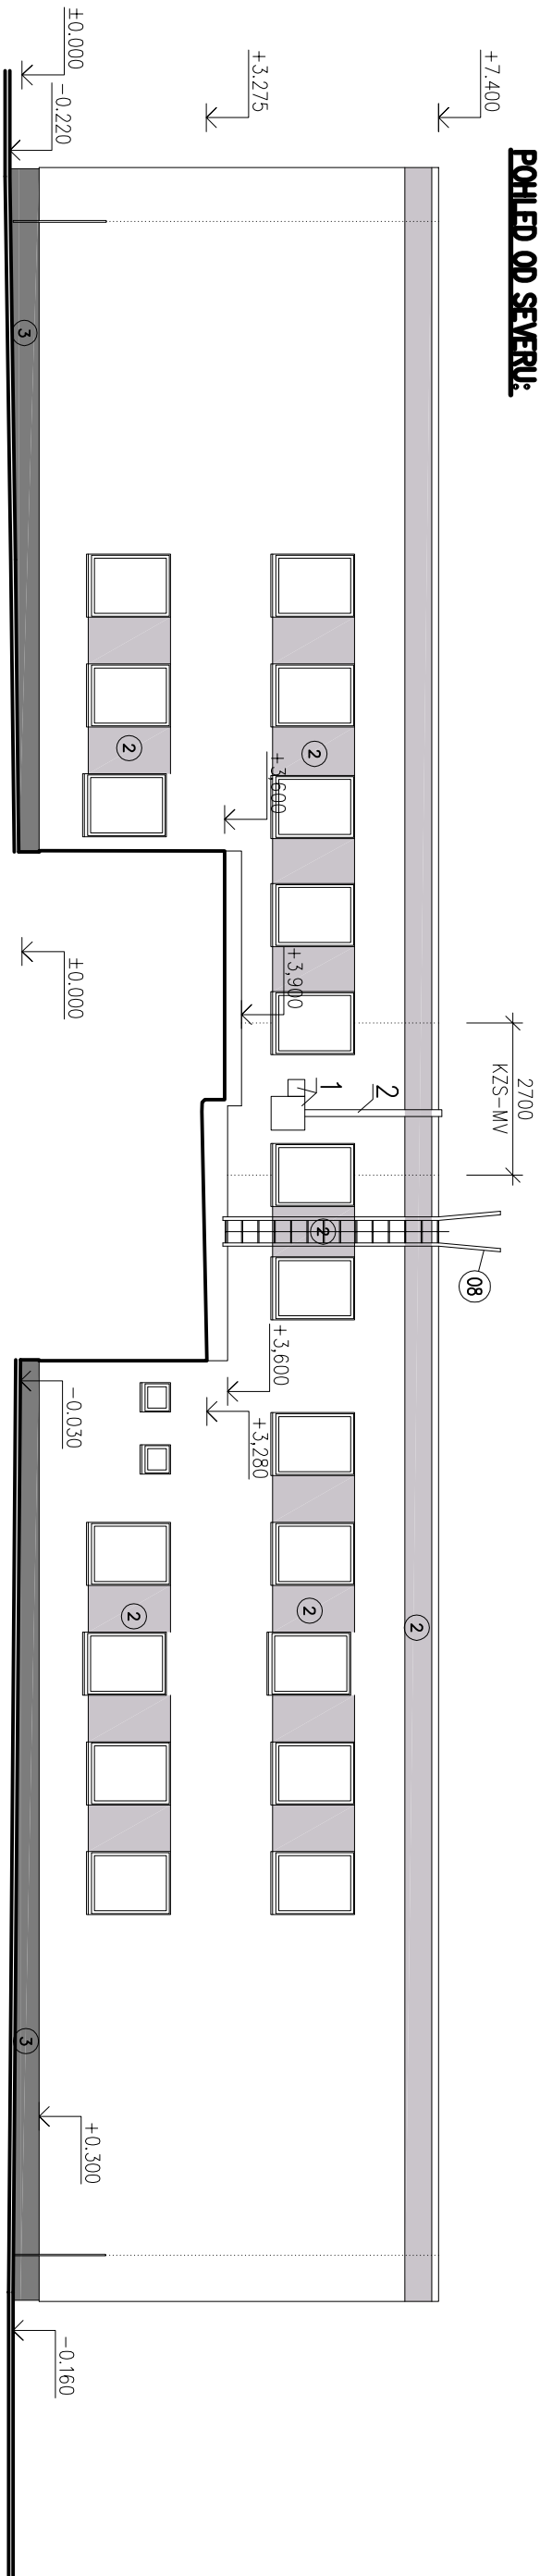

POHLED OD VÝCHODU.

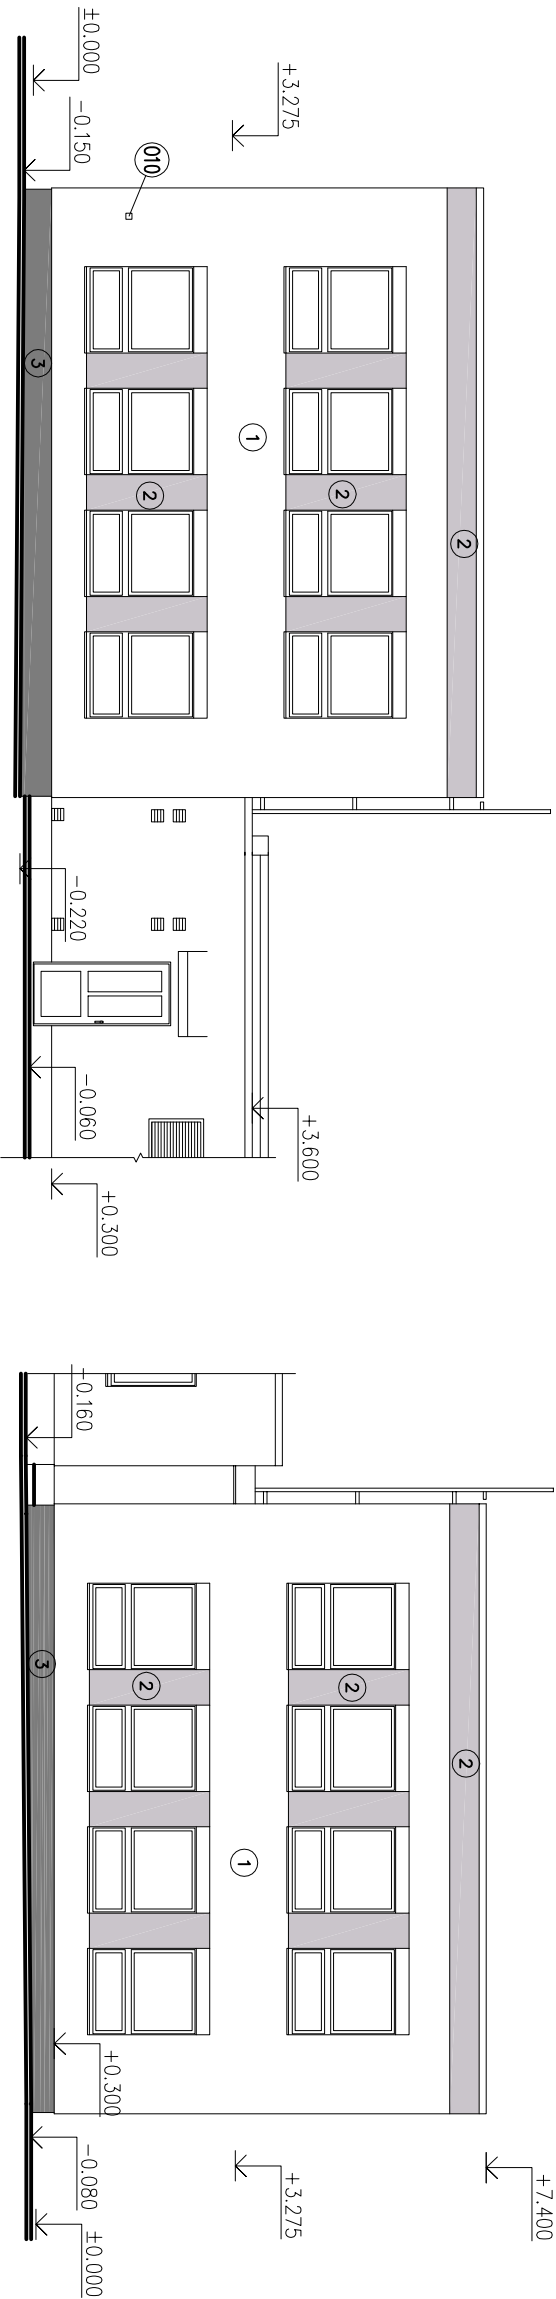

POHLED OD ZAPADU.

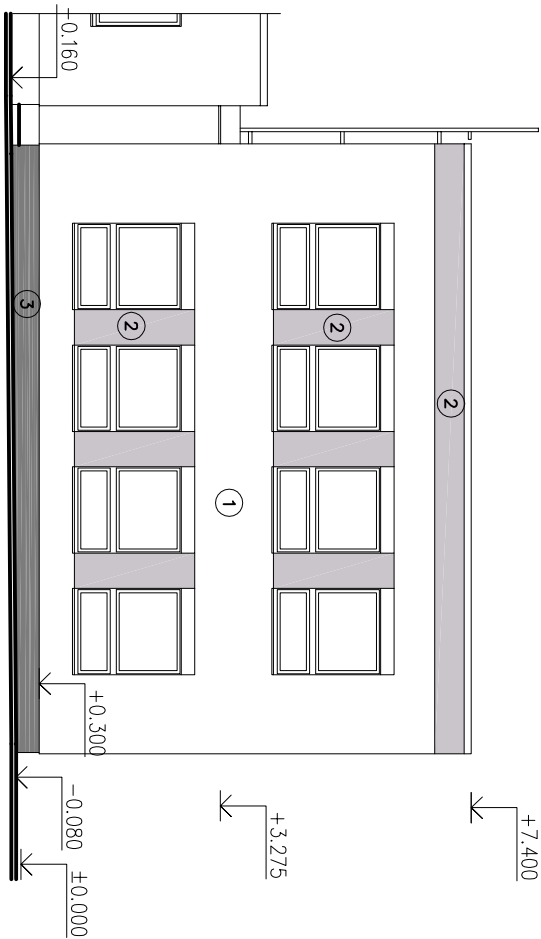

POZNÁMKY:

- 1 ROZVADEČ FOTOVOLTICKÉHO SYSTÉMU – NEJÍ DODÁVKOU STAVBY
  - 2 KABELOVÉ VEDENÍ OD FOTOVOLTICKÝCH PANELŮ ULOŽENÉ V ŽLABU – NEJÍ DODÁVKOU STAVBY
- DETAILNÍ POPIS PRÁČÍ JE UVEDEN V TECHNICKÉ ZPRÁVĚ, UVEDENÉ POZNÁMKY JSOU POUZE DOPLNĚJÍCÍ
  - OOSTRANĚNOU OMÍTKU NAHRADIT VC JADEROVOU OMÍTKOU (PROJEKT PŘEDPOKLÁDÁ 208 PLOCHY)
  - NOŽE KLEMPŘÍSKÉ PRVKY TITANIZOVÝ PLECH PLOŠNĚ LEPENÝ
  - NEROVNOSTI FASÁDY VYROVNAT DESKAMI EPS TL 10, 20 A 30mm (PLOCHA VYROVNANÍ 50% Z CELKU)
  - ZALOŽENÍ KZS POMOCÍ "ZAKLADACÍ SADY ETICS" S POŽÁRNÍ ODOLNOSTÍ DLE ČSN ISO 13785-1
  - SYSTÉM PVC ZAKLADACÍHO OHEBNÉHO PROFILU S VZTILNOU SITOVNOU A PLASTOVÝ ZAKONČOVACÍ
  - PROFIL S OKAPNÍČKOU POD OMÍTKU – CERTIFIKOVANÝ SYSTÉM
  - POUŽIT CERTIFIKOVANÝ SYSTÉM "ZAKLADACÍ SADA" SPLŇJÍCÍ POŽADAVKY ČSN 73 0810:2016 POŽÁRNÍ BEZPEČNOST
  - PŘED APLIKACÍ KZS PROVĚST OMÝTÍ FASÁDY BIOODNNM PŘÍPRAVKEM A TLAKOVOU VODOU

IZOLANTY ZATEPLENÍ:

- STĚNY SOKLU ZATEPLIT DESKAMI XPS TL 140mm
- STĚNY NAD ÚROVNÍ +0,300 ZATEPLIT DESKAMI EPS70F TL 160mm
- STĚNU NAD PRISÍŘABOU ZATEPLIT DESKAMI MINERALWOLNY TL 160mm

LEGENDA:

- 1 SILIKONOVÁ OMÍTKA 2mm – SVĚTLÉ ŠEDÁ BASF S 1005 – R50B
- 2 SILIKONOVÁ OMÍTKA 2mm – STŘEDNĚ ŠEDÁ BASF S 2005 – R50B
- 3 SOKL – AKRYLÁTOVÁ MOZAIKOVÁ OMÍTKA 2mm – TMAVĚ ŠEDÁ BASF S 4005 R50B

- KLEMPŘÍSKÉ PRVKY – TITANIZOVÝ PLECH
- OKAN S PLASTOVÝM RÁMEM BÍLÝM
- KRYTÝ A LAMELY ŽALUZII – STŘÍBRNÝ ELOX

Výškový systém místní

PROJEKTANT	VYPRACOVAL	KONTROLOVAL		
			FORMÁT	6 A4
INVESTOR: Místní úřad, Resseleovo náměstí 77, 537 16 Chrudim			DATA	2.2022
MÍSTO STAVBY: MŠ Strojářů 846, Chrudim 537 01			ÚČEL	DPŠ
Snížení energetické náročnosti budovy MŠ Strojářů, Chrudim			MĚŘÍTKO	1:100
			Č. ZAKÁZKY	1395/06/2021
SO 03 – Objekt MŠ – jižní pavilon			ZMĚNA č.	
D – Dokumentace objektu			ČÍSLO KOPIE	
D.1.1 – Stavebně architektonická část				
POHLEDY – NOVÝ STAV			ČÁST DOK.	
			03–D.1.1	114