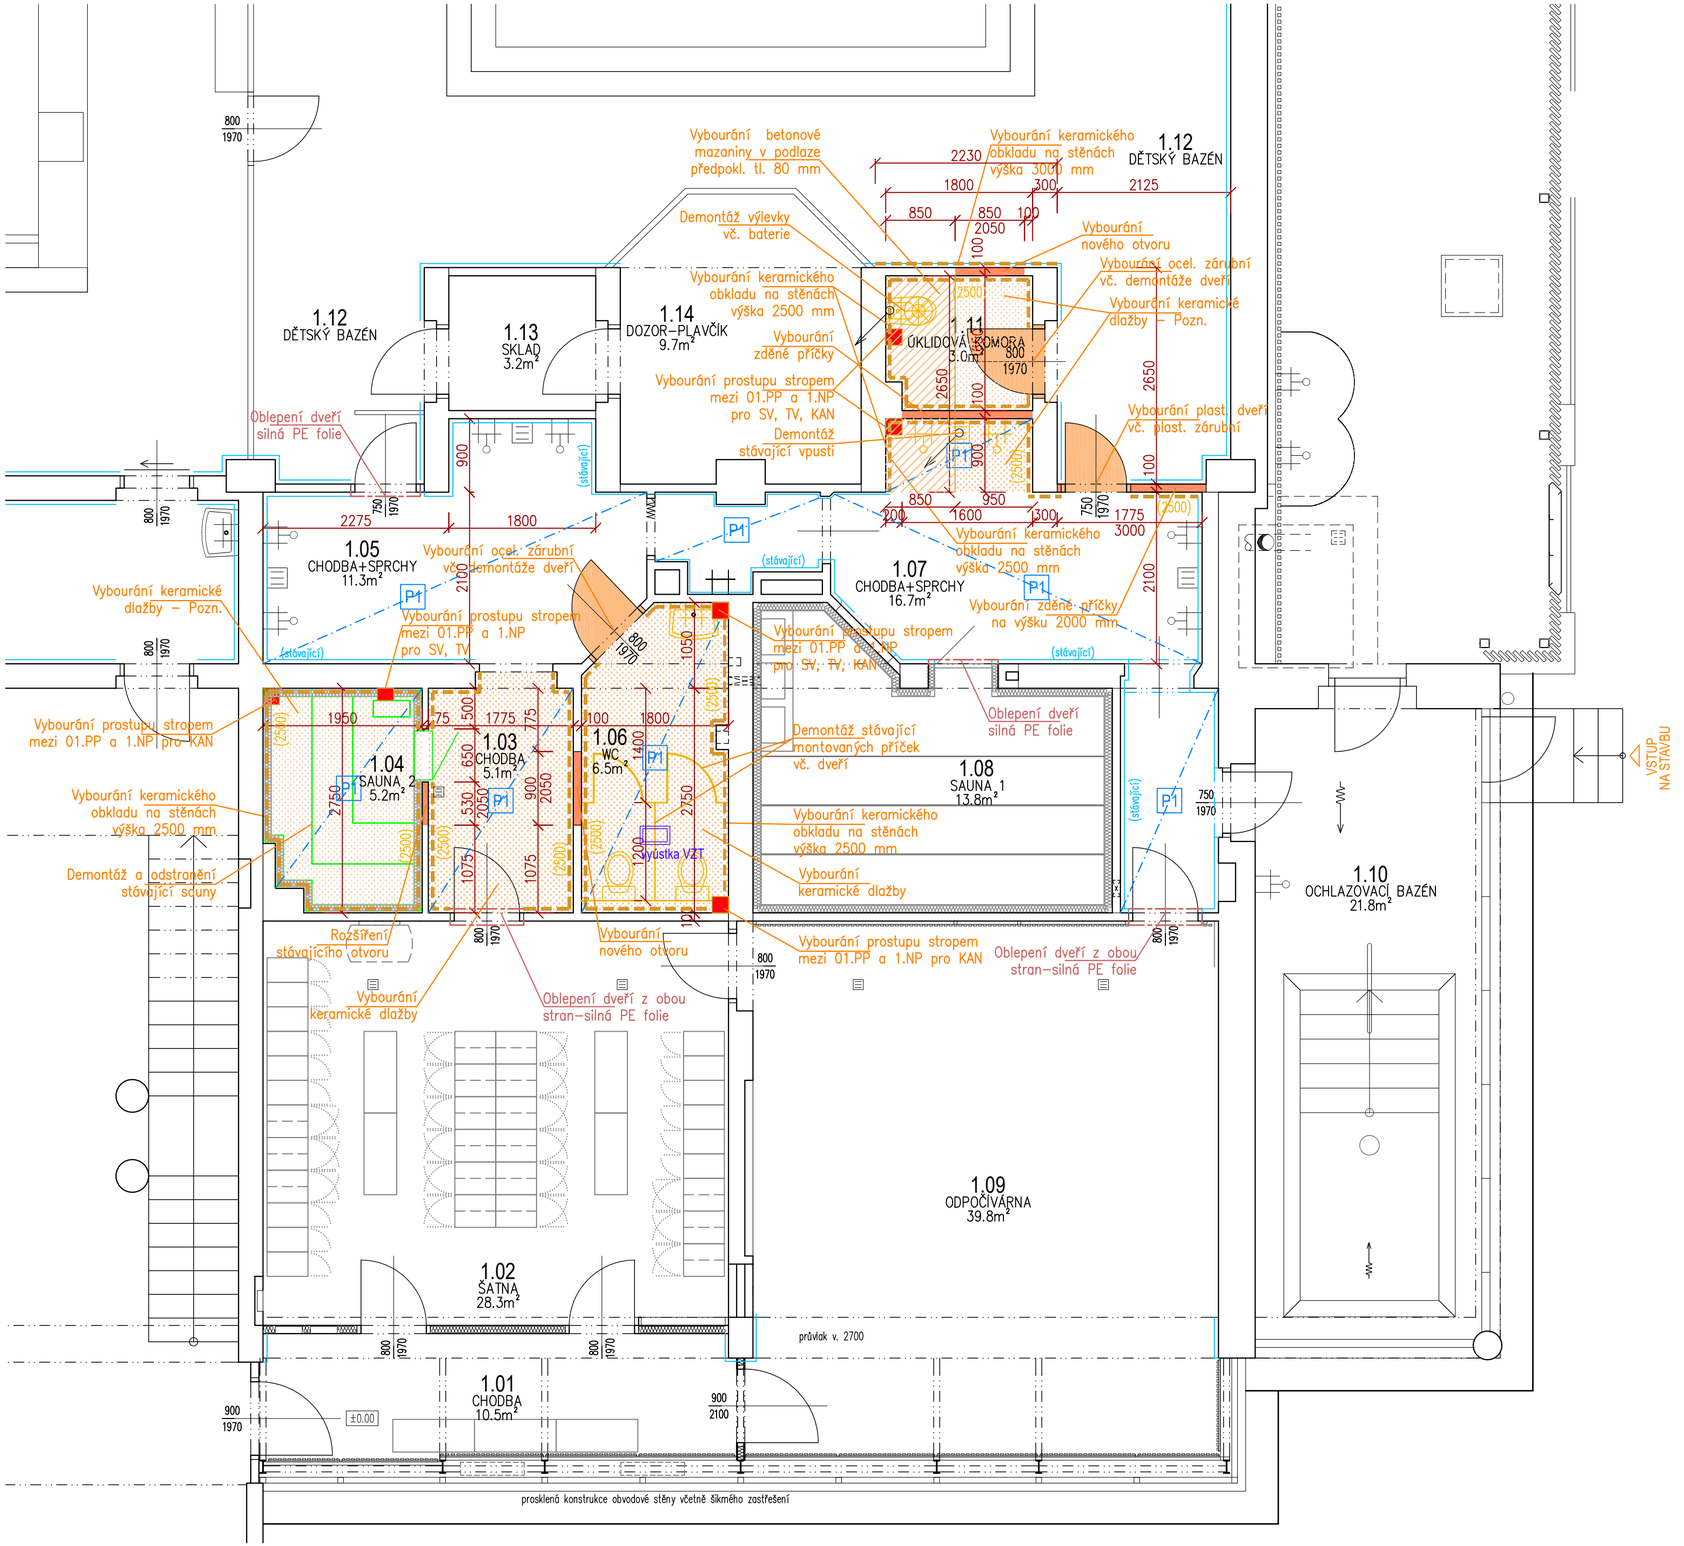

LEGENDA MATERIÁLŮ

- Stávající zdivo
- (stávající) Stávající keramický obklad
- Bourané konstrukce – Vybourání zděných příček, nebo otvorů v příčce
- Bourané konstrukce – Demontáž a odstranění stávající sauny
- (2500) Bourané konstrukce – Vybourání keramického obkladu – v=2500 mm
- Bourané konstrukce – Demontáž stávající montovaných příček vč. dveří na WC (m.č. 1.06)
- 900 1970 Bourané konstrukce – Demontáž dveřích křídel, vybourání ocel. zárubní, Vybourání plastových dveří vč. plast. zárubní
- Bourané konstrukce – Vybourání keramické dlažby vč. hydroizoalční stěrky
- Bourané konstrukce – Vybourání keramické dlažby vč. hydroizoalční stěrky a betonové mazaniny (Předpokládána tl. bet. maz. 80 mm)
- Bourané konstrukce – Demontáž zařizovacích předmětů 1ks umyvadlo,1ks výlevka vč. baterií, 2ks WC, 2ks sprch. baterie
- P1 Bourané konstrukce – Demontáž stávajícího ocelového lamelového podhledu bude provedena v m.č. 1.03, 1.04. 1.05, 1.06, 1.07
- Bourané konstrukce – Vybourání prostupu pro kanalizaci, Prostupy budou provedeny ve stropní konstrukci mezi 01.PP a 1.NP

PŘÍPRAVNÉ PRÁCE PŘED BOURÁNÍM:

– Před započetím bouracích prací bude v celé ploše stavby (v místnostech kde se nebourá keramická dlažba – m.č. 1.05, 1.07, 1.10) položena netkaná geotextilie (plošná hmotnost 500 g/m2) ve dvou vrstvách, aby nedošlo k poškození stávajících podlah

– Dále bude provedeno prachotěsné uzavření nerekonstruovaných prostor. Bude provedena prachotěsná zástěna oblepením dveří plnou folií ze strany stavby na následujících dveřích:
– do šatny (m.č.1.02),
– sauny 1 (m.č.1.08)
– do odpočívárny (m.č.1.09)
– do dětského bazénu (m.č. 1.12)

POPIS BOURACÍCH PRACÍ:

– Demontáž stávající sauny
– Vybourání keramického obkladu v=2500 mm
– Vybourání keramické dlažby – dlažba bude vybourána vč. lepidla a odstranění stávající hydroizolační stěrky, plocha bude následně přebroušena
– Demontáž stávajícího ocelového lamelového podhledu (m.č. 1.03, 1.04. 1.05, 1.06, 1.07) – zároveň bude provedena demontáž svítidel, a VZT výústek
– Vybourání nového otvoru pro nové dveře (posunutí stávajícího otvoru – mezi m.č. 1.03–1.04) – otvor 900/2020
– Vybourání nového otvoru pro nové dveře (mezi m.č.1.03–1.06) – otvor 900/2020
– Demontáž stávajících příček z HPL desek vč. dveří v m.č. 1.06
– Demontáž stávajících zařizovacích předmětů (2x WC, 1x umyvadlo vč. baterie, 1x výleka vč. baterie, 2x sprchová baterie)
– Vybourání stávající ocelové zárubně vč. demontáže dveří (800/1970) (do m.č. 1.06, 1.11)
– Vybourání stávajících plastových dveří vč. zárubní (750/1970) mezi m.č. 1.07 a 1.12
– Demontáž stávajících svítidel (m.č. 1.03, 1.04. 1.05, 1.06, 1.07)
– Demontáž stávajících VZT výústek
– Vybourání příček mezi úklidovou kmorou (m.č.) a chodbou se sprchami (m.č.) a mezi dětským bazénem (m.č.) a chodbou se sprchami (m.č.)
– Provedení prachotěsné zástěny tak, aby se do šatny (m.č.1.02), sauny 1 (m.č.1.08) a ochlazovacího bazenku (m.č.1.10) nedostaly žádné nečistoty ze stavby (prach, apod.)
– VZT potrubí vedeně nad podhledem jídelny zůstane zachováno, budou pouze demontovány výústky umístěné v lamelovém podhledu.
– Vybourání prostupu pro kanalizaci (5ks) – Prostupy budou provedeny ve stropní konstrukci mezi 01.PP a 1.NP

POZNÁMKA:

– dodavatel je povinen si všechny rozměry ověřit přímo na stavbě a veškeré případné odchylky konzultovat s projektantem
– veškeré změny proti projektu nutno odsouhlasit projektantem
– veškeré prostupy budou koordinovány s příslušnými profesemi
– všechny práce provádět podle platných norem a předpisů, případné nesrovnalosti je nutné konzultovat s projektantem
– všechny práce provádět podle technologických pokynů výrobců jednotlivých materiálů

POZNÁMKA:

NEDÍLNOU SOUČÁSTÍ VÝKRESOVÉ DOKUMENTACE JE TECHNICKÁ ZPRÁVA

Hlavní projektant	ING. PETR LINEK, Sokolovská 519, Chrudim	*Stupeň PD*	
	tel.: 602361862, email: sppetr.linek@gmail.com		PRO VÝBĚR ZHOTOVITELE
Projektant části	ING. PETR LINEK, Sokolovská 519, Chrudim		
	tel.: 602361862, email: sppetr.linek@gmail.com	*Datum*	*Měřítko*
Investor	Sportovní areály města Chrudim, s.r.o., V Průhonech 503, Chrudim 3	01 / 2025	1:50
Místo stavby	V Průhonech 503, Chrudim 3, parc.č. st.1906/1, kat.ú. Chrudim (654299)	*Č. paré*	*Č. výkresu*
Akce	Oprava sociálního zařízení v krytém bazénu Chrudim		
Část PD	D.1.1 Architektonicko stavební část		D.1.1.2.01
Výkres	PŮDORYS 1.NP - stávající stav+bourání		