



UMÍSTĚNÍ BYTOVÉHO DOMU č.p.490, ul. ROOSEVELTOVA, CHRUDIM III.
KATASTRÁLNÍ ÚZEMÍ CHRUDIM, p.č.st.1477/1

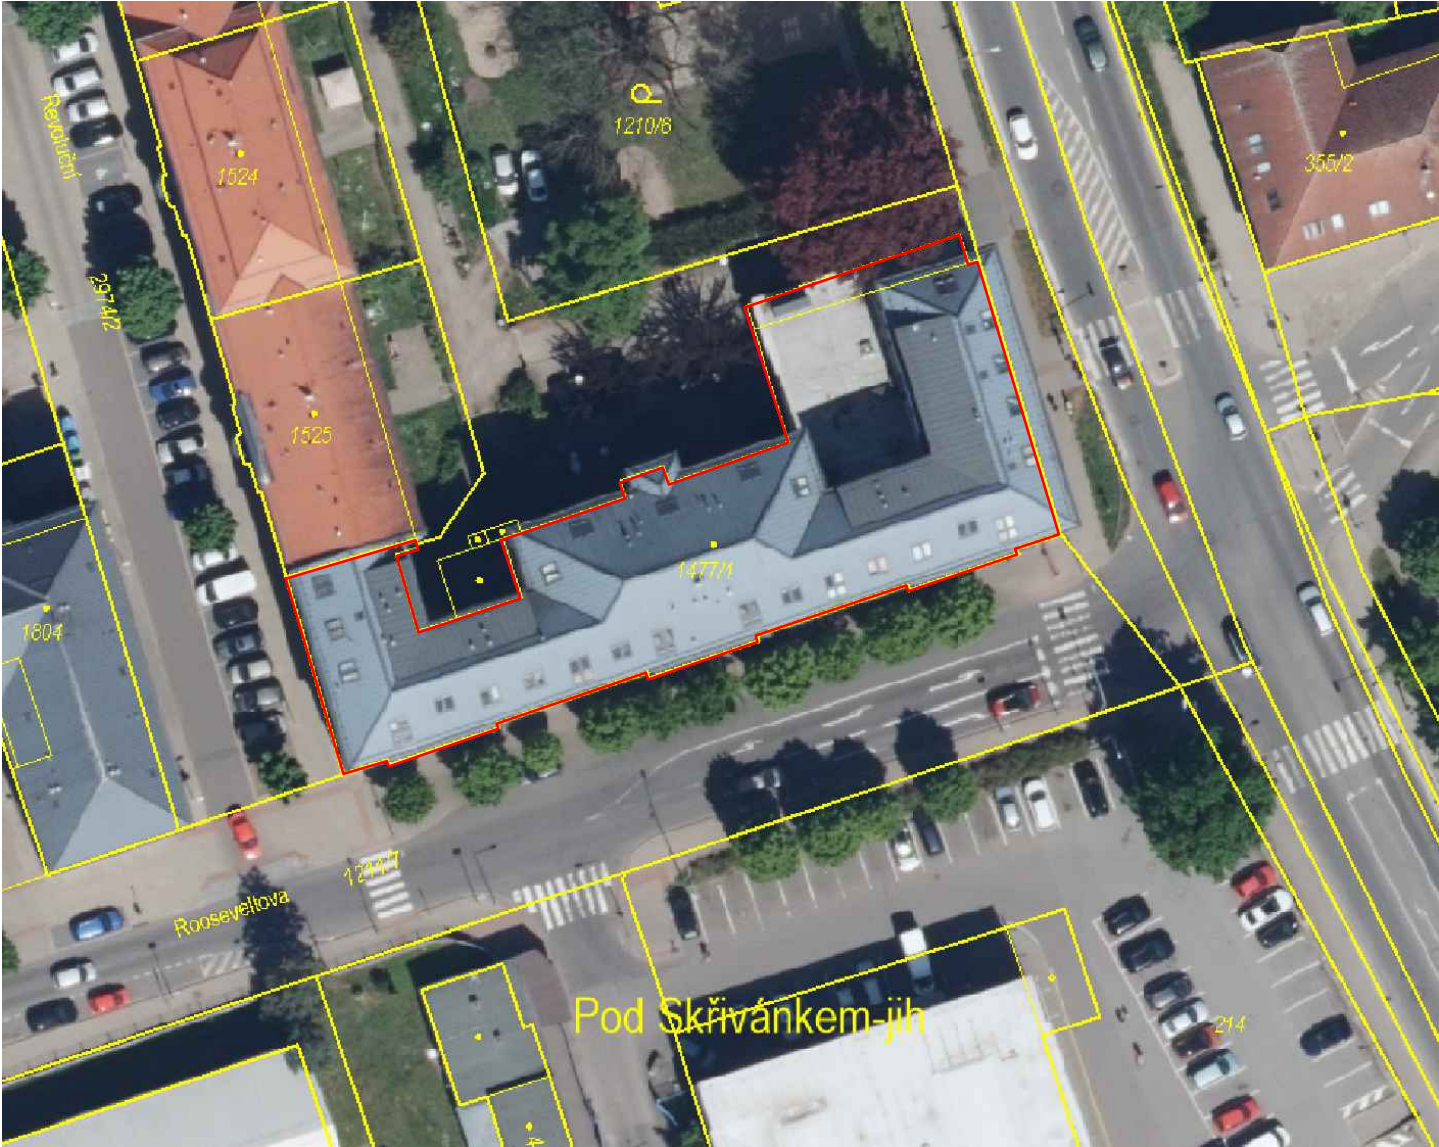

BYTOVÝ DŮM č.p.490, ul.ROOSEVELTOVA, CHRUDIM III.
KATASTRÁLNÍ ÚZEMÍ CHRUDIM, p.č.st.1477/1

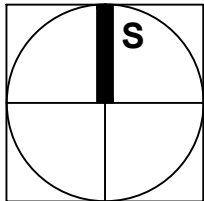

| | | | | | |
|-------------------------------|--|----------------|-------------------|--|---|
| HLAVNÍ PROJEKTANT | | VYPRACOVAL | AUTORIZOVANÝ ING. | | <div>Zpracovatel částí PD:</div> <div><div>BOGUAJ</div><div>Stavební inženýrství s.r.o.</div><div><div>Kameničky 41, 539 41 Kameničky</div><div>ICO: 287 80 736 DIČ: CZ28780736</div></div></div> |
| Ing.Patrik Boguaj | | Ing.Š.Horáková | Ing.Patrik Boguaj | | |
| | | | | | |
| KATASTRÁLNÍ ÚZEMÍ: Chrudim | | | | | |