



SITUAČNÍ VÝKRES - ZÁJMOVÉ ÚZEMÍ

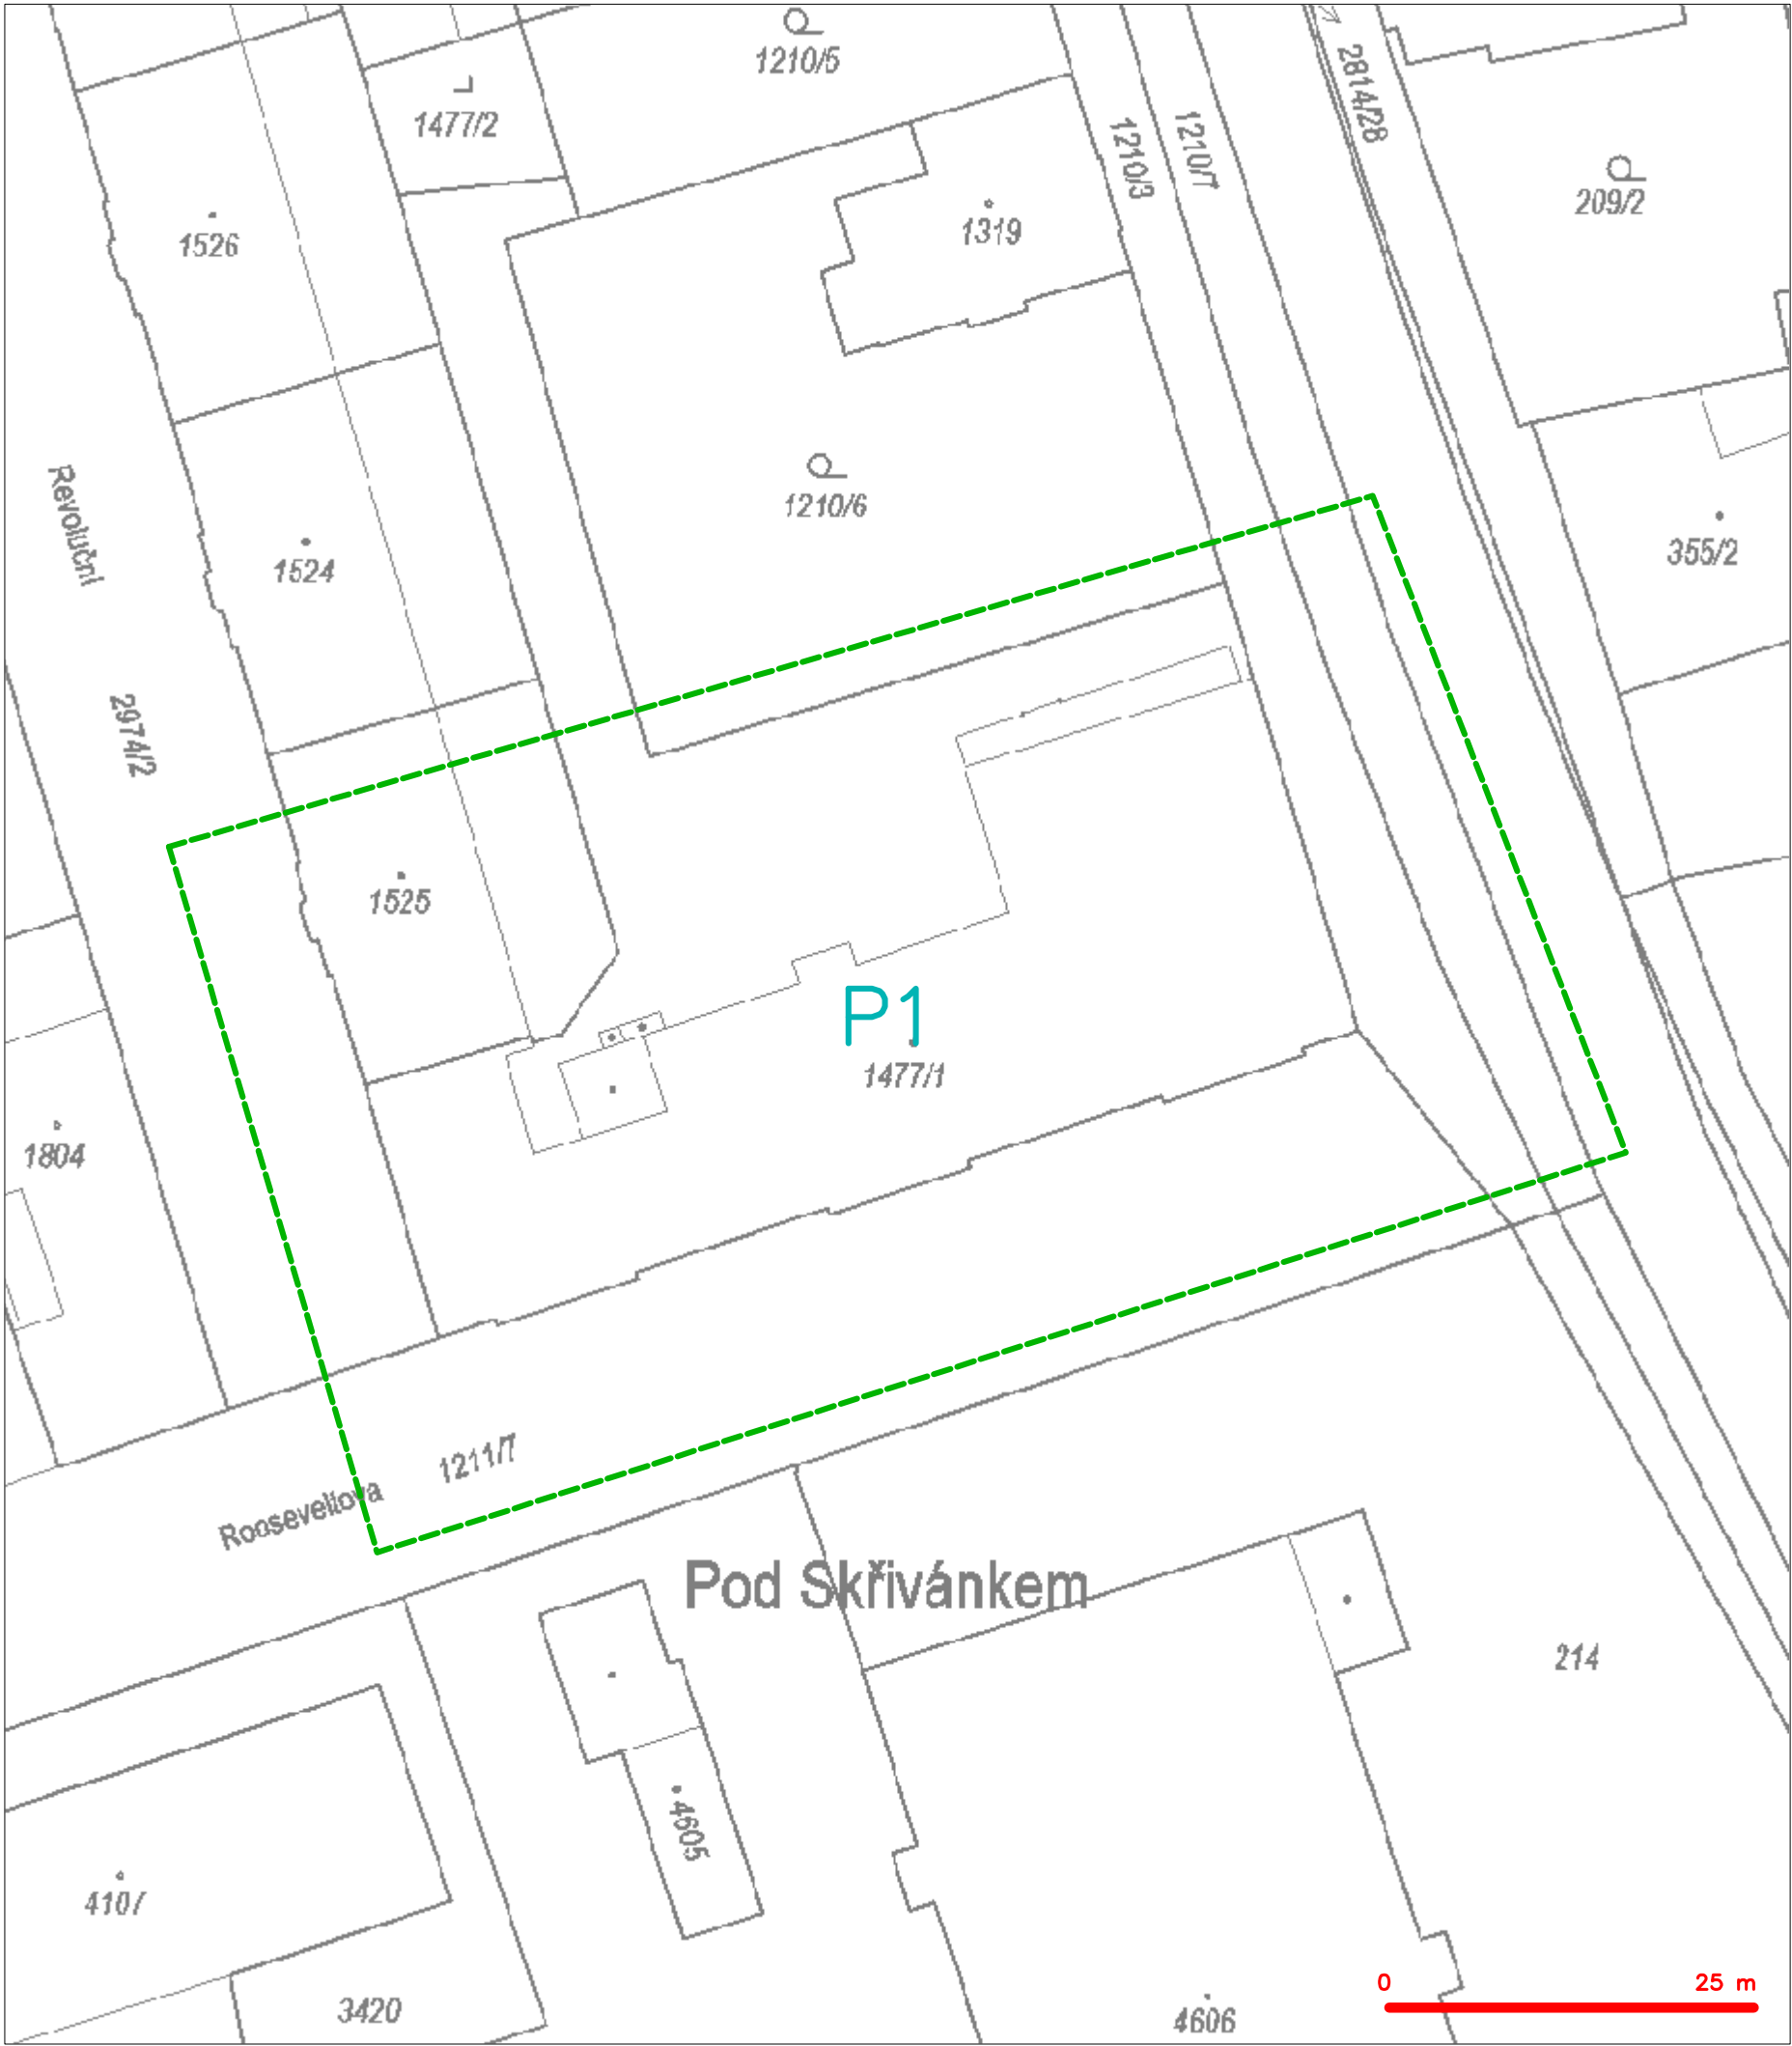

LEGENDA
----- hranice zájmového území k vyjádření


CETIN a.s.
Českomoravská 2510/19, Libeň
190 00 Praha 9
DIČ: CZ04084063
102

SITUAČNÍ VÝKRES - POLYGON 1

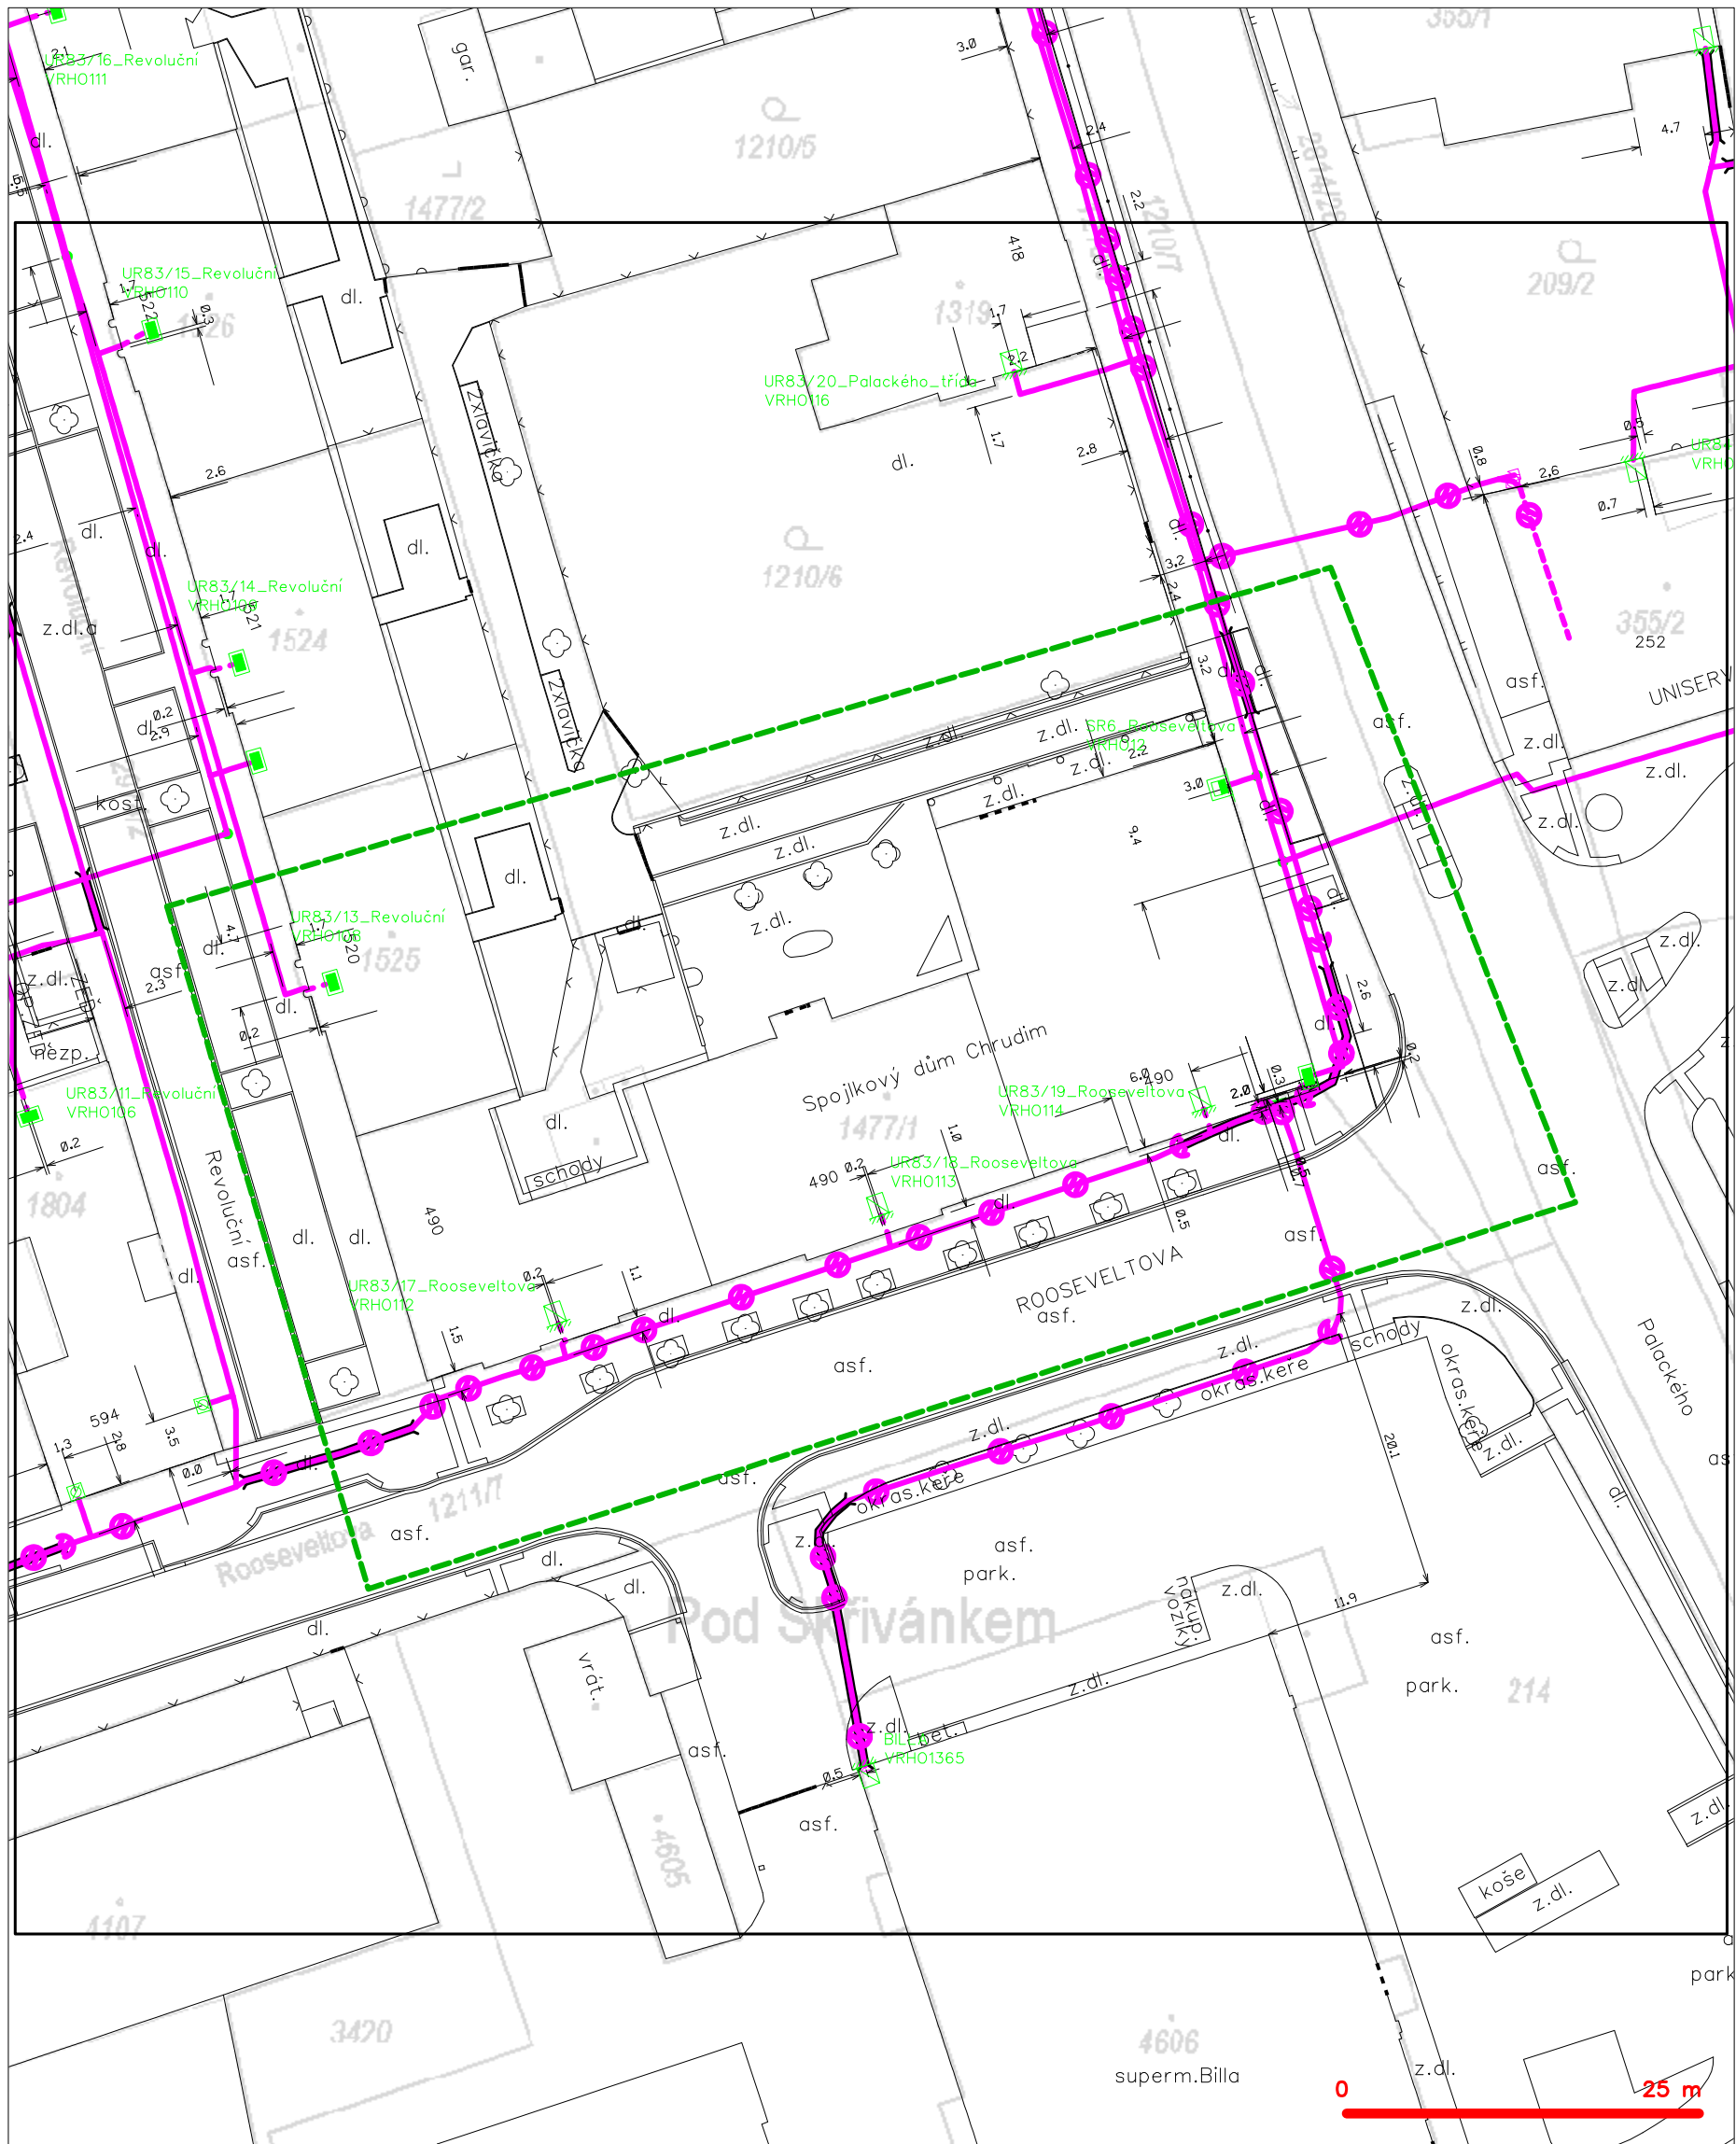

LEGENDA

- | | |
|---|---|
| ----- hranice zájmového území k vyjádření | --- nezaměřený průběh optického kabelu, HDPE trubky |
| ----- NV přípojka, území s NV přípojkou CETIN | --- nebo souběh optického a metalického kabelu |
| ----- zaměřený průběh metalického kabelu | --- radiové sítě, ochranné pásmo radiové sítě |
| ----- zaměřený průběh optického kabelu, HDPE trubky | --- nadzemní sítě |
| ----- nebo souběh optického a metalického kabelu | --- neprovozované sítě |
| ----- nezaměřený průběh metalického kabelu | --- podzemní sítě cizí |
| ----- nadzemní sítě cizí | --- sítě s NV |
| | --- kolektor, kabelovod |