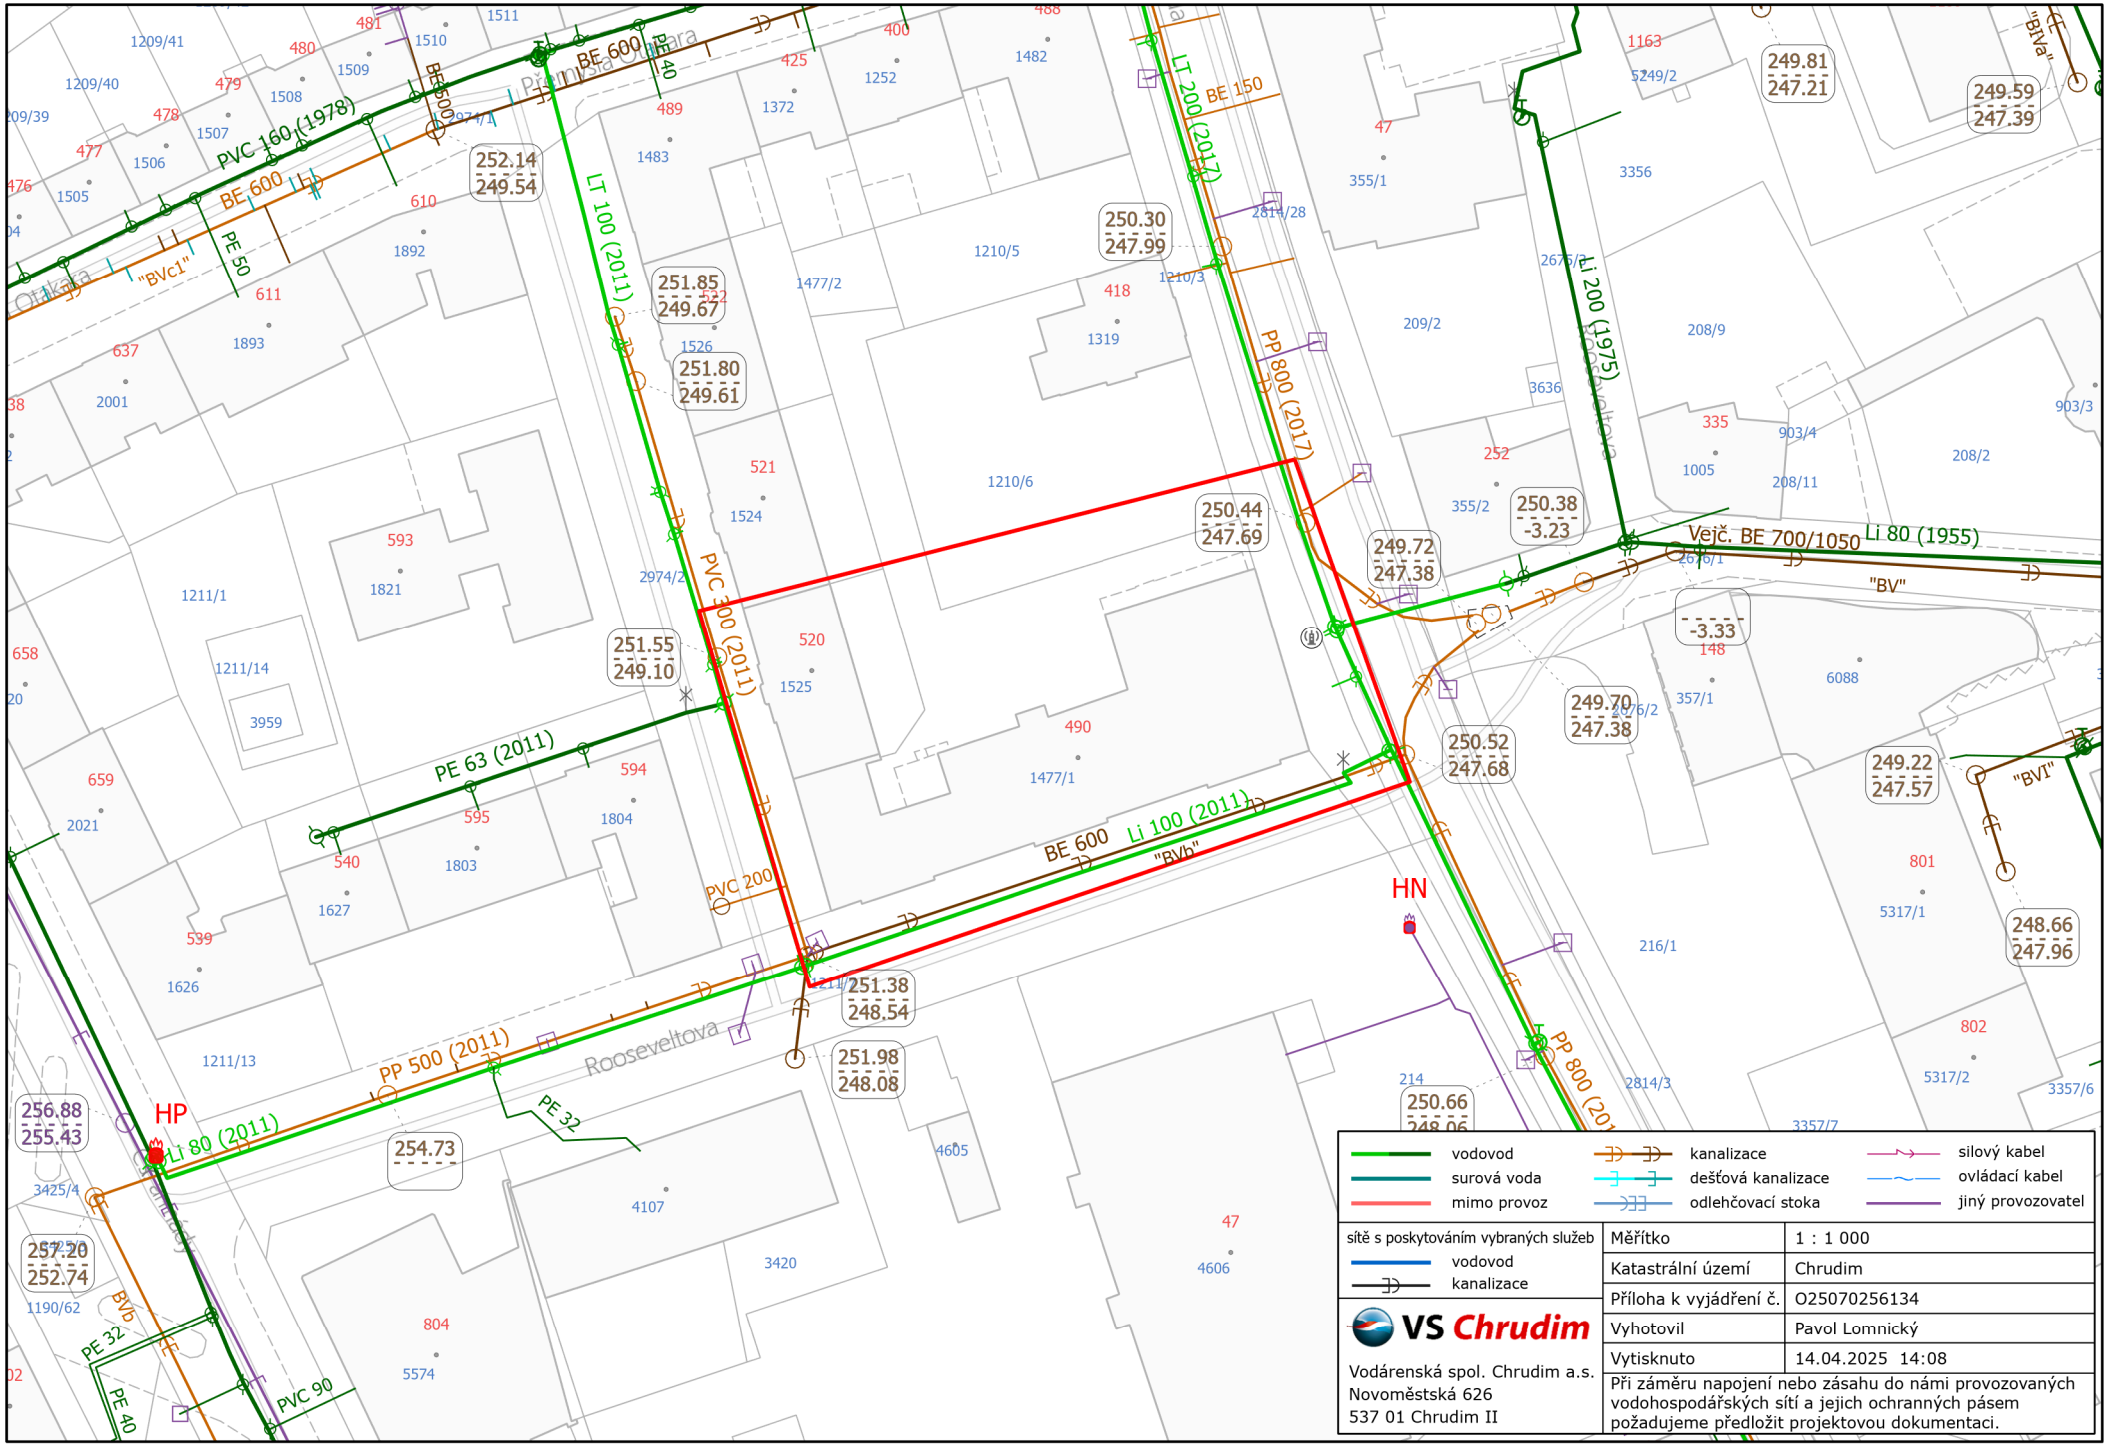
vodovod
surová voda
mimo provoz
kanalizace
dešťová kanalizace
odlehčovací stoka
silový kabel
ovládací kabel
jiný provozovatel
sítě s poskytováním vybraných služeb
vodovod
kanalizace
VS Chrudim
Vodárenská spol. Chrudim a.s.
Novoměstská 626
537 01 Chrudim II
Měřítko 1 : 1 000
Katastrální území Chrudim
Příloha k vyjádření č. O25070256134
Vyhotovil Pavol Lomnický
Vytisknuto 14.04.2025 14:08
Při záměru napojení nebo zásahu do námi provozovaných vodohospodářských sítí a jejich ochranných pásem požadujeme předložit projektovou dokumentaci.
HP
HN
BE 600
PE 50
PVC 160 (1978)
"BVc1"
LT 100 (2011)
BE 150
LT 200 (2017)
PP 800 (2017)
Li 200 (1975)
Vejč. BE 700/1050
Li 80 (1955)
"BV"
"BVa"
"BVI"
PE 63 (2011)
PVC 300 (2011)
Li 100 (2011)
"BVb"
PVC 200
PP 500 (2011)
Li 80 (2011)
PE 33
PE 32
PE 40
PVC 90
Rooseveltova
252.14 249.54
251.85 249.67
251.80 249.61
250.30 247.99
250.44 247.69
249.72 247.38
250.38 -3.23
-3.33
249.81 247.21
249.59 247.39
251.55 249.10
250.52 247.68
249.70 247.38
249.22 247.57
248.66 247.96
251.38 248.54
251.98 248.08
250.66 248.06
256.88 255.43
254.73
257.20 252.74