


PŮDORYS

1:100


PŮDORYS PROVIZORNÍHO SJEZDU

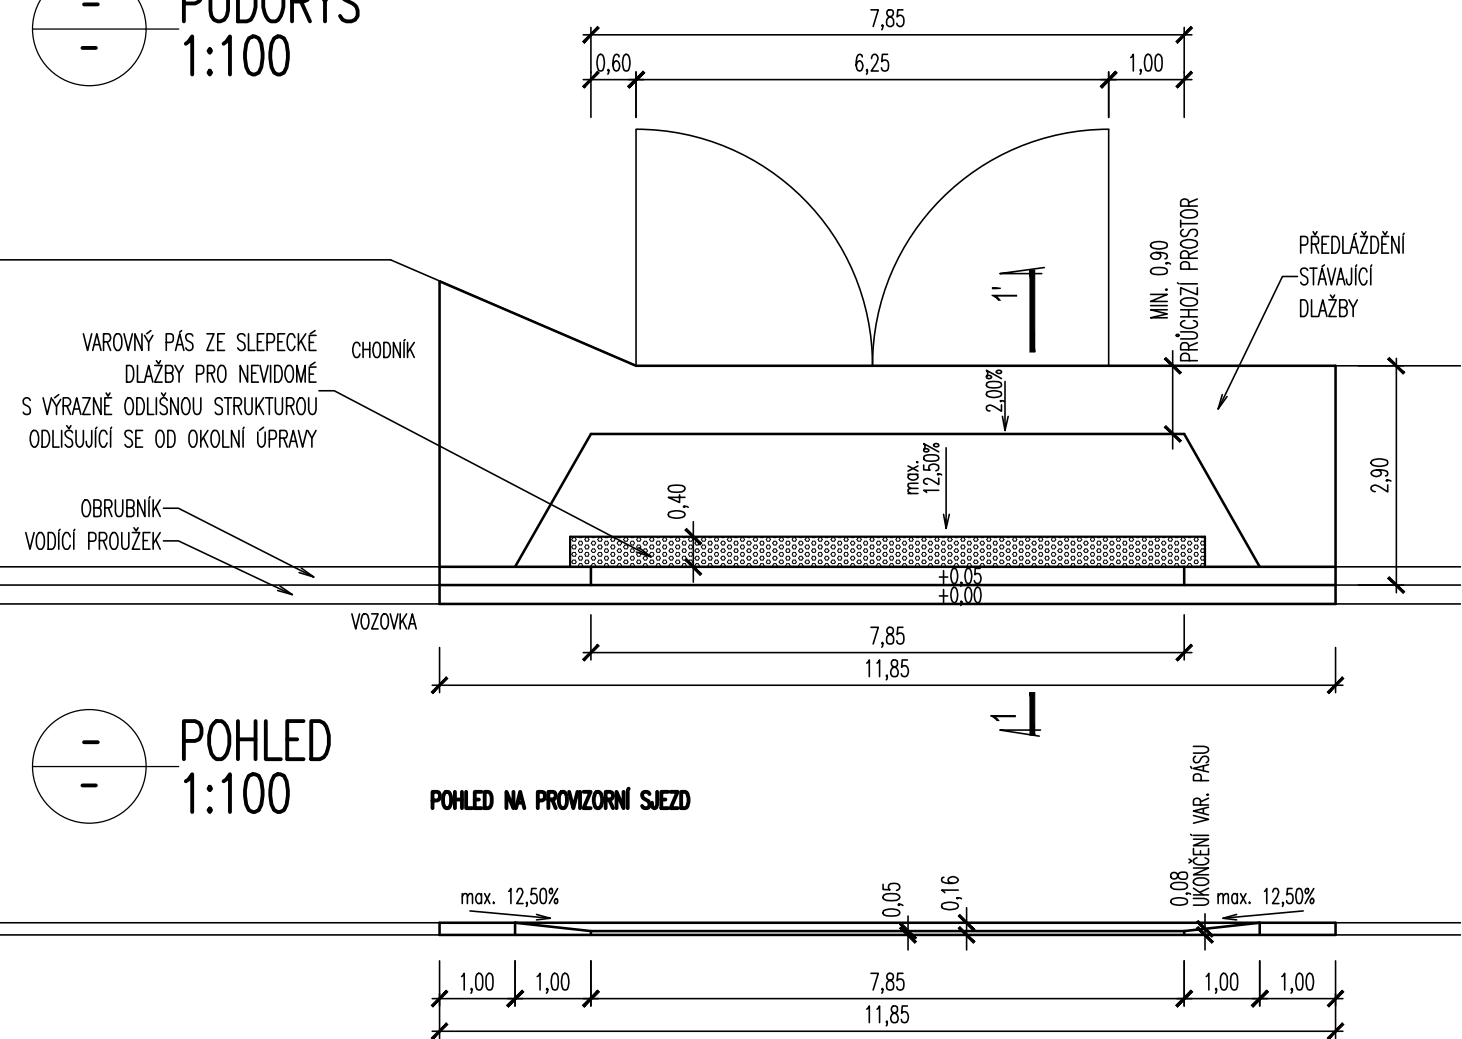

POHLED

1:100


POHLED NA PROVIZORNÍ SJEZD

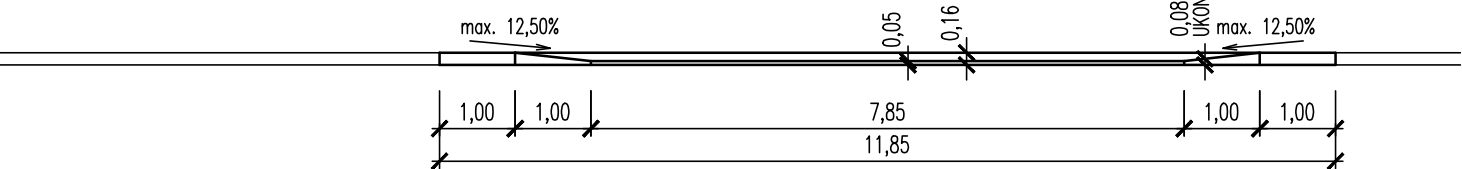

MĚŘÍTKO:




MĚŘÍTKO:

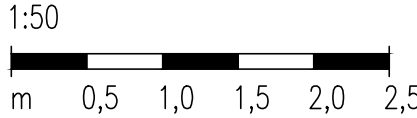

ŘEZY

1:50


STÁVAJÍCÍ STAV CHODNÍKU V MÍSTĚ PROVIZORNÍHO SJEZDU

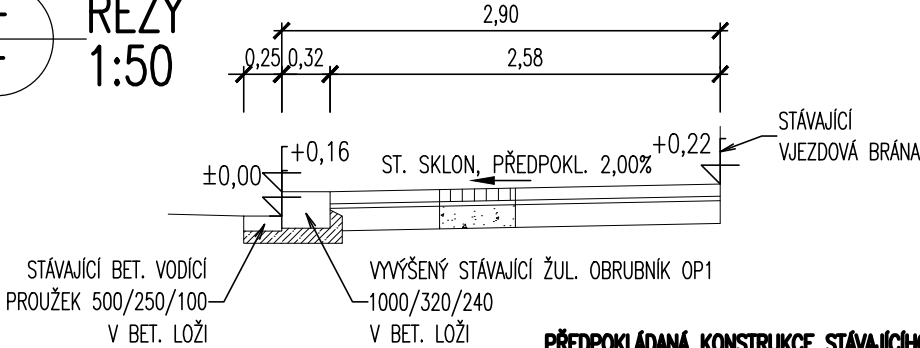

PŘEDPOKLÁDANÁ KONSTRUKCE STÁVAJÍCÍHO CHODNÍKU

UPRAVENÉ D2-D-1, CH, PIII	DL I	TL= 80 mm	ČSN 73 61 31	<div> <div>50 MPa</div> <div>30 MPa</div> </div>
BETONOVÁ ZÁMKOVÁ DLAŽBA	L	TL= 30 mm	ČSN 73 61 26	
LOŽE - DRCENÉ KAMENIVO fr. 4-8	SDA	TL=150 mm	ČSN 73 61 26	
ŠTĚRKODRŤ fr. 0-32		TL=260 mm		
CELKEM				


ŘEZ 1-1' - PROVIZORNÍ SJEZD

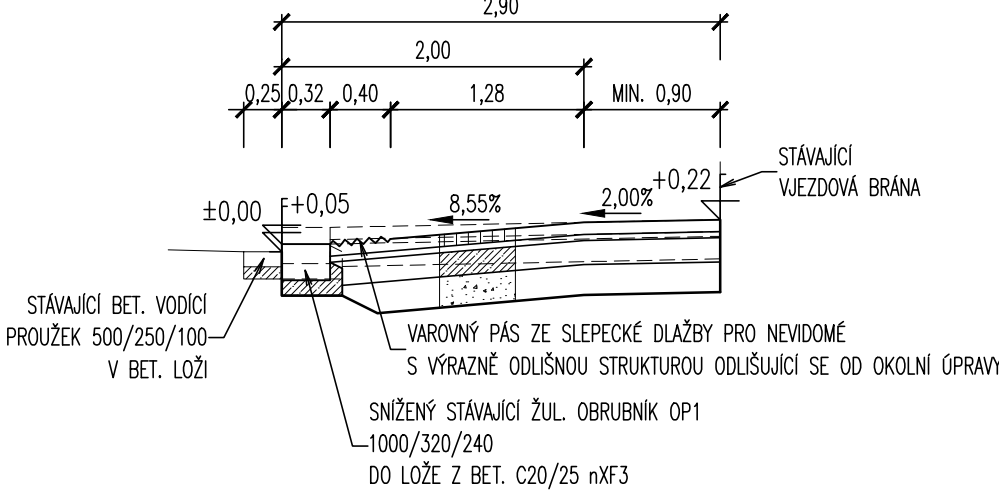

KONSTRUKCE CHODNÍKU V MÍSTĚ PROVIZORNÍHO SJEZDU

UPRAVENÉ D1-D-1, V, PIII	DL I	TL= 80 mm	ČSN 73 61 31	<div> <div>60 MPa</div> <div>45 MPa</div> </div>
BETONOVÁ ZÁMKOVÁ DLAŽBA	L	TL= 40 mm	ČSN 73 61 26	
LOŽE - DRCENÉ KAMENIVO fr. 4-8	SC C _{8/10}	TL=160 mm	ČSN 73 61 24	
KAMENIVO ZPEVNĚNÉ CEMENTEM	SDA	TL=200 mm	ČSN 73 61 26	
ŠTĚRKODRŤ fr. 0-32				
CELKEM				

NOVÝ CHODNÍK PO ZRUŠENÍ PROVIZORNÍHO SJEZDU

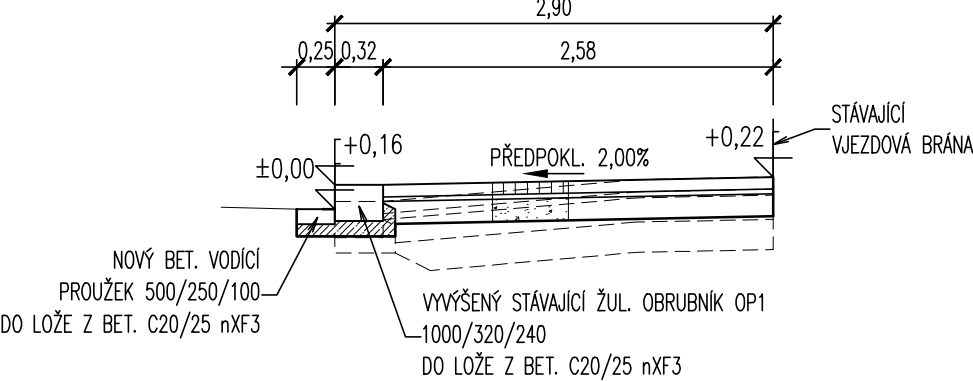

KONSTRUKCE NOVÉHO CHODNÍKU

UPRAVENÉ D2-D-1, CH, PIII	DL I	TL= 80 mm	ČSN 73 61 31	<div> <div>50 MPa</div> <div>30 MPa</div> </div>
BETONOVÁ ZÁMKOVÁ DLAŽBA	L	TL= 30 mm	ČSN 73 61 26	
LOŽE - DRCENÉ KAMENIVO fr. 4-8	SDA	TL=150 mm	ČSN 73 61 26	
ŠTĚRKODRŤ fr. 0-32				
CELKEM				