


VLEČNÉ KŘIVKY

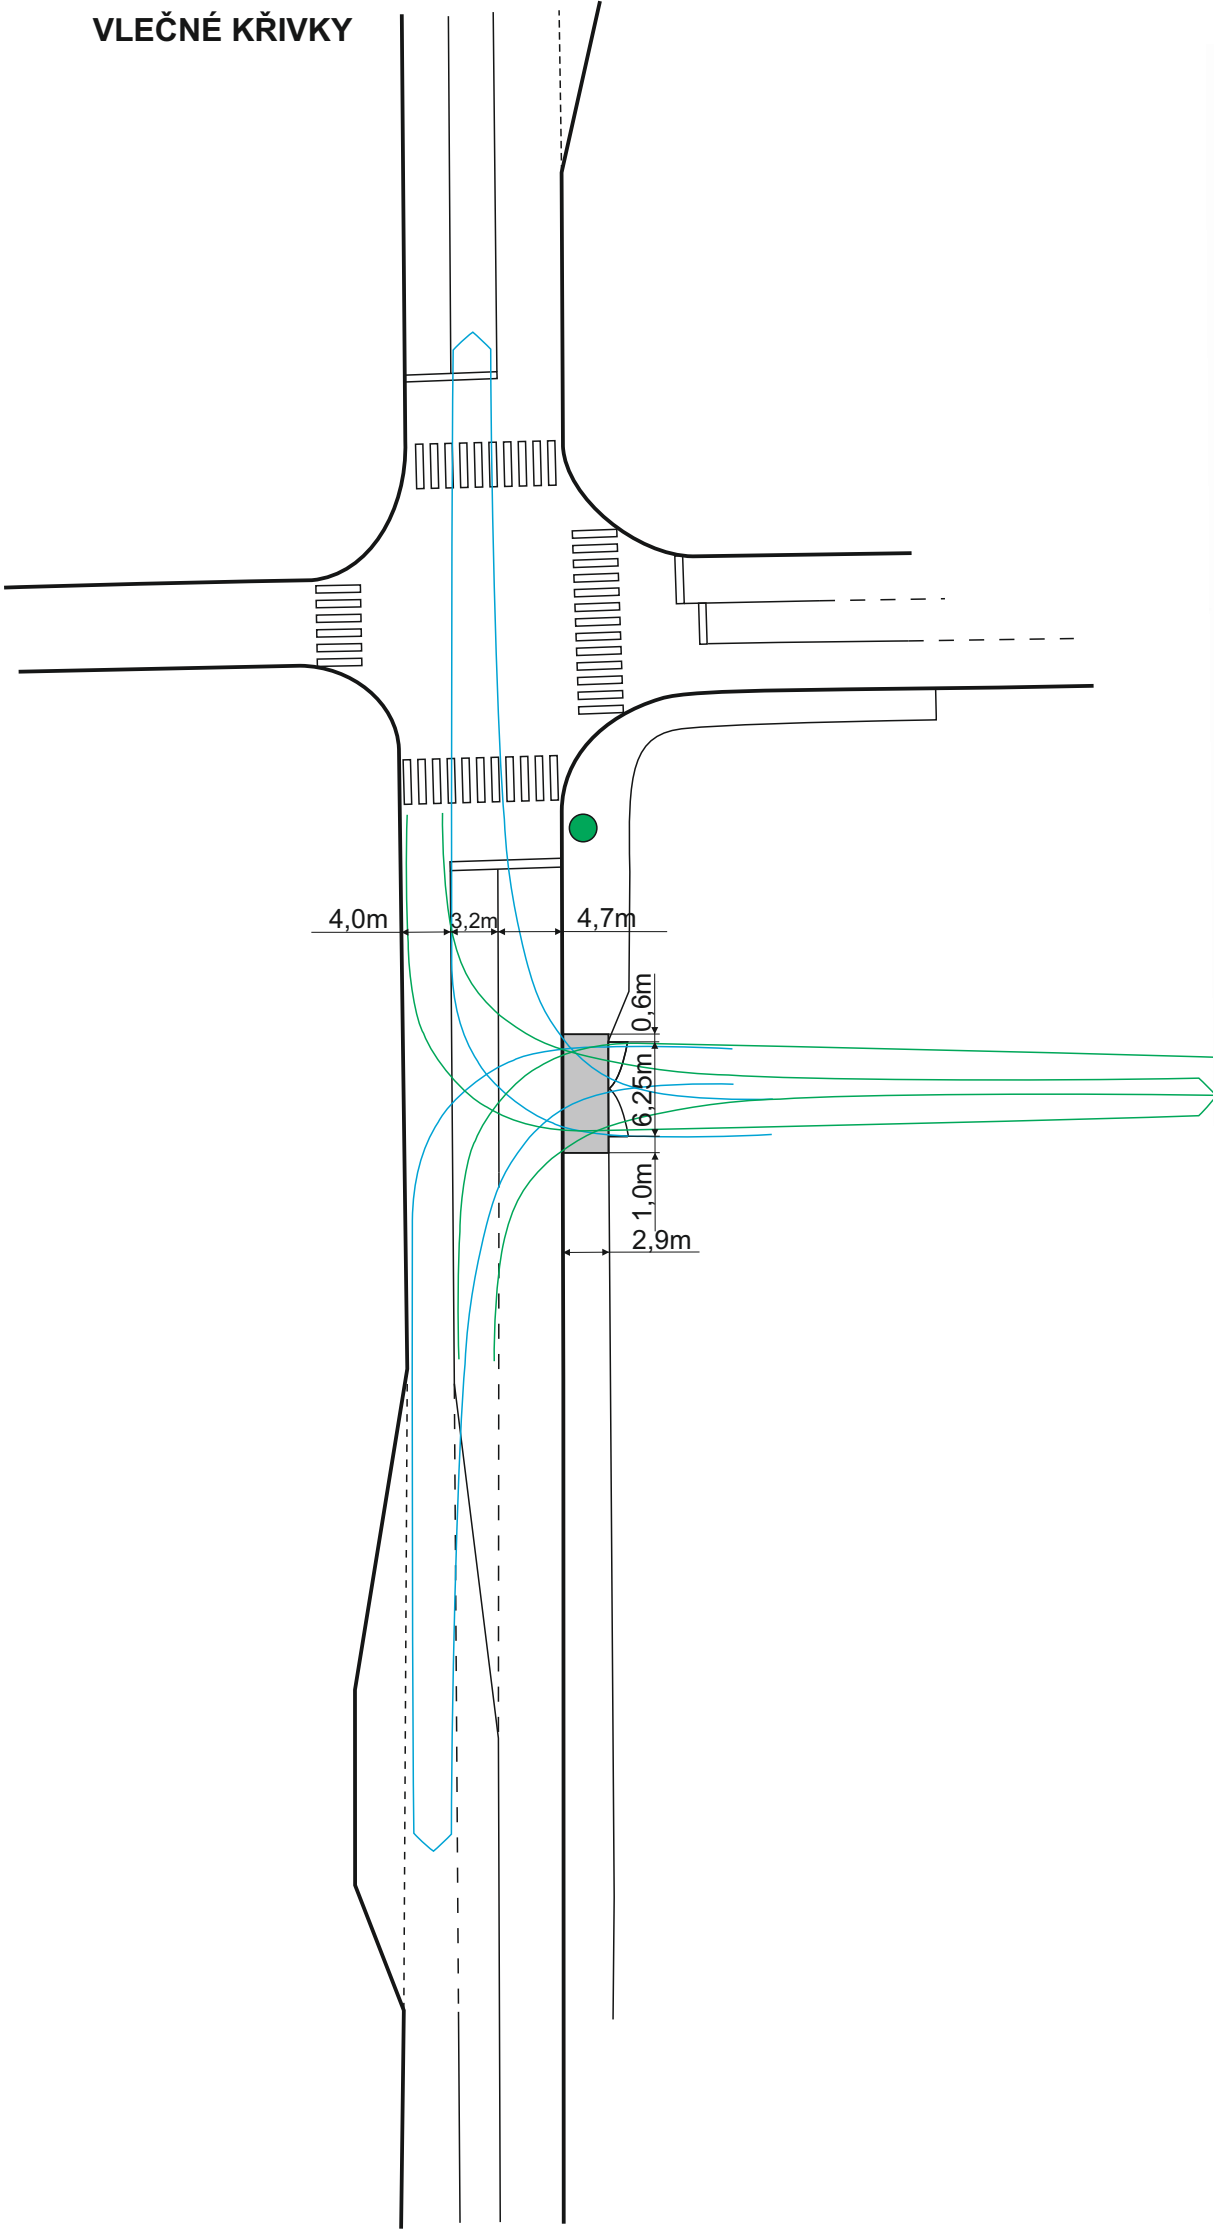

ZPŮSOB ÚPRAVY CHODNÍKU

Vytisk - UNMZ Informační centrum - 2700 256 VR  
Rozmnožování a rozšiřování českých technických norem nebo jejich částí bez souhlasu UNMZ je porušením zákona č. 22/1997 Sb. a podle jeho pokutu

ČSN 73 6110/1

POZNÁMKY (k obrázku 50), se ruší a nahrazují tímto zněním:

POZNÁMKY (k obrázku 50):

- na případném dělicím ostrůvku se odsazení signálního pásu neprovádí;
- pokud místo pro přecházení není možno považovat pro osoby slabozraké a nevidomé za bezpečné, signální pás se neprovádí;

Za obrázek 53 se doplňují dva nové obrázky 53a a 53b:

POZNÁMKA:  
VÝŠKOVÝ ROZDÍL MEZI KOMUNIKACÍ  
A SNIŽENOU OBRUBOU BUDE 0,02-0,05m

Obrázek 53a – Místo se sníženým obrubníkem (sjezd), které není využíváno jako místo pro přecházení – standardní hmatové úpravy

Obrázek 53b – Místo se sníženým obrubníkem (sjezd), které není využíváno jako místo pro přecházení – standardní hmatové úpravy

POZNÁMKY (k obrázku 53), se doplňují o novou poslední odrážku s tímto zněním:

- navrhování vjezdu do obytných/pěších zón stanovuje zvláštní předpis<sup>7)</sup>.

Za POZNÁMKY (k obrázku 53), se doplňuje nový text s tímto zněním:

POZNÁMKY (k obrázkům 53a a 53b):

- platí pro hmatové úpravy v místě sjezdu, který není možno považovat pro osoby slabozraké a nevidomé za bezpečné místo pro přecházení;
- řešení podle obrázku 53a se navrhuje pouze v odůvodněných případech na chodnících s nedostatečnou šířkou. Uspokojení s dostatečnou šířkou chodníku je zobrazeno na obrázcích 50 a 53b.

17

Vyjádření příslušného orgánu:

Souhlasíme - nesouhlasíme

Č.j.: .....

.....  
razítko a podpis

Legenda:

- vlečná křivka BUS - na vjezdu
- vlečná křivka BUS - na výjezdu

KRESLIL:	Ing. Martin Žalud		
ZPRACOVAL:	Ing. Martin Žalud		
TECH. KONTROLA:	Ing. Martin Žalud		
ZODPOV. PROJEKTANT:	Ing. Martin Žalud		
HLAVNÍ PROJEKTANT:	Ing. Martin Žalud		
KRAJ: PARDUBICKÝ	OKRES: CHRUDIM	OBEC: CHRUDIM	STUPEŇ:
INVESTOR: VODOVODY A KANALIZACE CHRUDIM a.s.			ZAKÁZKA ČÍSLO:
AKCE:	CHRUDIM - UL. PALACKÉHO A OBCE LEŽÁKŮ, VODOVOD A KANALIZACE		ARCHIVNÍ ČÍSLO:
OBJEKT: DOČASNÝ SJEZD AREÁLU ČSAD			DATUM:
OBSAH:	VLEČNÉ KŘIVKY - AUTOBUS 12m		FORMÁT:
			MĚŘÍTKO:
			ČÍSLO SOUPRAVY:
			ČÍSLO PŘÍLOHY: