


PŮDORYS:

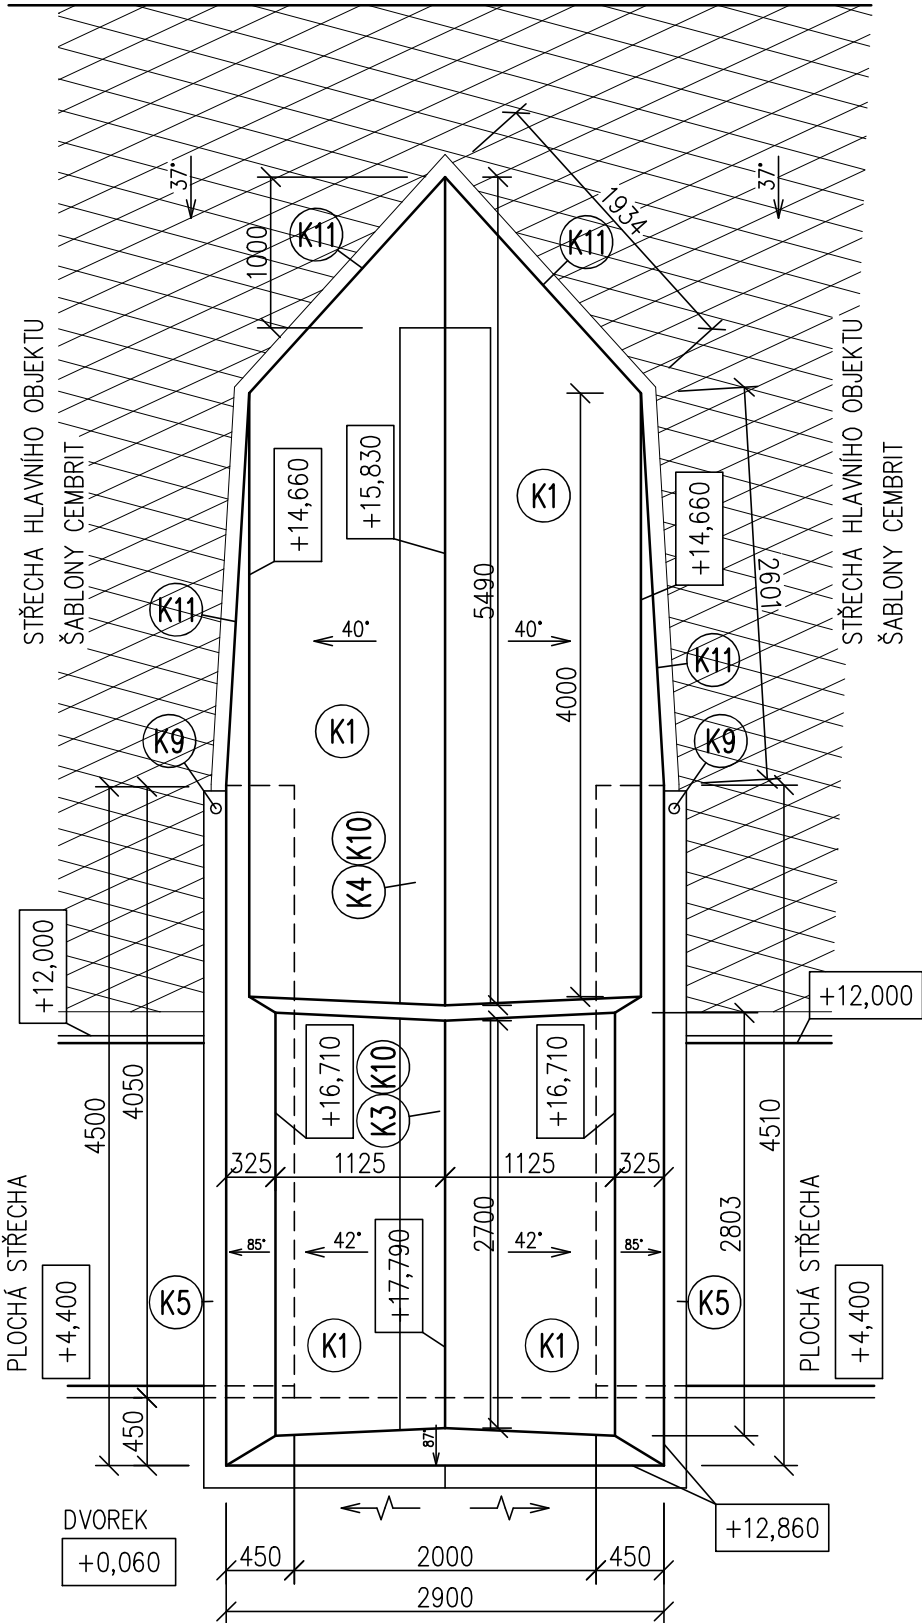

POZNÁMKY:

- U PODBITÍ ŘÍMSY PODÉL ZDIVA VÝTAHOVÉ ŠACHTY VYTVOŘIT MEZERU ŠÍŘKY 80mm PRO ODVĚTRÁNÍ PODSTŘEŠÍ
MEZERU OSADIT PLASTOVOU VĚTRACÍ MŘÍŽKOU ŠÍŘKY 100mm HNĚDÉ BARVY
- HŘEBEN STŘECHY PŘEDVĚTRÁVÁNÝ
- PODÉL VNĚJŠÍ HRANY DEŠŤOVÉHO ŽLABU VLAPIT PÁS S NEREZ TRNY PROTI PRÁKŮM (12m)
- POŠKOZENÉ CEMBRITOVÉ ŠABLONY NAHRADIT NOVÝMI (ČESKÁ ŠABLONA ČERVENÁ)
PROJEKT PŘEDPOKLÁDÁ VÝMĚNU 50ks

SKLADBA STŘEŠNÍHO PLÁŠTĚ:

- Cu HLADKÁ KRYTINA FALCOVANÁ S DVOJITOU STOJATOU DRÁŽKOU
PROVEDENA ZE SVITKŮ ŠÍŘKY 670mm, TL. PLECHU 0,6mm
SYSTÉMOVÉ MĚDĚNÉ PEVNÉ A POSUVNÉ PŘÍPONKY
- STRUKTUROVANÁ PODKLADNÍ ROHOŽ
- STÁVAJÍCÍ (NAHRAZENÉ) PRKENNÉ BEDNĚNÍ 25mm

Výškový systém místní

PROJEKTANT	VYPRACOVAL	KONTROLOVAL		
INVESTOR: Město Chrudim, Resselovo náměstí 77, 537 16 Chrudim IČO: 00270211			FORMÁT	4 A4
MÍSTO STAVBY: Resselovo nám. č.p.77, 537 16 Chrudim			DATUM	5.2022
Oprava zastřešení výtahu č.p.77, Chrudim			ÚČEL	DPS
			MĚŘITKO	1:50
			Č.ZAKÁZKY	1418/02/2022
			ZMĚNA č.	
D.1.1 – Architektonicko stavební část			ČÍSLO KOPIE	
ZASTŘEŠENÍ – NOVÝ STAV			ČÁST DOK. D.1.1	ČÍSLO VÝKRESU 105