

PODÉLNÝ PROFIL CHODNÍK

KATASTR
PARCELNÍ ČÍSLA
MĚŘITKA X / Y 1:500 / 1:100

SKLONOVÉ POMĚRY

LEGENDA TYPŮ ČAR

—	TERÉN GEODET
—	SJEZD / VSTUP DO SILNICE
—	OBRUBNÍKU BEZ SNÍŽENÍ
—	ASFALT

OBRUBNÍKY

ZMĚNY PŘÍČNÉHO SKLONU

KÓTY SJEZD / VSTUP DO SILNICE

KÓTY VRCHOL. POLYGONU

KÓTY VRCHU OBRUBNÍKU BEZ SNÍŽENÍ


KÓTY asfaltu

KÓTY TERÉNU GEODET
SROVNÁVACÍ ROVINA: 246


STANIČENÍ

VZDÁLENOST PŘÍČNÝCH ŘEZŮ

SMĚROVÉ POMĚRY

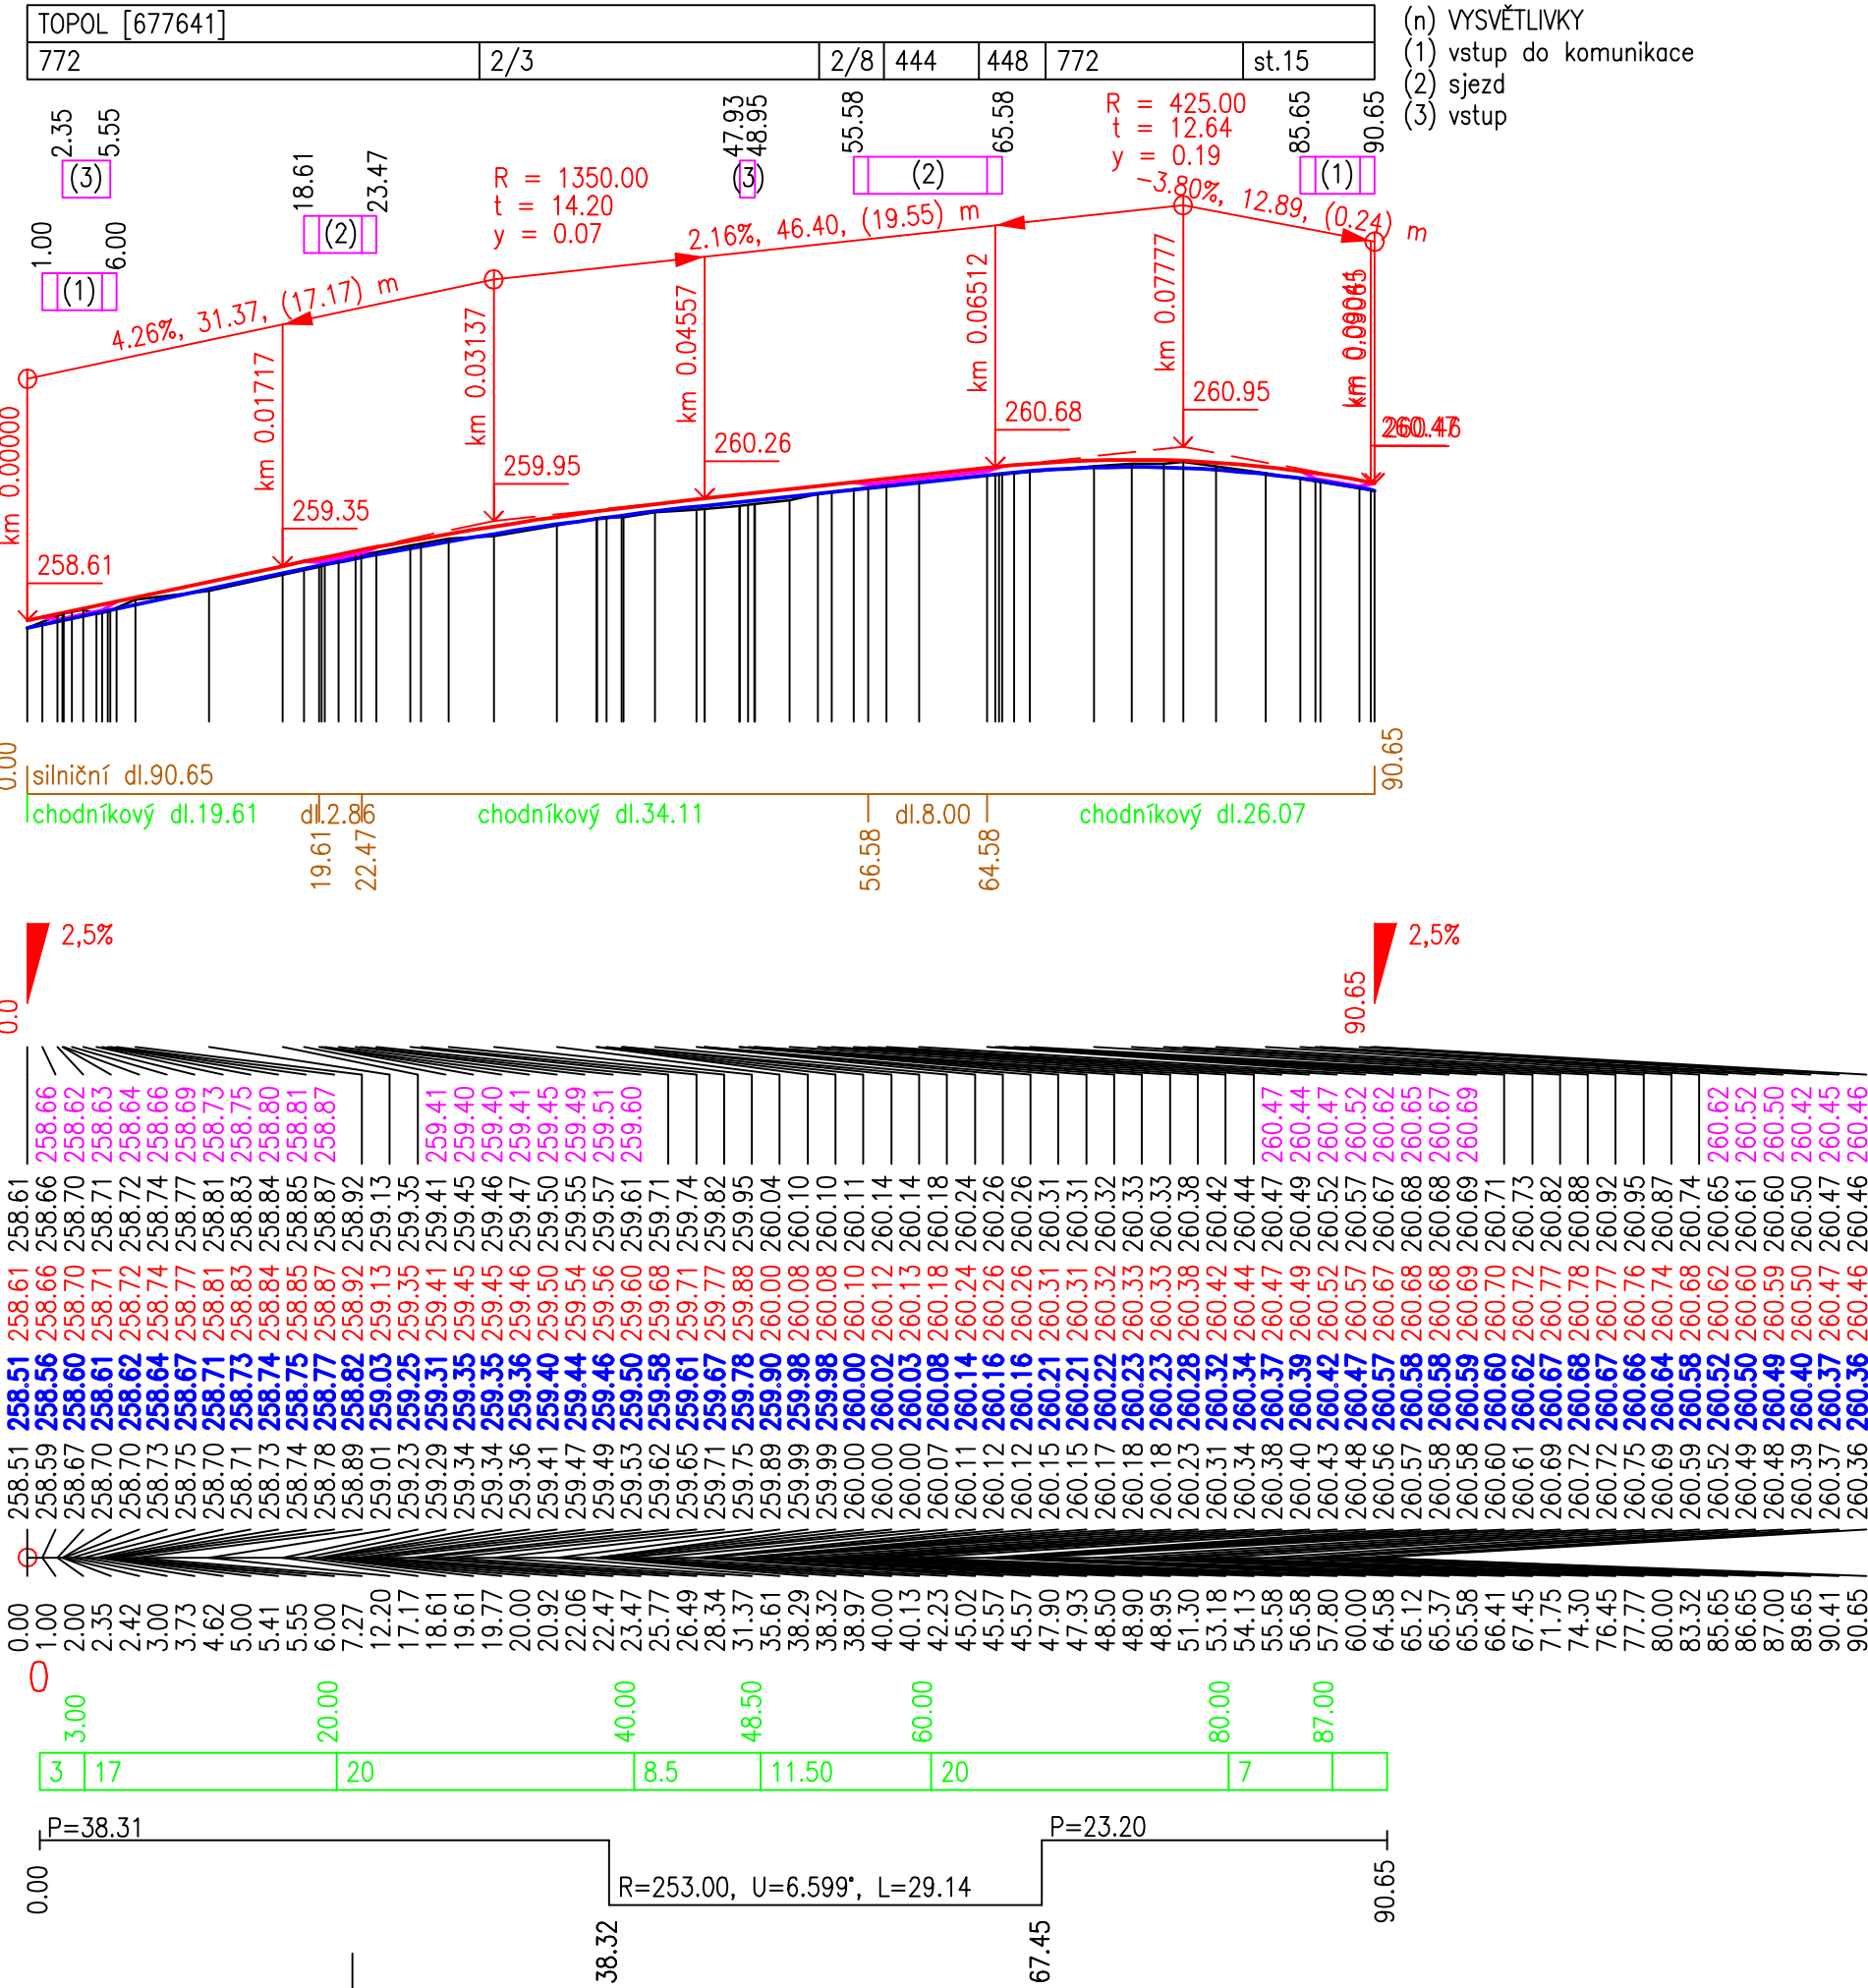

(n) VYSVĚTLIVKY
(1) vstup do komunikace
(2) sjezd
(3) vstup

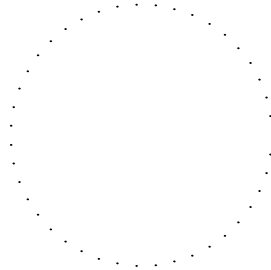

HLAVNÍ PROJEKTANT:		VYPRACOVAL:	KONTROLOVAL:	AUTORIZOVANÝ TECH. / ING.:
KATASTRÁLNÍ ÚZEMÍ: TOPOL [667641] STAVEBNÍ ÚŘAD: CHRUDIM				
INVESTOR: MĚSTO CHRUDIM, Resselovo náměstí 77, 537 01 Chrudim IČO: 00270211				
NÁZEV AKCE: VÝSTAVBA CHODNÍKU TOPOL PODÉL SILNICE III/34034				
MÍSTO STAVBY : p.č. 2/3, 2/8, 444, 448, 772, 406/3 a st.15 v k.ú. Topol ROZSAH PD : Projektová dokumentace dle vyhlášky č. 227/2024 Sb., příloha č.1 Obsah projektové dokumentace pro povolení stavby dopravní infrastruktury				
OBJEKT: IO.101 - CHODNÍK		MĚŘÍTKO: 1 : 500 1 : 100		
NÁZEV VÝKRESU: PODÉLNÝ PROFIL		ČÁST PD: D.1.2		
		OZNAČENÍ: 2		

Stupeň PD : STAVEBNÍ ŘÍZENÍ