



STÁVAJÍCÍ STAV:
POHLED ZE ZAHRADY

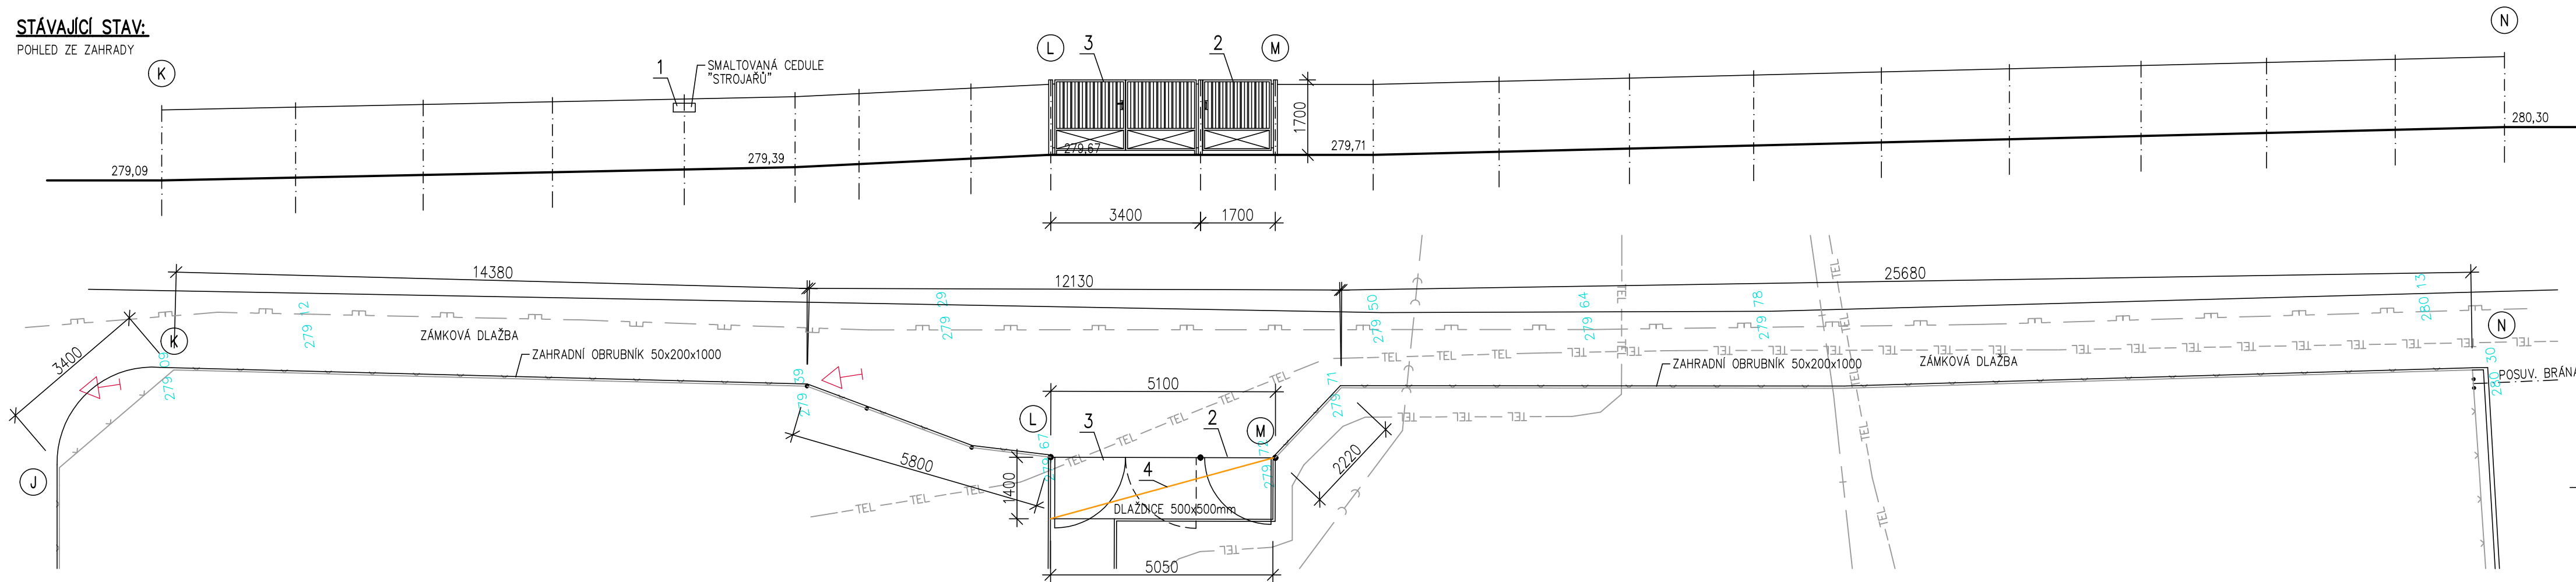

NOVÝ STAV:
POHLED ZE ZAHRADY

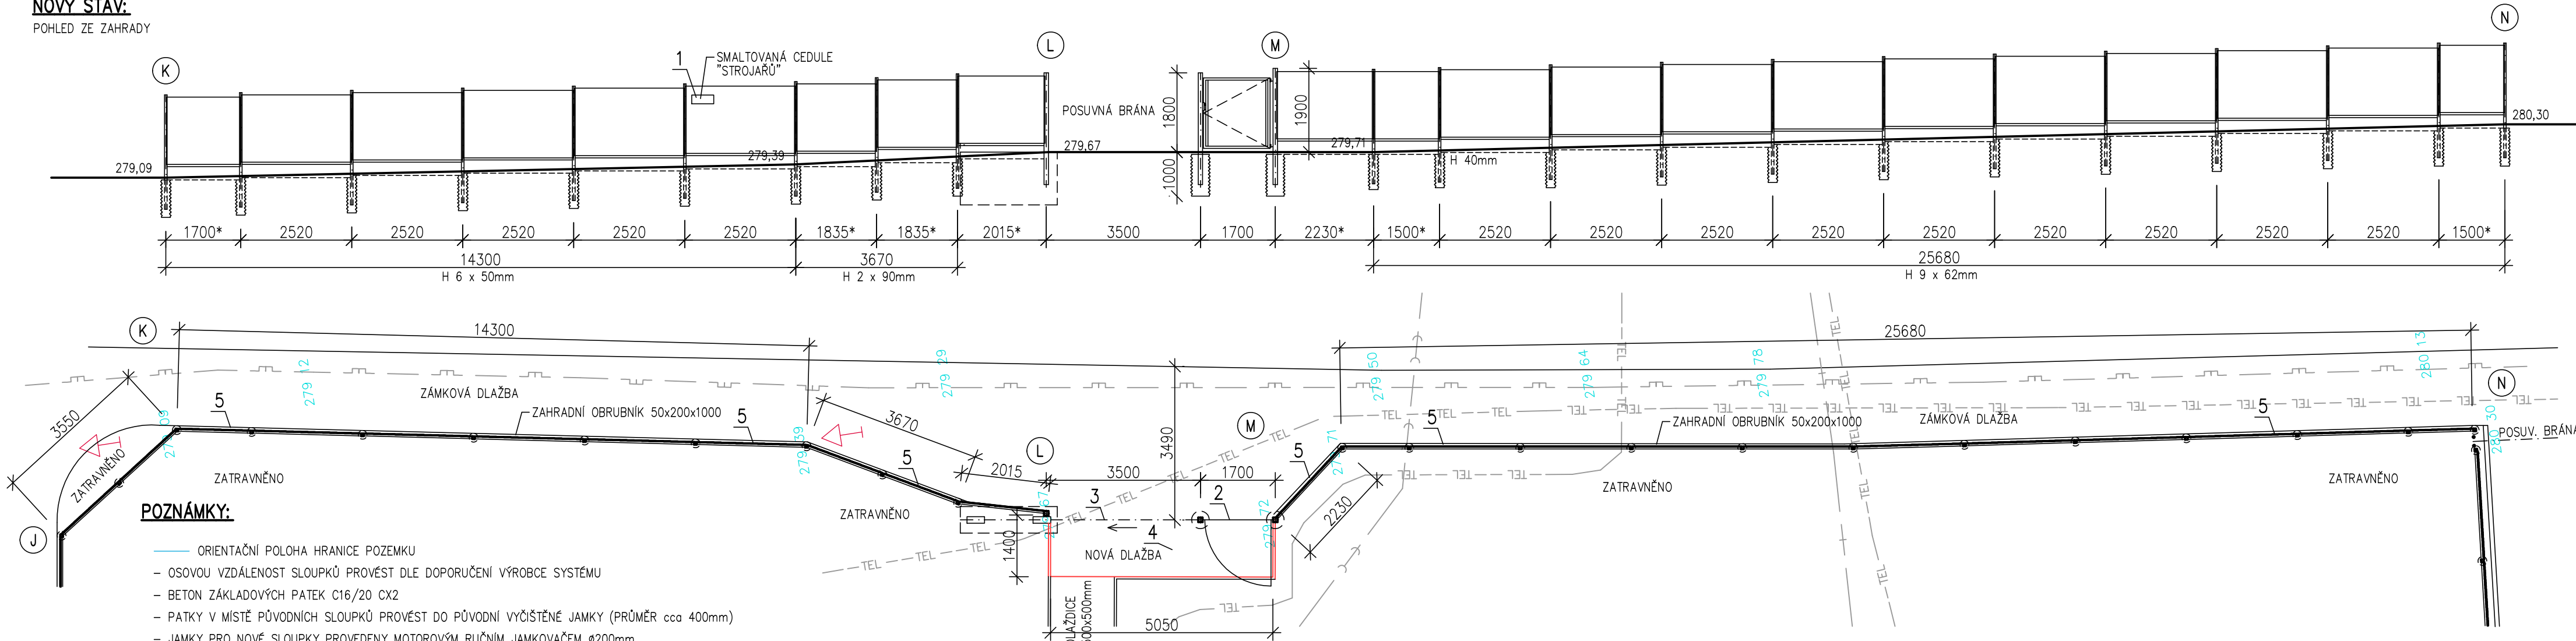

POZNÁMKY:

- ORIENTAČNÍ POLOHA HRANICE POZEMKU
- OSOVOU VZDÁLENOST SLOUPKŮ PROVÉST DLE DOPORUČENÍ VÝROBCE SYSTÉMU
- BETON ZÁKLADOVÝCH PATEK C16/20 CX2
- PATKY V MÍSTĚ PŮVODNÍCH SLOUPKŮ PROVÉST DO PŮVODNÍ VYČIŠTĚNÉ JAMKY (PRŮMĚR cca 400mm)
- JAMKY PRO NOVÉ SLOUPKY PROVEDENY MOTOROVÝM RUČNÍM JAMKOVAČEM ø200mm
- HLoubKA JAMEK min. 800mm VRCH PARKY 50–150mm POD ÚROVŇ TERÉNU
- PODHRABOVÉ DESKY OSADIT SPODNÍM LÍCEM V NEJVVYŠŠÍM MÍSTĚ 50mm POD ÚROVŇ STÁVAJÍCÍHO TERÉNU
- DÉLKU KRAJINÍHO POLE UPRAVIT DLE SKUTEČNOSTI
- ROHOVÉ DRŽÁKY PODHRABOVÝCH DESEK NUTNO UPRAVIT DLE ÚHLU OPLOCENÍ
- PO PROVEDENÍ OPLOCENÍ UVÉST PŘÍLEHLÉ POZEMKY DO PVODNÍHO STAVU
- PLOCHU V PÁSU cca 2m NA OBĚ STRANY VYČISTIT A PODÉL PODHRABOVÝCH DESEK DOSYPAT ZEMINU
- PLOCHU OSYT TRAVNÍM SEMENEM A UVÁLCOVAT ZAHRADNÍM VÁLCEM

POZNÁMKY STÁVAJÍCÍ STAV:

- SMALTOVANOU CEDULI SEJMOUT A ULOŽIT PRO ZPĚTNOU MONTÁŽ
- OCELOVÁ BRANKA 1,5x1,6m (cca 32kg) – DEMONTOVAT K LIKVIDACI ČTEČKU ČIPŮ A ELEKTRONICKÉHO VRÁTNÉHO DEMONTOVAT PRO ZPĚTNOU MONTÁŽ
- DVOUKŘÍFLÁ OCELOVÁ BRÁNA 3,5x1,6m (cca 70kg) – DEMONTOVAT K LIKVIDACI SLOUPY BRÁNY A BRANKY TR. 90x2mm DÉLKY 2,3m DO BETONOVÝCH PATEK – VYBOURAT
- U VSTUPU ROZEBRAT BETONOVÉ DLAŽDICE 500x500x50mm – K LIKVIDACI V MÍSTĚ ZÁKLADU NOVÉ BRÁNY ROZEBRAT TAKÉ ZAHRADNÍ OBRUBNÍKY 50x200x1000mm PROJEKT PŘEDPOKLÁDÁ POTŘEBU ROZEBRAT A ZPĚTNĚ POLOŽIT cca 5m2 ZÁMKOVÉ DLAŽBY CHODNIKU

POZNÁMKY NOVÝ STAV:

- SMALTOVANOU CEDULI SEJMOUT NAMONTOVAT NA PLETIVO
- NOVÁ OCELOVÁ BRANKA – VIZ SAMOSTATNÝ VÝKRES BRANKU OSADIT PŮVODNÍ ČTEČKOU ČIPŮ A ELEKTRONICKÝM VRÁTNÝM DO ZÁKLADU SLOUPKU BRANKY VLOŽIT CHRÁNIČKU DN50
- NOVÁ NESENÁ OCELOVÁ BRÁNA V OSE PŮVODNÍ – VIZ SAMOSTATNÝ VÝKRES
- U VSTUPU POLOŽIT BETONOVOU ZÁMKOVOU DLAŽBU ŠEDOU VZOR H TL. 80mm VČETNĚ NOVÉHO ŠTĚRKOVÉHO LOŽE. NOVÉ OBRUBY 50x200x1000mm ULOŽENÉ DO BETONU PROJEKT PŘEDPOKLÁDÁ NAVÍC POTŘEBU PŘELOŽIT cca 5m2 ZÁMKOVÉ DLAŽBY CHODNIKU
- MEZERU MEZI STÁVAJÍCÍM ZAHRADNÍM OBRUBNÍKEM CHODNIKU A PODHRABOVOU DESKOU VYPLNIT BETONEM C20/25 XC2 TLOUŠŤKA BETONU cca 100mm, ŠÍŘKA VYPLNĚNÉ MEZERY cca 150mm BETON DILATAČNĚ DĚLIT V MÍSTĚ SLOUPKŮ

Výškový systém místní

PROJEKTANT	VYPRACOVAL	KONTROLOVAL	Ing. Josef Dvořák Městský park 274 537 01 CHRUDIM tel. 776 292 381 www.projektant-chrudim.cz	
Ing. Josef DVOŘÁK				
INVESTOR: Město Chrudim, Resselovo náměstí 77, 537 16 Chrudim IČO: 00270211			FORMÁT	6 A4
MÍSTO STAVBY: MŠ Strojářů 846, Chrudim 537 01			DATUM	12.2025
MŠ Strojářů, Chrudim Výměna oplocení			ÚČEL	DPS
			MĚŘITKO	1:100
			Č.ZAKÁZKY	1517/12/2025
			ZMĚNA č.	
D – Dokumentace objektu D.1.1 – Stavebně architektonická část			ČÍSLO KOPIE	
OPLOCENÍ DÍL K–L, M–N			ČÁST DOK. D.1.1	ČÍSLO VÝKRESU 109