



STÁVAJÍCÍ STAV:

POHLED ZE ZAHRADY

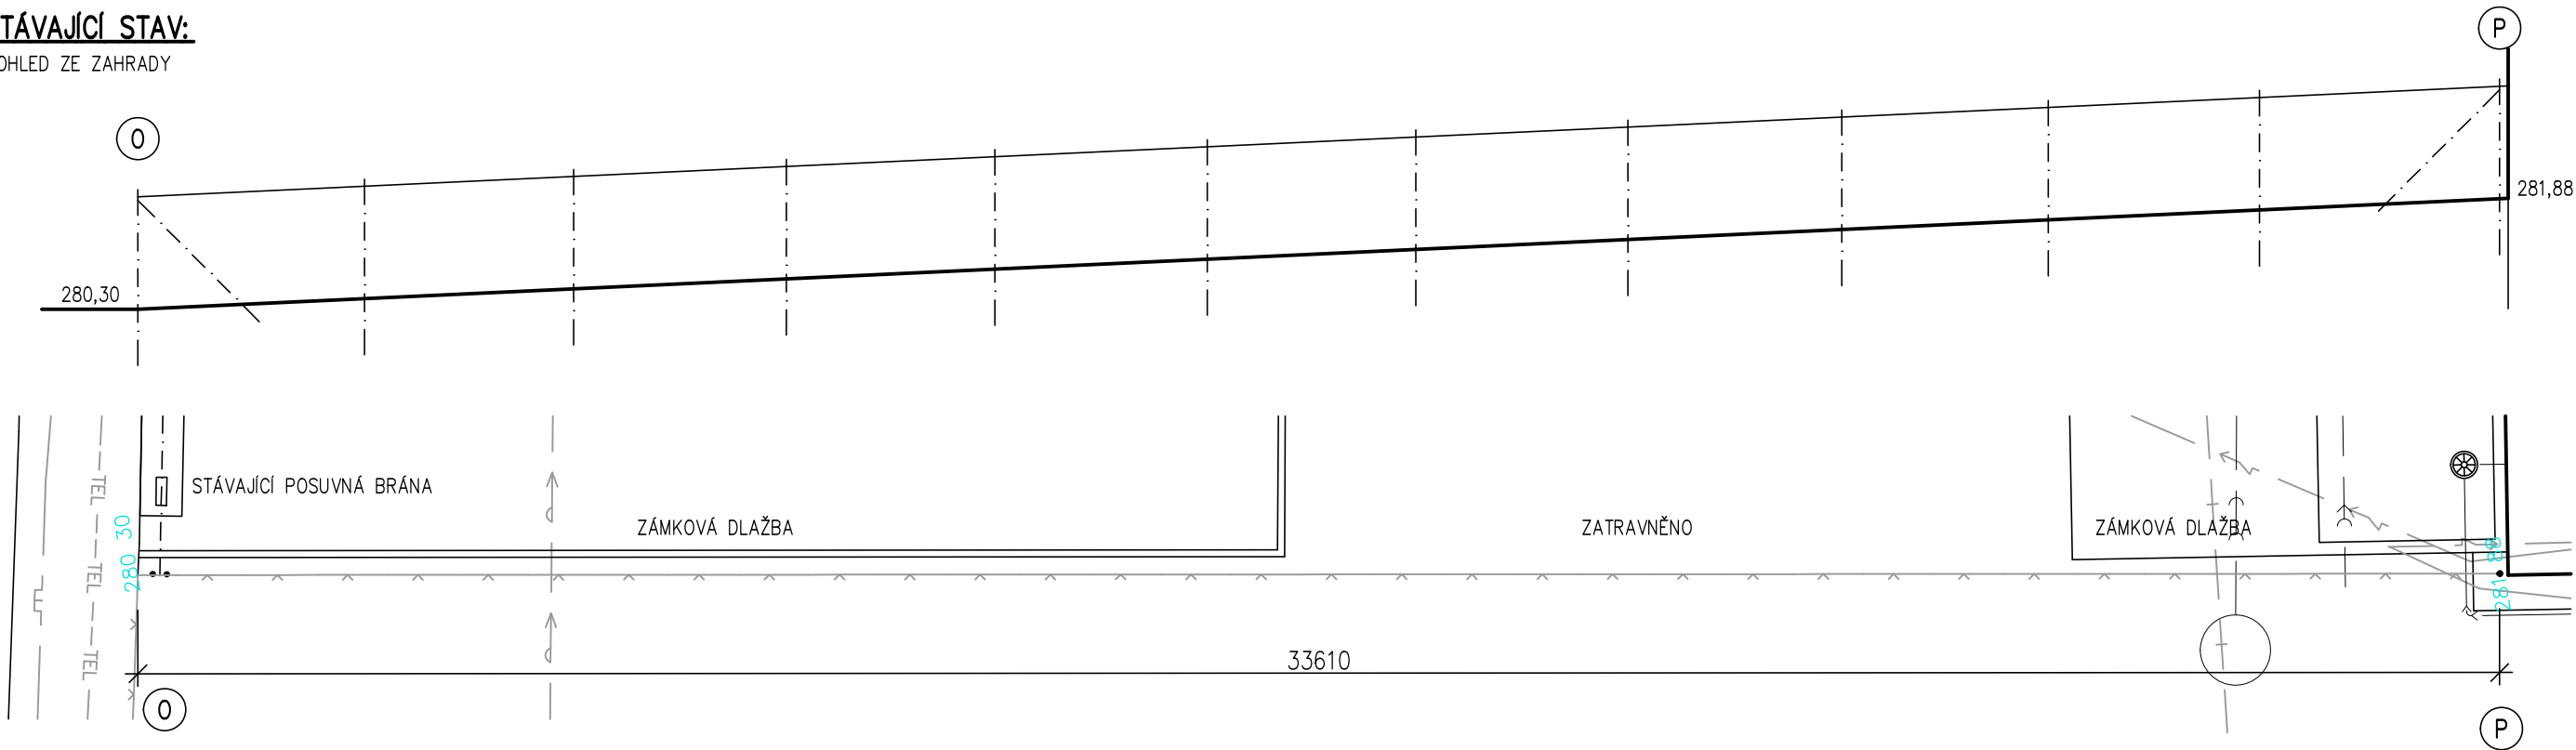

NOVÝ STAV:

POHLED ZE ZAHRADY

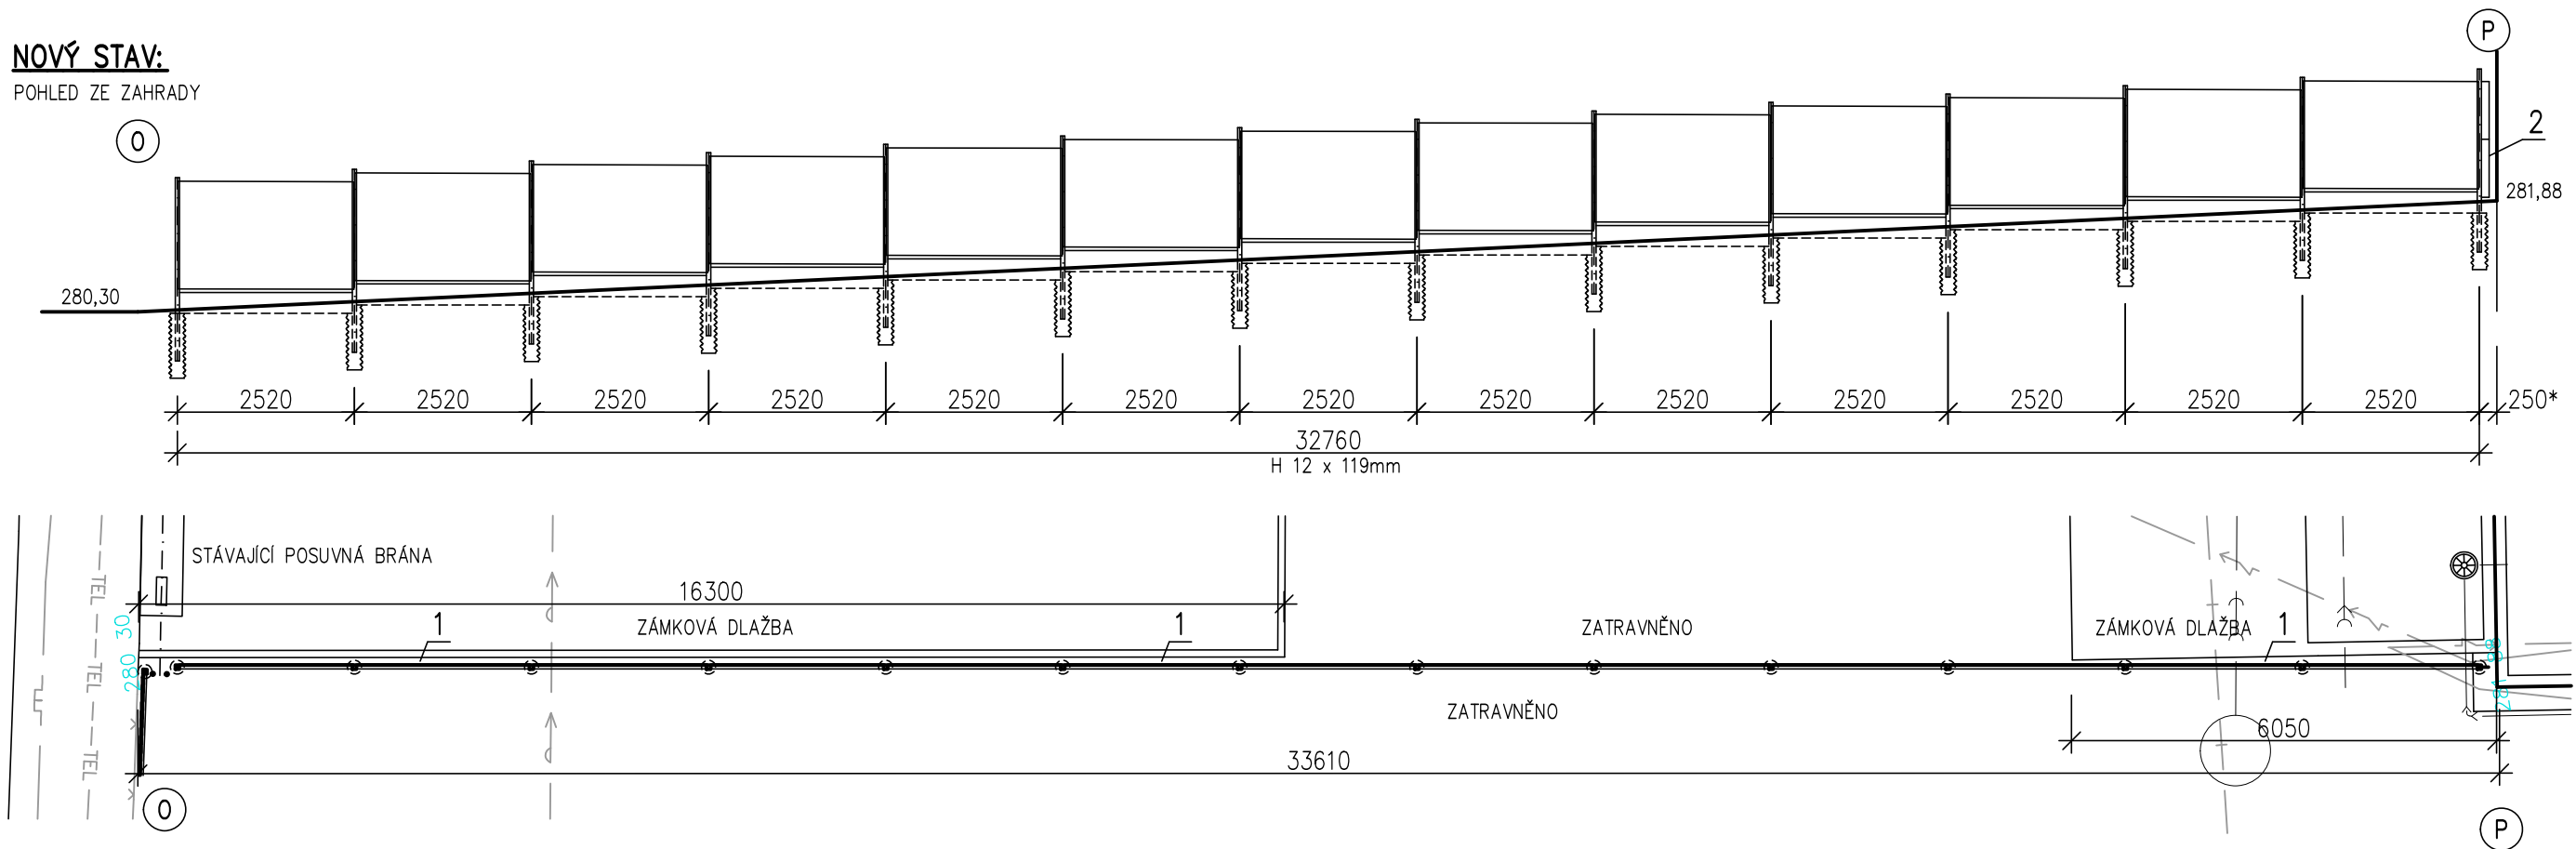

POZNÁMKY:

- ORIENTAČNÍ POLOHA HRANICE POZEMKU
- OSOVOU VZDÁLENOST SLOUPKŮ PROVÉST DLE DOPORUČENÍ VÝROBCE SYSTÉMU
- BETON ZÁKLADOVÝCH PATEK C16/20 CX2
- PATKY V MÍSTĚ PŮVODNÍCH SLOUPKŮ PROVÉST DO PŮVODNÍ VYČIŠTĚNÉ JAMKY (PRŮMĚR cca 400mm)
- JAMKY PRO NOVÉ SLOUPKY PROVEDENY MOTOROVÝM RUČNÍM JAMKOVÁČEM Ø200mm
- HLOUBKA JAMEK min. 800mm VRCH PARKY 50–150mm POD ÚROVŇ TERÉNU
- PODHRABOVÉ DESKY OSADIT SPODNÍM LÍCEM V NEJVYŠŠÍM MÍSTĚ 50mm POD ÚROVEŇ STÁVAJÍCÍHO TERÉNU
- DÉLKU KRAJNÍHO POLE UPRAVIT DLE SKUTEČNOSTI
- ROHOVÉ DRŽÁKY PODHRABOVÝCH DESEK NUTNO UPRAVIT DLE ÚHLU OPLOCENÍ
- PO PROVEDENÍ OPLOCENÍ UVÉST PŘÍLEHLÉ POZEMKY DO PVODNÍHO STAVU
- PLOCHU V PÁSU cca 2m NA OBĚ STRANY VYČISTIT A PODÉL PODHRABOVÝCH DESEK DOSYPAT ZEMINU
- PLOCHU OSÝT TRAVNÍM SEMENEM A UVÁLCOVAT ZAHRADNÍM VÁLCEM

POZNÁMKY NOVÝ STAV:

- MEZERU MEZI STÁVAJÍCÍM ZAHRADNÍM OBRUBNÍKEM CHODNÍKU A PODHRABOVOU DESKOU VYPLNIT BETONEM C20/25 XC2  
TLOUŠŤKA BETONU cca 100mm, ŠÍŘKA VYPLNĚNÉ MEZERY cca 150mm  
BETON DILATAČNĚ DĚLIT V MÍSTĚ SLOUPKŮ
- MEZERU MEZI SLOUPKEM A OBJEKTEM UZAVŘÍT SYSTÉMOVÝM DRŽÁKEM PLETIVA Z KULATINY 10mm, POZINK + POLAST ZELENÝ  
DÉLKA DRŽÁKU 1600mm

Výškový systém místní

PROJEKTANT	VYPRACOVAL	KONTROLOVAL	Ing. Josef Dvořák Městský park 274 537 01 CHRUDIM tel. 776 292 381 www.projektant-chrudim.cz	
Ing. Josef DVOŘÁK				
INVESTOR: Město Chrudim, Resselovo náměstí 77, 537 16 Chrudim IČO: 00270211			FORMÁT	6 A4
MÍSTO STAVBY: MŠ Strojařů 846, Chrudim 537 01			DATUM	12.2025
MŠ Strojařů, Chrudim Výměna oplocení			ÚČEL	DPS
			MĚŘÍTKO	1:100
			Č.ZAKÁZKY	1517/12/2025
			ZMĚNA č.	
D – Dokumentace objektu D.1.1 – Stavebně architektonická část			ČÍSLO KOPIE	
OPLOCENÍ DÍL O–P			ČÁST DOK. D.1.1	ČÍSLO VÝKRESU 110