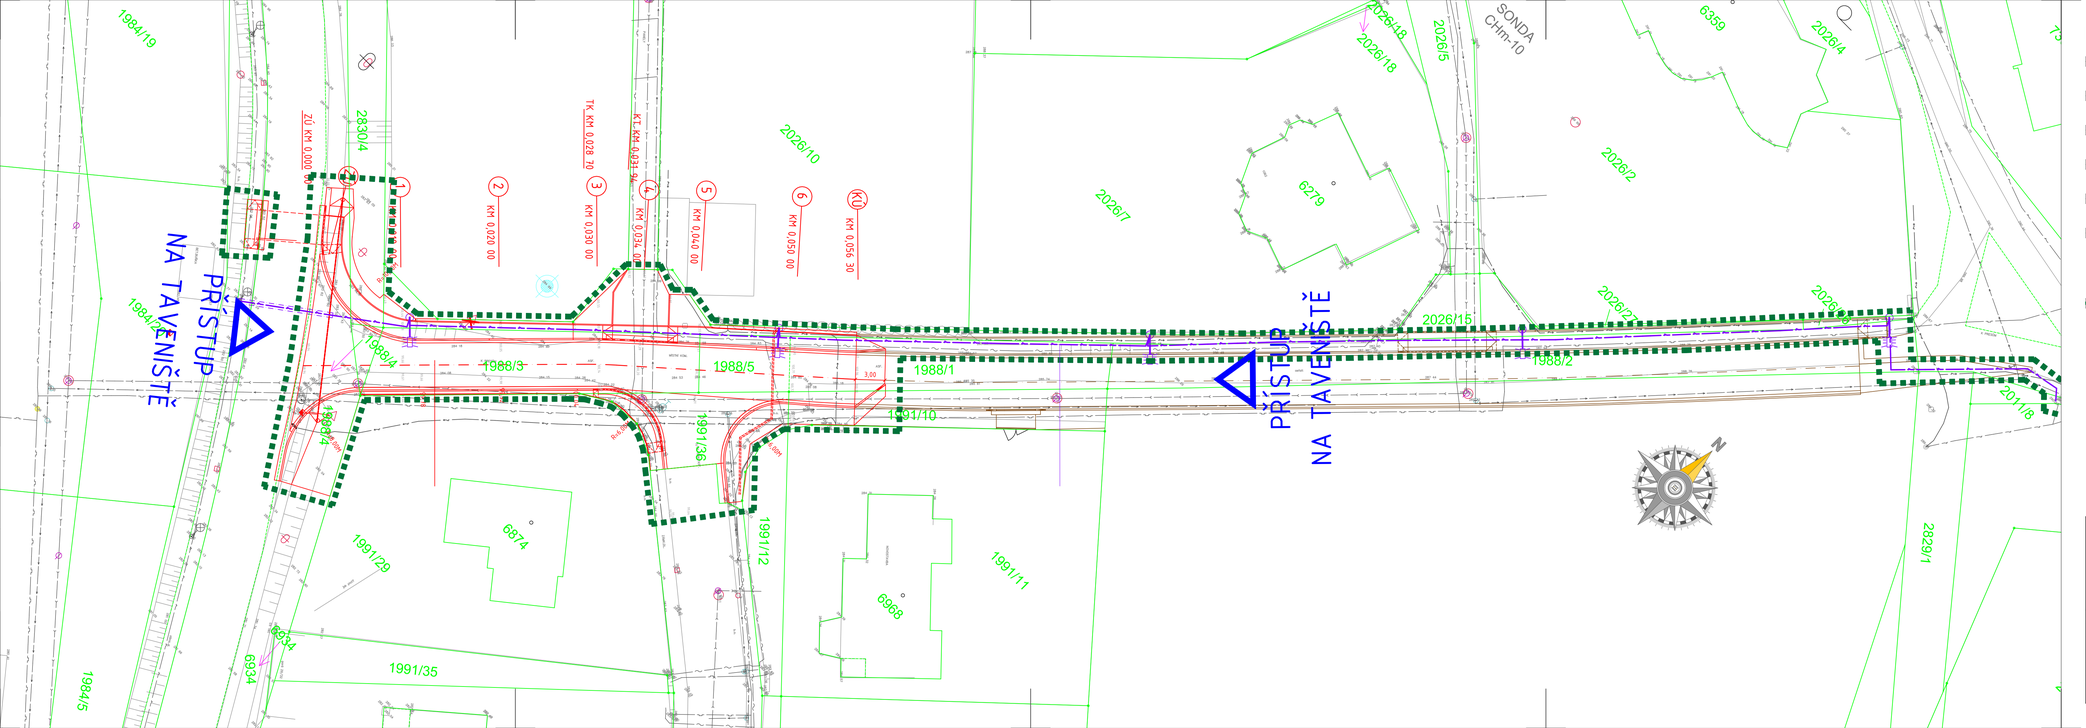

LEGENDA STÁVAJÍCÍCH SÍTÍ

- VOZOVKA, VČETNĚ NOVÁ KONSTRUKCE
- VEDENÍ NN
- VEDENÍ KNALIZAČNÍ
- VEDENÍ PLYNOVODNÍ
- VEDENÍ SDĚLOVACÍ
- VEDENÍ V.O.
- VEDENÍ VODOVODNÍ
- HRANICE STAVENIŠTĚ

DI PROJEKT s.r.o. CHELČICKÉHO 686 533 51 PARDUBICE-ROSICE	HLAVNÍ PROJEKTANT:	MIROSLAV BAŤA, DiS.	
	ZODPOVĚDNÝ PROJEKTANT:	MIROSLAV BAŤA, DiS.	
	VYPRACOVAL:	MIROSLAV BAŤA, DiS.	
	TECHNICKÁ KONTROLA:	LUKÁŠ TŘASÁK, DiS.	
	INVESTOR:	MĚSTO CHRUDIM	
	MĚSTO:	CHRUDIM	
	KRAJ:	PARDUBICKÝ	
STUPEŇ PD:	DSP+PDPS	AKCE:	Rekonstrukce ulice K Presům – I. etapa, Chrudim
Č. ZAKÁZKY:	010/2018		
DATUM:	03/2018		
FORMÁT:	5xA4		
MĚŘÍTKO:	1:250	PŘÍLOHA:	
PARÉ:	Č. PŘÍLOHY: B.2		KOORDINAČNÍ SITUAČNÍ VÝKRES