

DRUH POZEMKU:
KATASTRÁLNÍ ÚZEMÍ:
KRAJ:

OSTATNÍ PLOCHA
CHrudim
PARdubický

SKLONOVÉ POMĚRY


NIVELETA:
VEDENA V OSE


KÓTY NIVELETY:

KÓTY TERÉNU:
SROVNÁVACÍ ROVINA
STANIČENÍ:

VZDÁL. PŘ. ŘEZŮ:

SMĚROVÉ POMĚRY

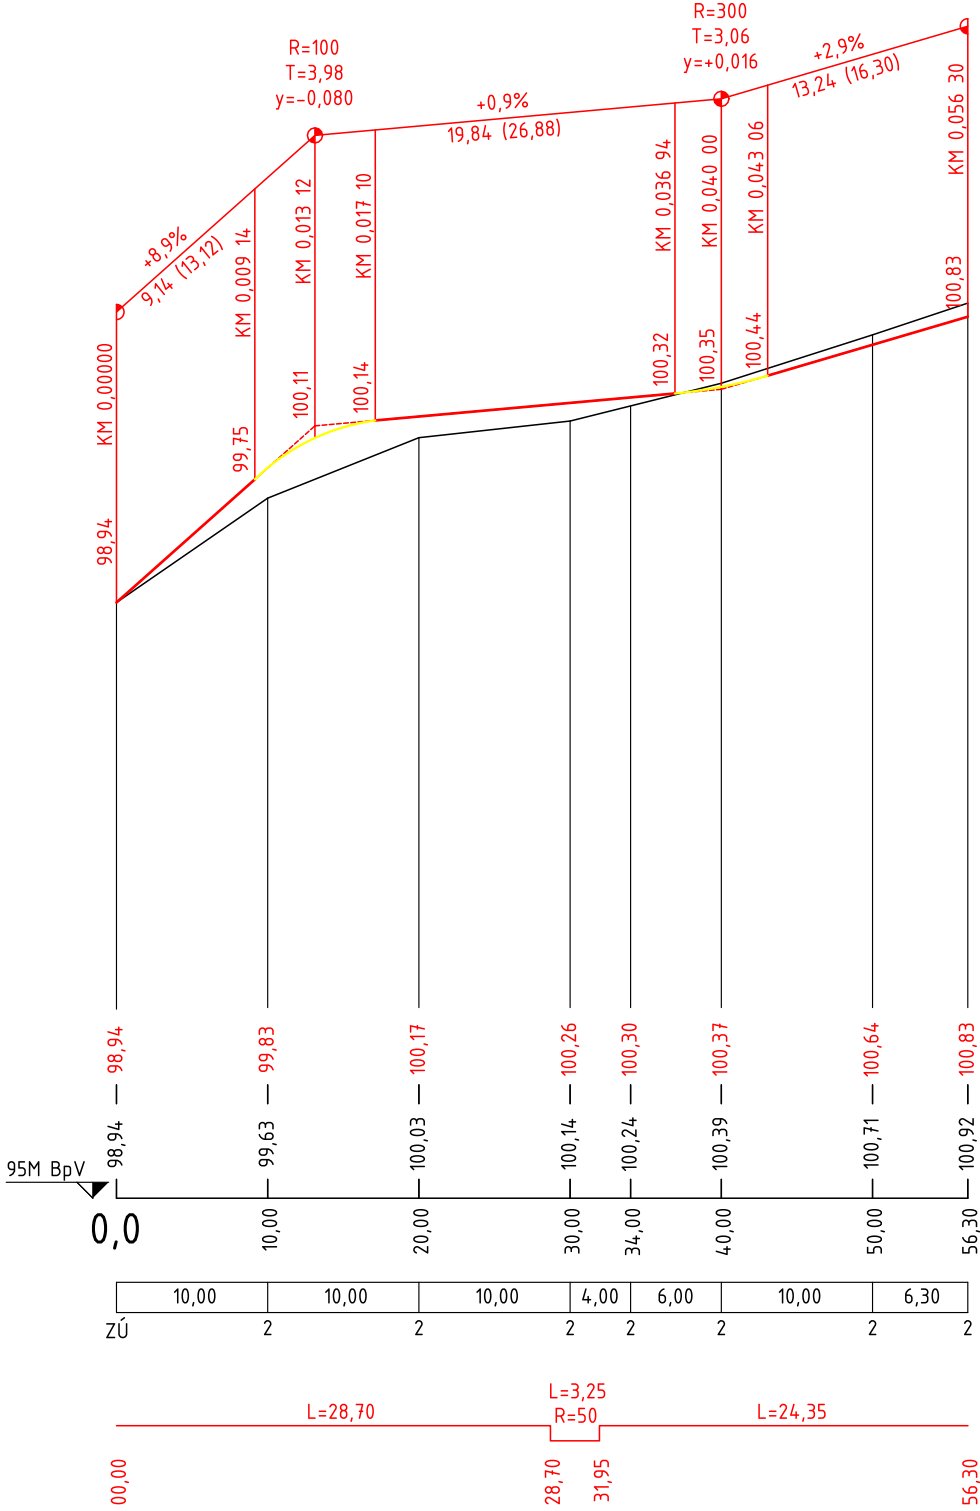

<div><div><div>DI</div><div>PROJEKT</div></div><div>DI PROJEKT s.r.o. CHELČICKÉHO 686 533 51 PARDUBICE-ROSICE</div></div>		<table><tr><td>HLAVNÍ PROJEKTANT:</td><td>MIROSLAV BAŤA, DiS.</td></tr><tr><td>ZODPOVĚDNÝ PROJEKTANT:</td><td>MIROSLAV BAŤA, DiS.</td></tr><tr><td>VYPRACOVAL:</td><td>MIROSLAV BAŤA, DiS.</td></tr><tr><td>TECHNICKÁ KONTROLA:</td><td>LUKÁŠ TŘASÁK, DiS.</td></tr><tr><td>INVESTOR:</td><td>MĚSTO CHRUDIM</td></tr><tr><td>MĚSTO:</td><td>CHRUDIM</td></tr><tr><td>KRAJ:</td><td>PARDUBICKÝ</td></tr></table>		HLAVNÍ PROJEKTANT:	MIROSLAV BAŤA, DiS.	ZODPOVĚDNÝ PROJEKTANT:	MIROSLAV BAŤA, DiS.	VYPRACOVAL:	MIROSLAV BAŤA, DiS.	TECHNICKÁ KONTROLA:	LUKÁŠ TŘASÁK, DiS.	INVESTOR:	MĚSTO CHRUDIM	MĚSTO:	CHRUDIM	KRAJ:	PARDUBICKÝ		
HLAVNÍ PROJEKTANT:	MIROSLAV BAŤA, DiS.																		
ZODPOVĚDNÝ PROJEKTANT:	MIROSLAV BAŤA, DiS.																		
VYPRACOVAL:	MIROSLAV BAŤA, DiS.																		
TECHNICKÁ KONTROLA:	LUKÁŠ TŘASÁK, DiS.																		
INVESTOR:	MĚSTO CHRUDIM																		
MĚSTO:	CHRUDIM																		
KRAJ:	PARDUBICKÝ																		
STUPEŇ PD:	DSP+PDPS	AKCE: Rekonstrukce ulice K Presům – I. Etapa, Chrudim																	
Č. ZAKÁZKY:	010/2018																		
DATUM:	03/2018																		
FORMÁT:	2xA4																		
MĚŘÍTKO:	1:100																		
PARÉ:	Č. PŘÍLOHY: C.1.3	PŘÍLOHA: PODÉLNÝ PROFIL																	