


Typová kanalizační šachta


Měřítko M 1:50

alternativa s prefabrikovaným dnem

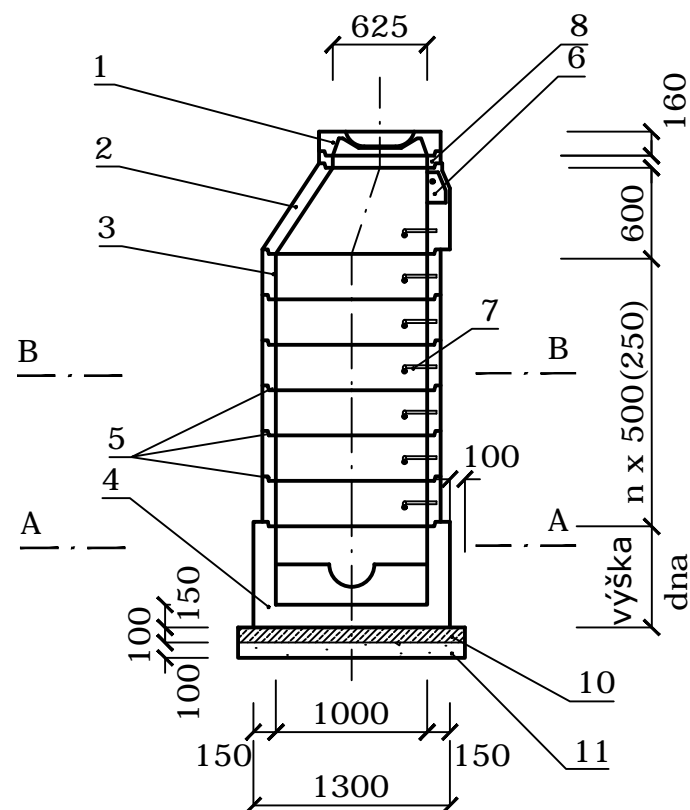


Řez A-A


alternativa s prefabrikovaným dnem

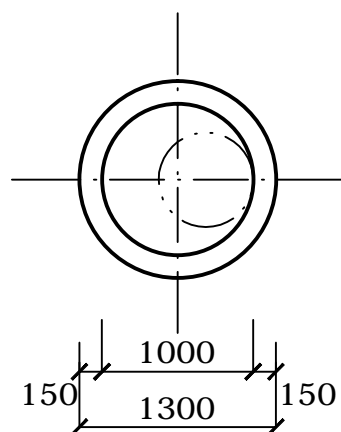

alternativa s monolitickým dnem

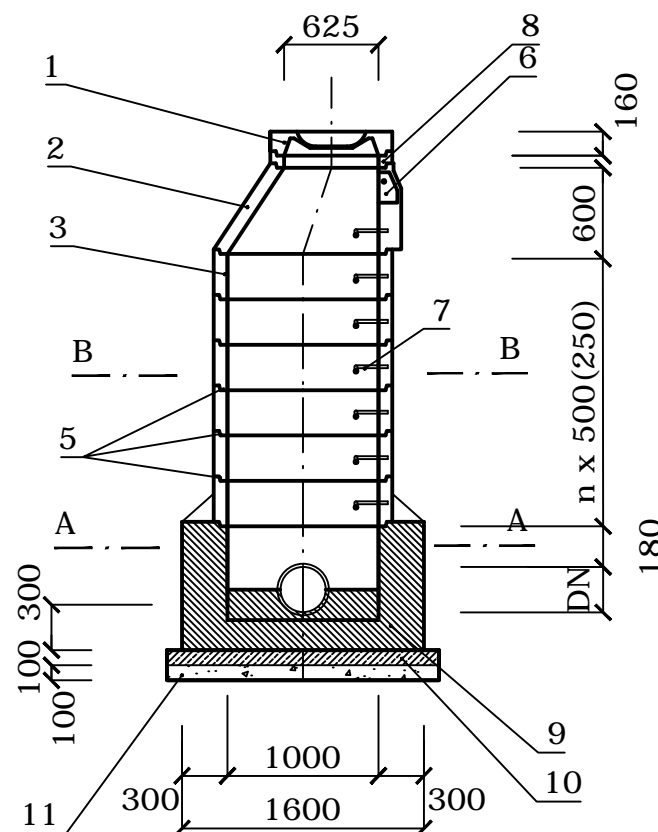

Řez B-B

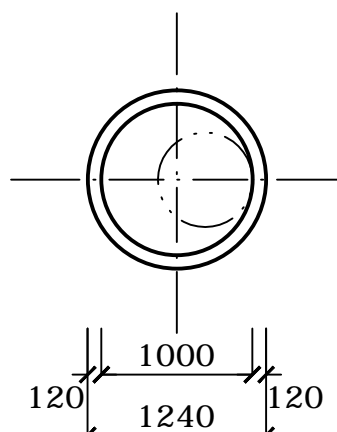


Legenda:

- 1 - poklop šachtový pro zatížení 400kN dle DIN 19584/1 s drážkou
- 2 - přechodová kanalizační skruž TBR 600/1000/625/120 SPK
- 3 - kanalizační skruž TBS 500 (250)/1000/120 SP
- 4 - kanalizační dno TBZ
- 5 - těsnicí profil z mikroporézní EPDM pryže
- 6 - kapsové stupadlo
- 7 - žebříkové stupadlo
- 8 - rektifikační prstenec TBW 625/60,80,100
- 9 - monolitické dno šachty C 16/20
- 10 - podkladní beton C 8/10 tl. 10 cm
- 11 - štěrkopískové lože tl. 10cm

Poznámka:

Prefabrikované dno TBZ lze alternativně nahradit monolitem.

Spáry mezi prefabrikáty budou těsněny pryžovým profilem z mikroporézní EPDM pryže. Žebříková stupadla budou s plastovou povrchovou úpravou.

Vypracoval:	Jitka Pavlíková		<div>VS Chrudim <small>Vodárenská společnost Chrudim, a.s.</small></div> <div>VS Chrudim, a.s., Novoměstská 626, 537 01 Chrudim tel. 469 669 911, vschrudim@vschrudim.cz</div>		
Kontroloval:	Bc. David Šavelka				
Odpovědný projektant:	Ing. Martin Soudek, Ph.D.				
Kraj:	Pardubický	O.ú. / Mě.ú.:	Chrudim	Místo stavby: Chrudim - Markovice	
Investor:	Město Chrudim			Datum :	10/2021
Název akce: MARKOVICE - UL. MÍROVÁ, KANALIZACE				Číslo zakázky :	
				Stupeň : DSP, DVZ, DPS	Číslo paré:
				Formát: 2A4	
Název výkresu: TYPOVÁ REVIZNÍ ŠACHTA				Měřítko:	
				Číslo výkresu: D.5.1	
TENTO VÝKRES A JEHO PŘÍLOHY JSOU NAŠÍM DUŠEVNÍM VLASTNICTVÍM, NESMÍ BÝT BEZ NAŠEHO PŘEDCHOZÍHO PÍSEMNÉHO SOUHLASU KOPÍROVÁNY, ROZMNOŽOVÁNY ANI ZPŘÍSTUPNĚNY JINÝM OSOBÁM NEBO FIRMÁM					