


PŘÍČNÝ ŘEZ 6-6 - PODESTOU - PRAVÁ ČÁST

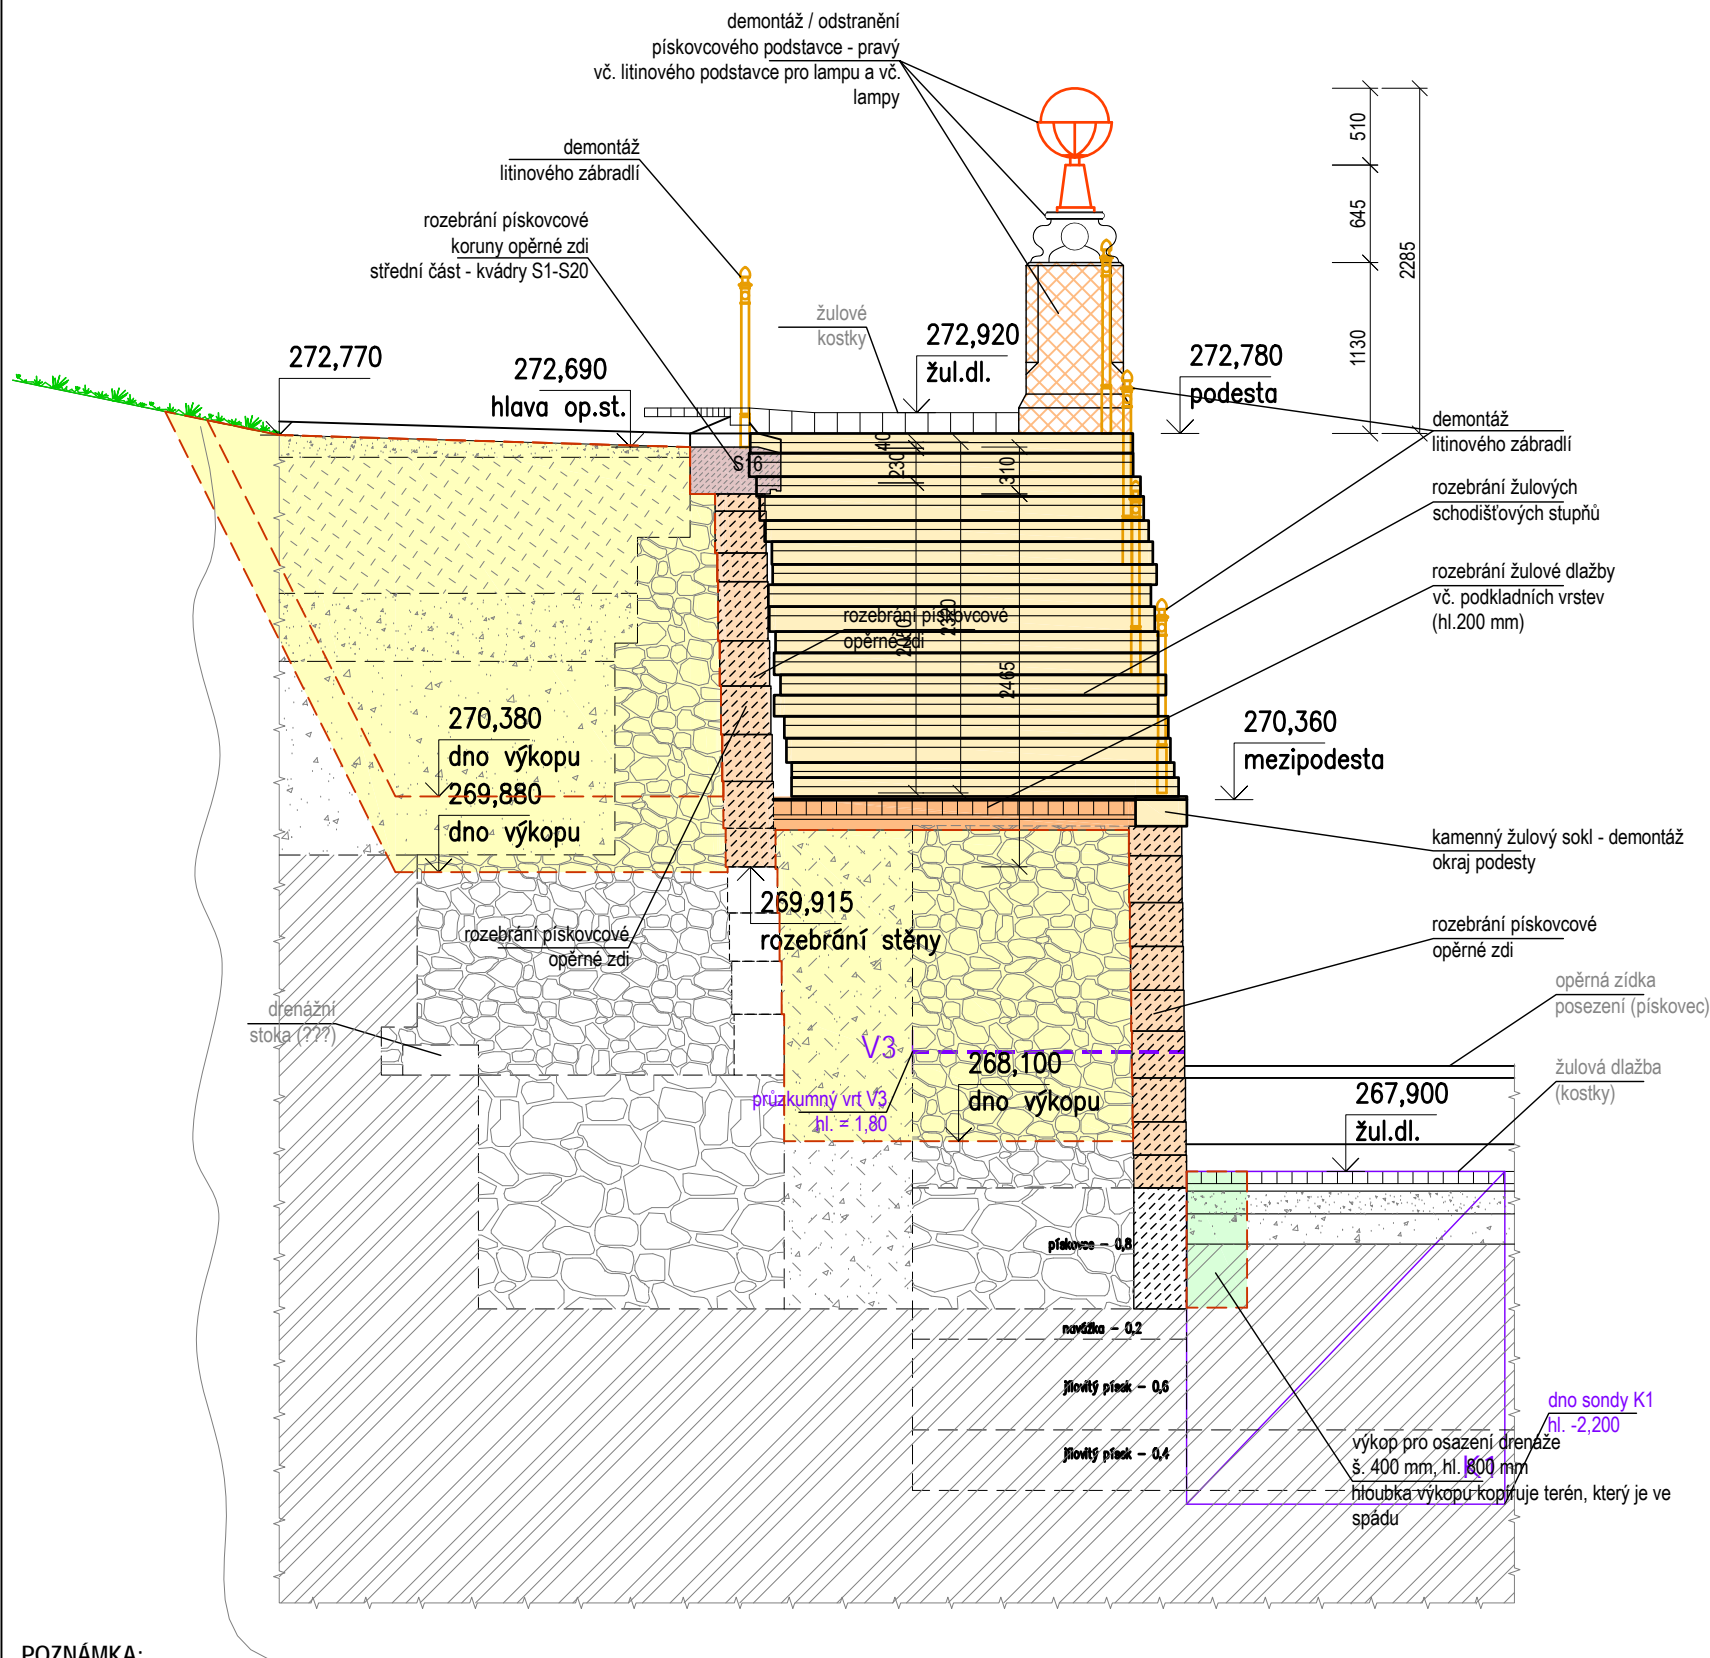

POZNÁMKA:

- DOKUMENTACE VYCHÁZÍ ZE ZAMĚŘENÍ STÁVAJÍCÍHO STAVU SCHODIŠTĚ NA ŽIŽKOVĚ NÁMĚSTÍ - ZPRACOVATEL ING. MILOSLAV JELÍNEK
- DÁLE BYLO PROVEDENO RUČNÍ DOMĚŘENÍ POTŘEBNÝCH KONSTRUKCÍ A VIZUÁLNÍ PROHLÍDKA
- PŘED ZAHÁJENÍM STAVEBNÍCH PRACÍ JE NUTNÁ KOORDINACE S PROJEKTANTEM OHLEDNĚ POSTUPU A PROVÁDĚNÍ PRACÍ.
- VZHLEDEM K TOMU, ŽE SE JEDNÁ O REKONSTRUKCI SCHODIŠTĚ A OPĚRNÉ STĚNY, JE NUTNÉ VŠECHNY PRÁCE KONZULTOVAT S PROJEKTANTEM A AUTORSKÝM A TECHNICKÝM DOZOREM.

- DODAVATEL JE POVINEN SI VŠECHNY ROZMĚRY OVĚŘIT PŘÍMO NA STAVBĚ A VEŠKERÉ PŘÍPADNÉ ODCHYLKY KONZULTOVAT S PROJEKTANTEM
- VEŠKERÉ ZMĚNY PROTI PROJEKTU NUTNO ODSOUHLASIT PROJEKTANTEM
- VŠECHNY PRÁCE PROVÁDĚT PODLE PLATNÝCH NOREM A PŘEDPISŮ, PŘÍPADNĚ NESROVNALOSTI JE NUTNÉ KONZULTOVAT S PROJEKTANTEM
- VŠECHNY PRÁCE PROVÁDĚT PODLE TECHNOLOGICKÝCH POKYNŮ VÝROBCŮ JEDNOTLIVÝCH MATERIÁLŮ

LEGENDA MATERIÁLŮ – bourací práce

- Opěrná stěna z pískovcových kvádrů – rozebrání a uskladnění – budou znovu použity (předpokládá se výměna cca 40% bloků)
- Opěrná stěna z pískovcových kvádrů – stávající (nerozebrá se)
- Opěrná stěna z pískovcových kvádrů – stávající předpokládaná (neověřeno)
- Koruna opěrné stěny z pískovcových kvádrů – rozebrání a uskladnění – budou znovu použity (předpokládá se výměna cca 40% bloků)
- Kamenný pískovcový sokl (výměna za nový – kopie) s litinovým podstavcem (repasování) a veřejným osvětlením (demonťováno a zpětně osazeno)
- Žulové schodišťové stupně – rozebrání, označení stupňů a uskladnění – budou znovu použity, prasklé stupně budou vyměněny za nové (kopie)
- Rozebrání žulové dlažby – podesta a mezipodesty a Žižkovo nám. Žulová dlažba "malá" 4/6 cm a "velká" 8/11 cm
- Výkopy pro novou opěrnou železobetonovou stěnu
- Výkopy pro drenáž
- Stávající litinové zábradlí – demontáž
- Zeleň – stávající travnatá plocha – odstranění ornice v tl. cca 200mm
- Lampa veřejného osvětlení – demontáž a uskladnění – bude znovu použita nástěnná / na litinovém podstavci
- Boční pískovcové schody NEJSOU PŘEDMĚTEM PROJEKTU – PO DOBU STAVBY BUDOU SLOUŽIT JAKO DOČASNÁ OBCHOZÍ TRASA

Hlavní projektant	ING. PETR LINEK, SOKOLOVSKÁ 519, CHRUDIM		Stupeň PD	
	tel.: 602361862, email: sppetr.linek@gmail.com		PD PRO STAVEBNÍ POVOLENÍ A PRO PROVEDENÍ STAVBY	
Projektant části:	ING. PETR LINEK, SOKOLOVSKÁ 519, CHRUDIM		Č.zakázky	Formát
	tel.: 602361862, email: sppetr.linek@gmail.com		2303	2 A4
Investor	MĚSTO CHRUDIM, Resselovo náměstí č.p.77, Chrudim		Datum	Měřítko
Místo stavby	Žižkovo náměstí Chrudim; parc. č. 2694/1, kat.ú. Chrudim (654299)		08 / 2023	1:50
Akce	REKONSTRUKCE OPĚRNÉ ZDI A SCHODIŠTĚ MEZI ŠKOLNÍM NÁMĚSTÍM A ŽIŽKOVÝM NÁMĚSTÍM		Č. paré	Č. výkresu
Část PD				
Výkres	ŘEZ 6-6 - stávající stav + bourací práce			D.1.1.2.04.6