


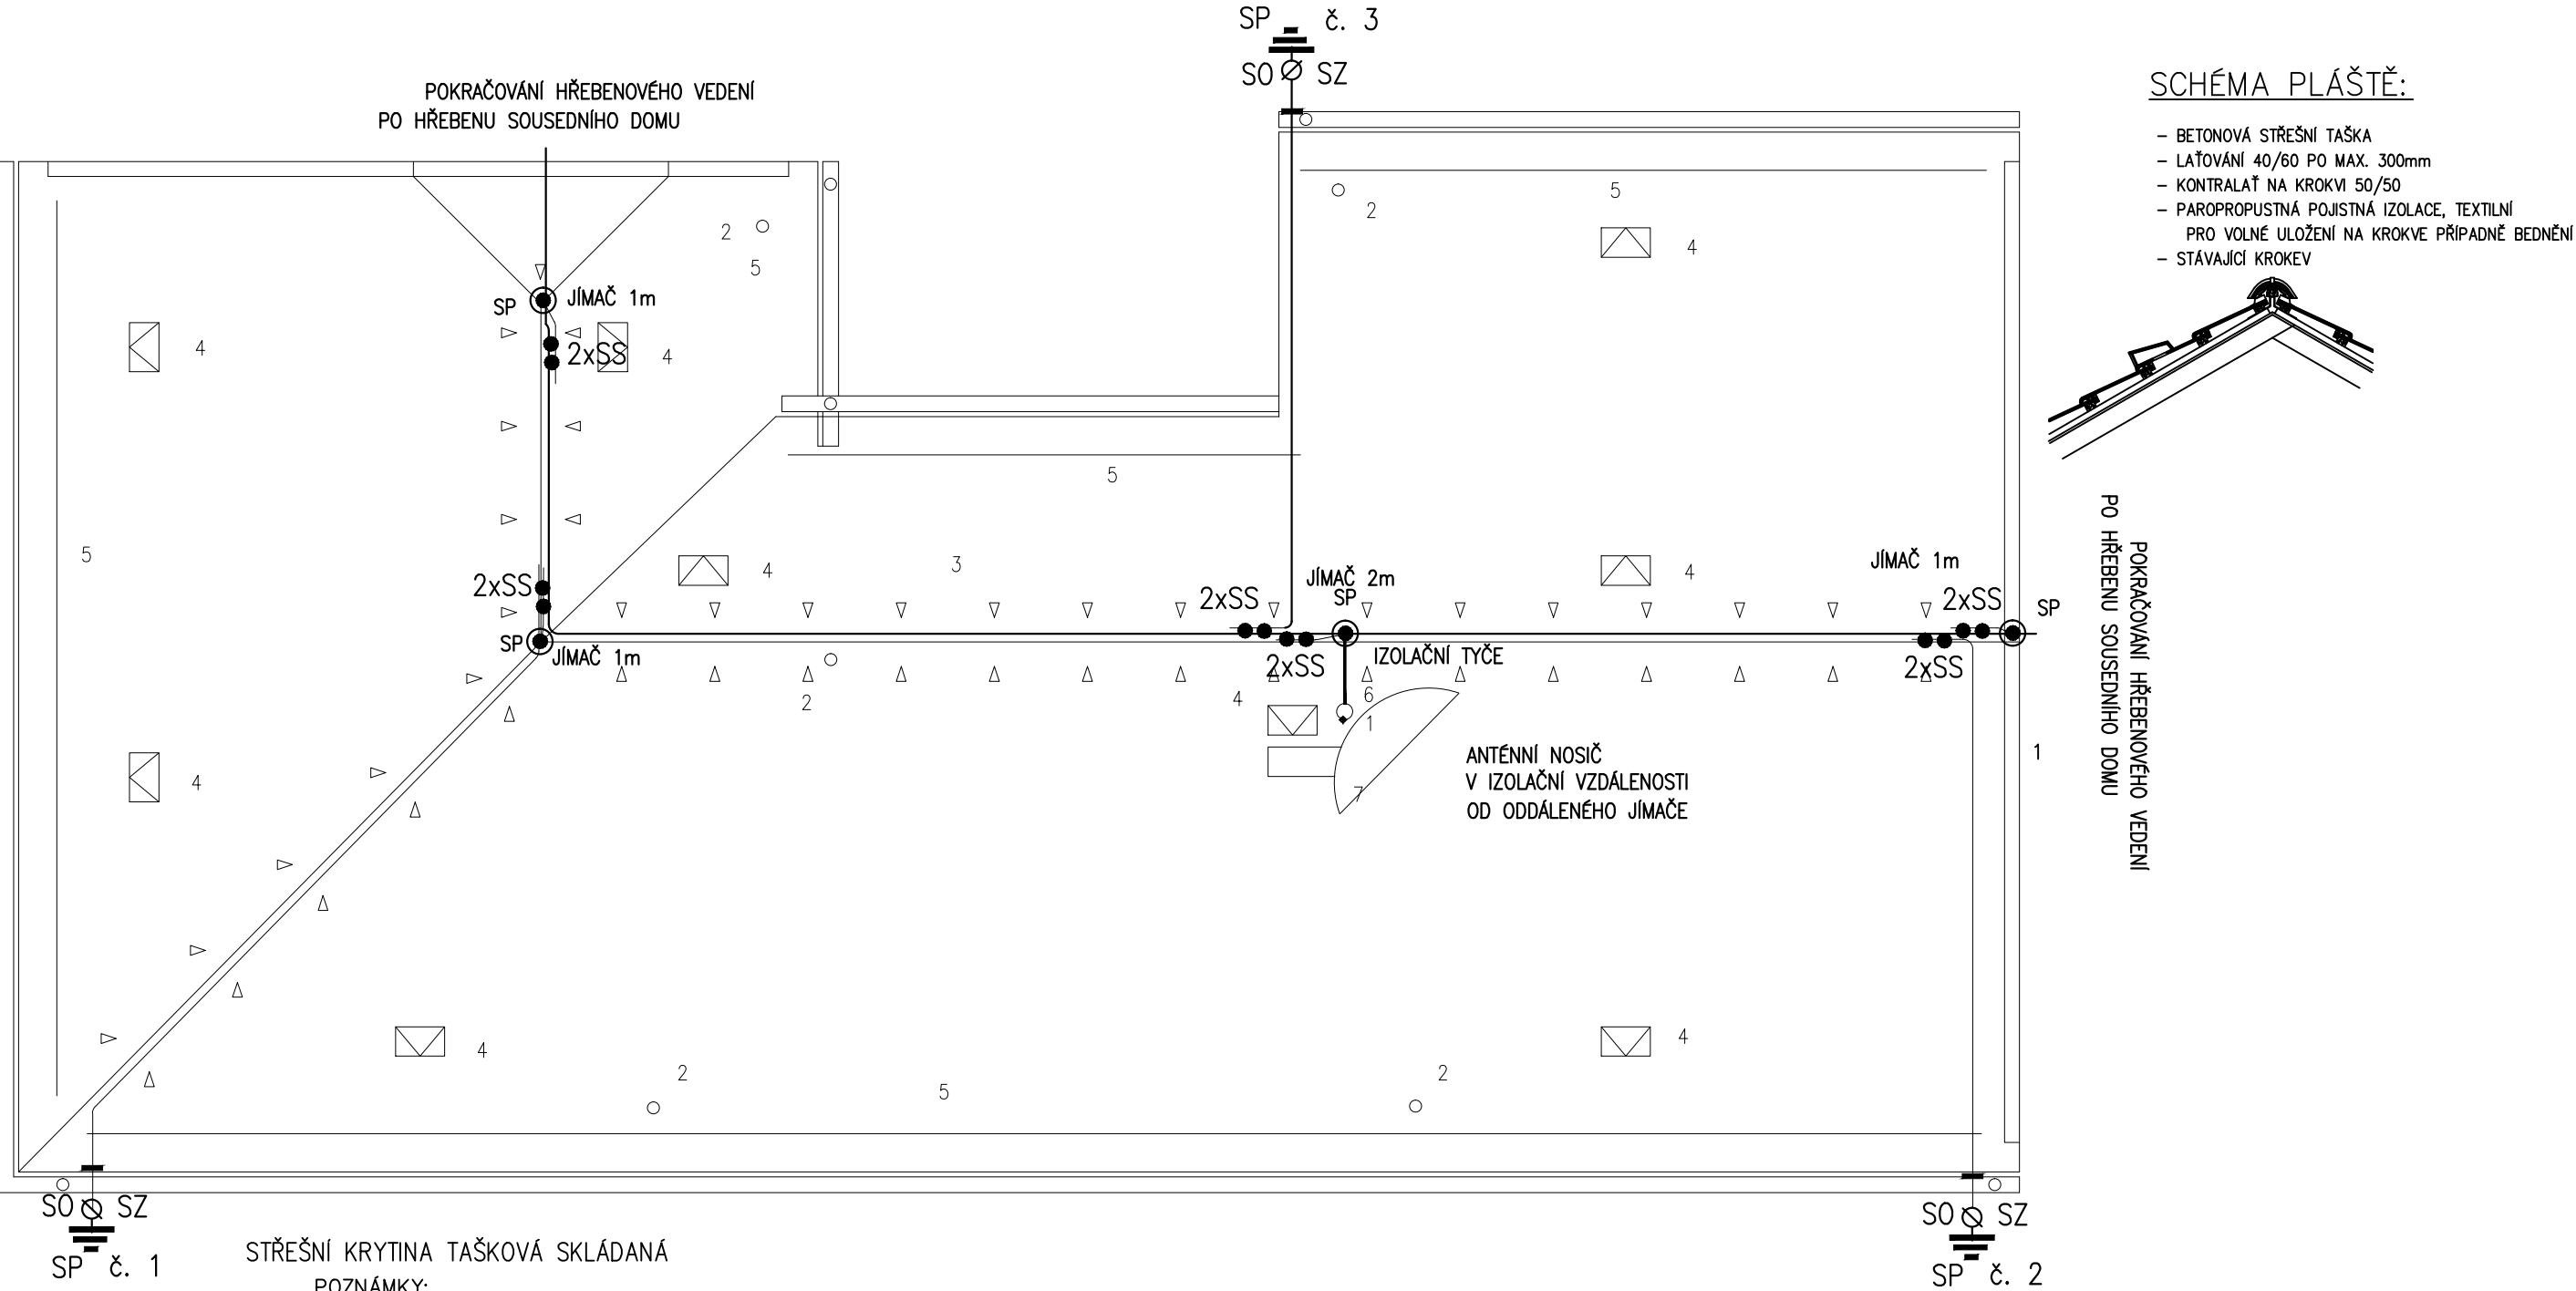

HROMOSVOD A UZEMNĚNÍ PROVĚST DLE SOUBORU ČSN EN 62305-..

- NEDÍLNOU SOUČÁSTÍ TÉTO PROJEKTOVÉ DOKUMENTACE JE TECHNICKÁ ZPRÁVA !!
- VÝPOČET A OCHRANA ŘEŠENA KOMBINACÍ METODY OCHRANNÉHO ÚHLU, VALIVÉ KOULE
- TŘÍDA LPS (SYSTRÉMU OCHRANY PŘED BLESKEM), STANOVENA DLE HLADINY OCHRANY PŘED BLESKEM: III
- PARAMETRY OCHRANY:
- POLOMĚR VALÍCÍ SE KOULE DLE LPS: r =20m (PRO LPS I); r=30m (PRO LPS II); r=45m (PRO LPS III); r=60m (PRO LPS IV)
- OCHARNNÝ ÚHEL JÍMAČE(Ú): DLE VÝŠKY A ČSN
- MAXIMÁLNÍ PŘECHODOVÝ ZEMNÍ ODPOR (NA JEDEN SVOD): R=10 Ω
- MAXIMÁLNÍ VZDÁLENOST MEZI SVODY DLE TŘÍDY LPS: 10m (PRO LPS I a II); 15m (PRO LPS III); 20m (PRO LPS IV)
- SPOJE V ZEMI PROVĚST CERTIFIKOVANÝMI SVORKAMI A OPATŘIT ANTIKOROZNÍ OCHRANOU
- ANTIKOROZNÍ OCHRANOU OPATŘIT PŘECHODY DRÁTU Z PROSTŘEDÍ VZDUCH/ZEMĚ

Hlav. projektant	Zodp. projektant	Vypracoval	 ing.Vízner PARDUBICE	
Ing. Josef Dvořák	Ing. Vl. Vízner	Ing. Vl. Vízner		
Objekt.:ul. Československé armády 639 Chrudim		Měst. úřad: Chrudim	Měřítko:	1:75
Investor: Město Chrudim, Resselovo náměstí 77, 537 16 Chrudim			Datum	03/2013
Rekonstrukce bytových domů č.p.637a638 v ulici Přemysla Otakara a domu č.p. 639 v ulici Čs. Armády, Chrudim STŘECHA			účel	rekonstrukce
			Č. zak.	0301/13
			Č. výk.	1093_F3_503
Situační schéma hromosvodu			E-0301-12-13	