



PŮDORYS

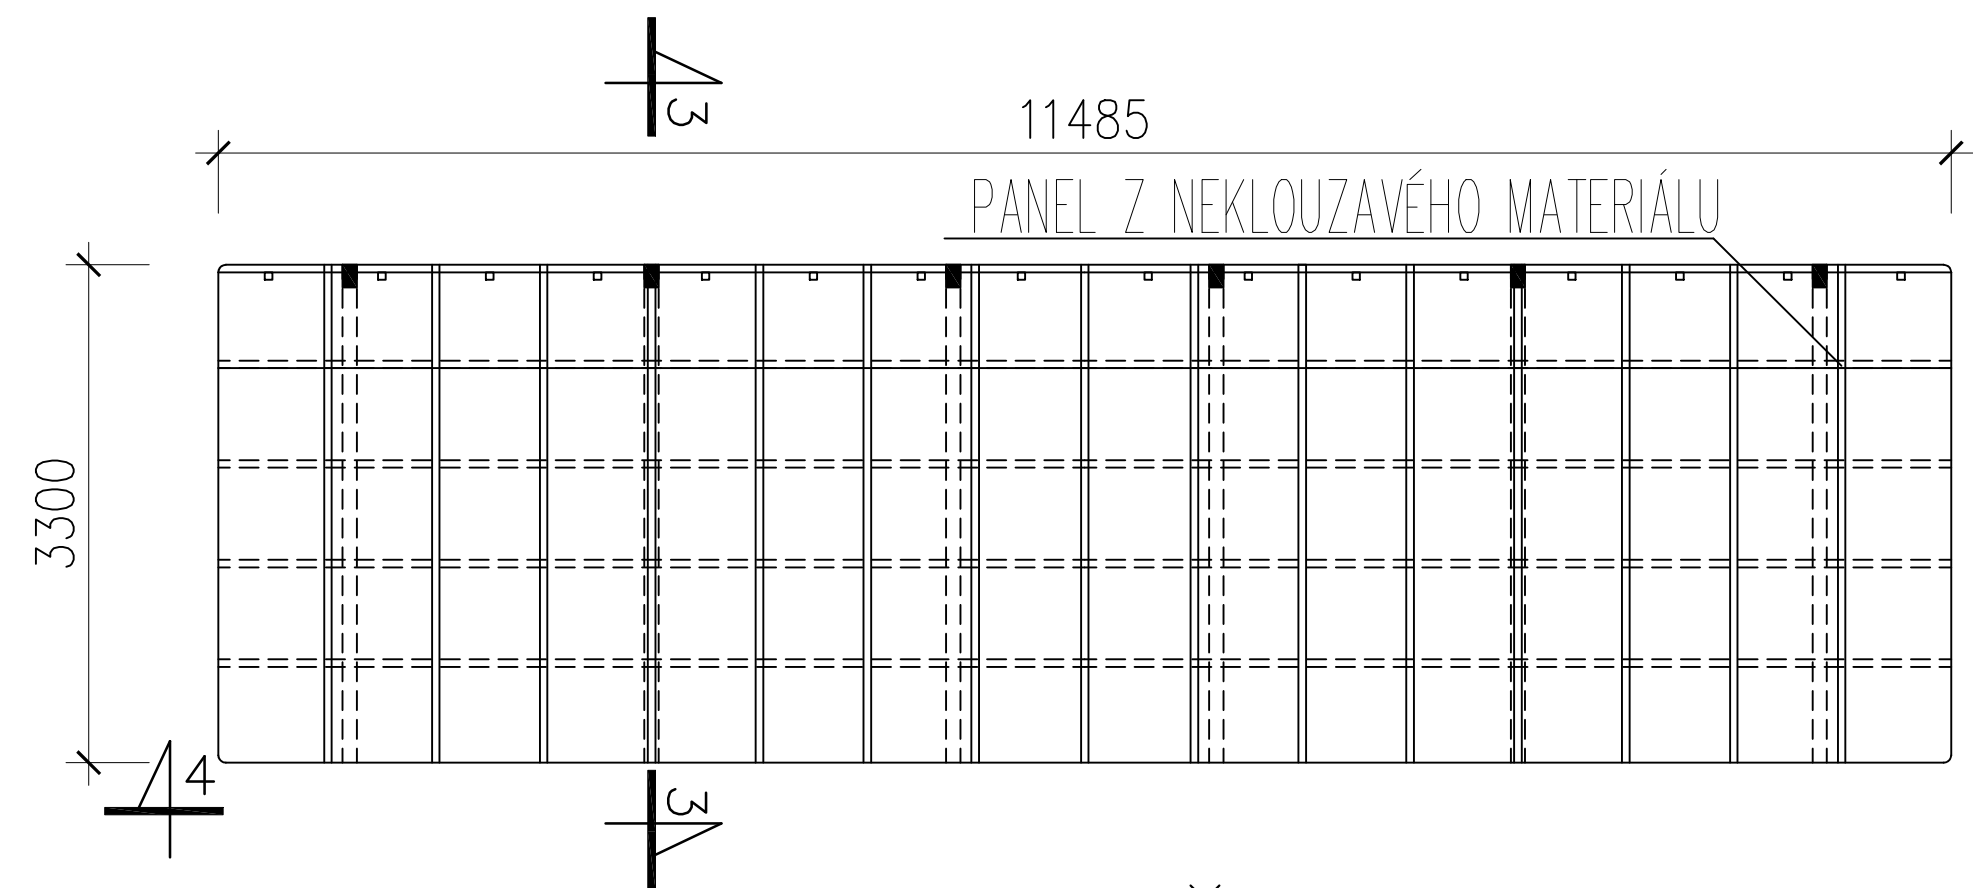


ŘEZ 3-3

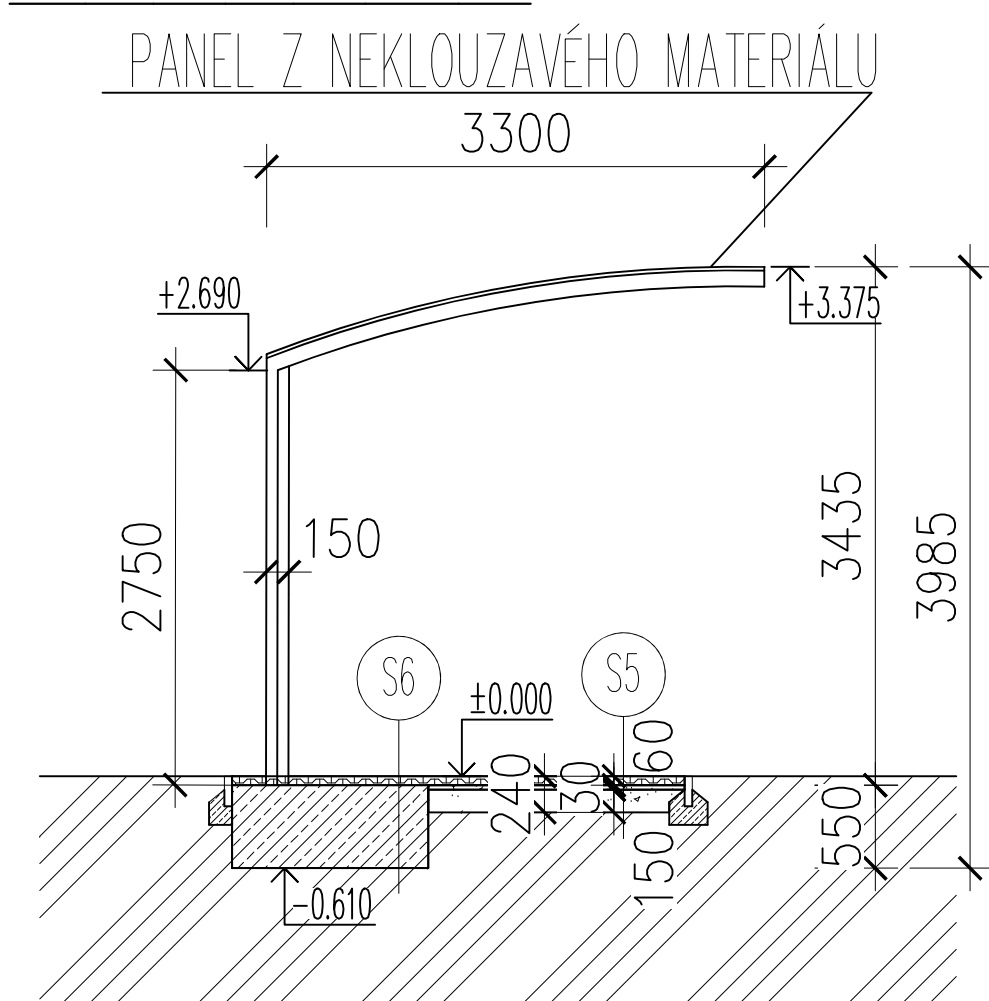


- S5
- ZÁMKOVÁ DLAŽBA BEZ FAZETY POCHOZÍ - 60mm
 - ŠTĚRKODRŤ FR. 4-8mm - TL. 30mm
 - ŠTĚRKODRŤ FR. 8-16mm - TL. 150mm
 - ROSTLÝ TERÉN

- S6
- ZÁMKOVÁ DLAŽBA BEZ FAZETY POCHOZÍ - 60mm
 - BET. ZÁKLAD

ZÁKLADY

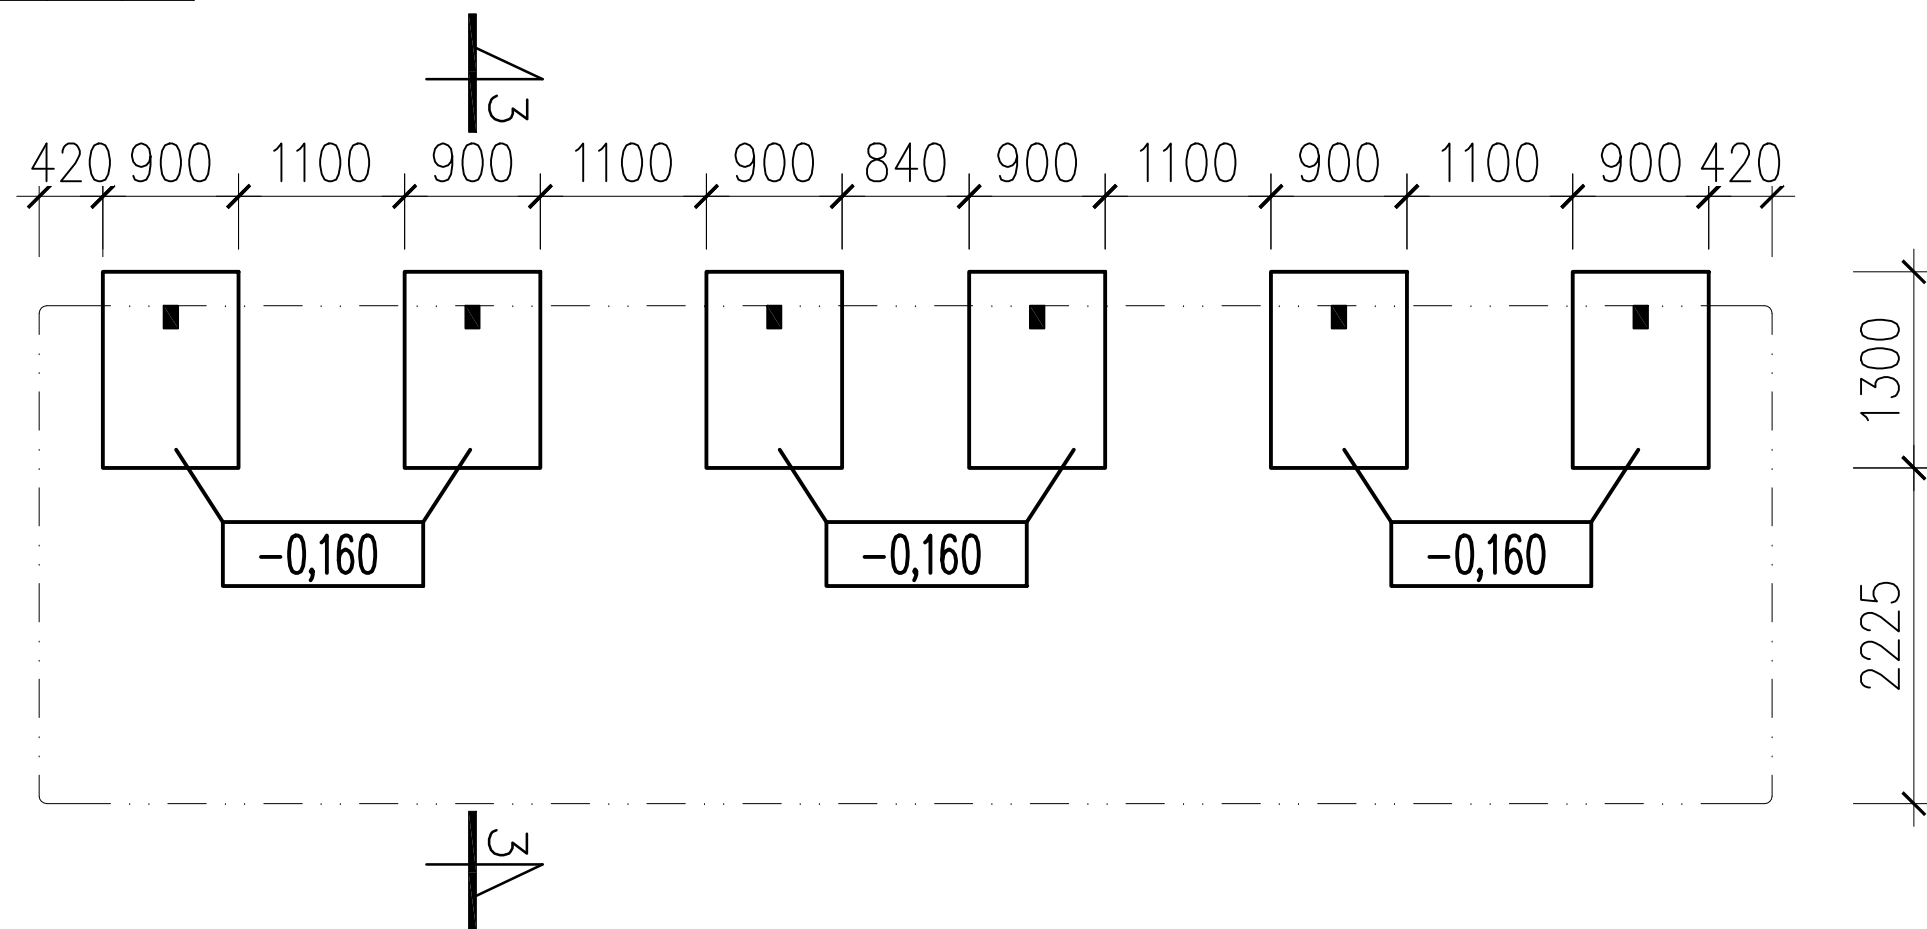

ŘEZ 4-4

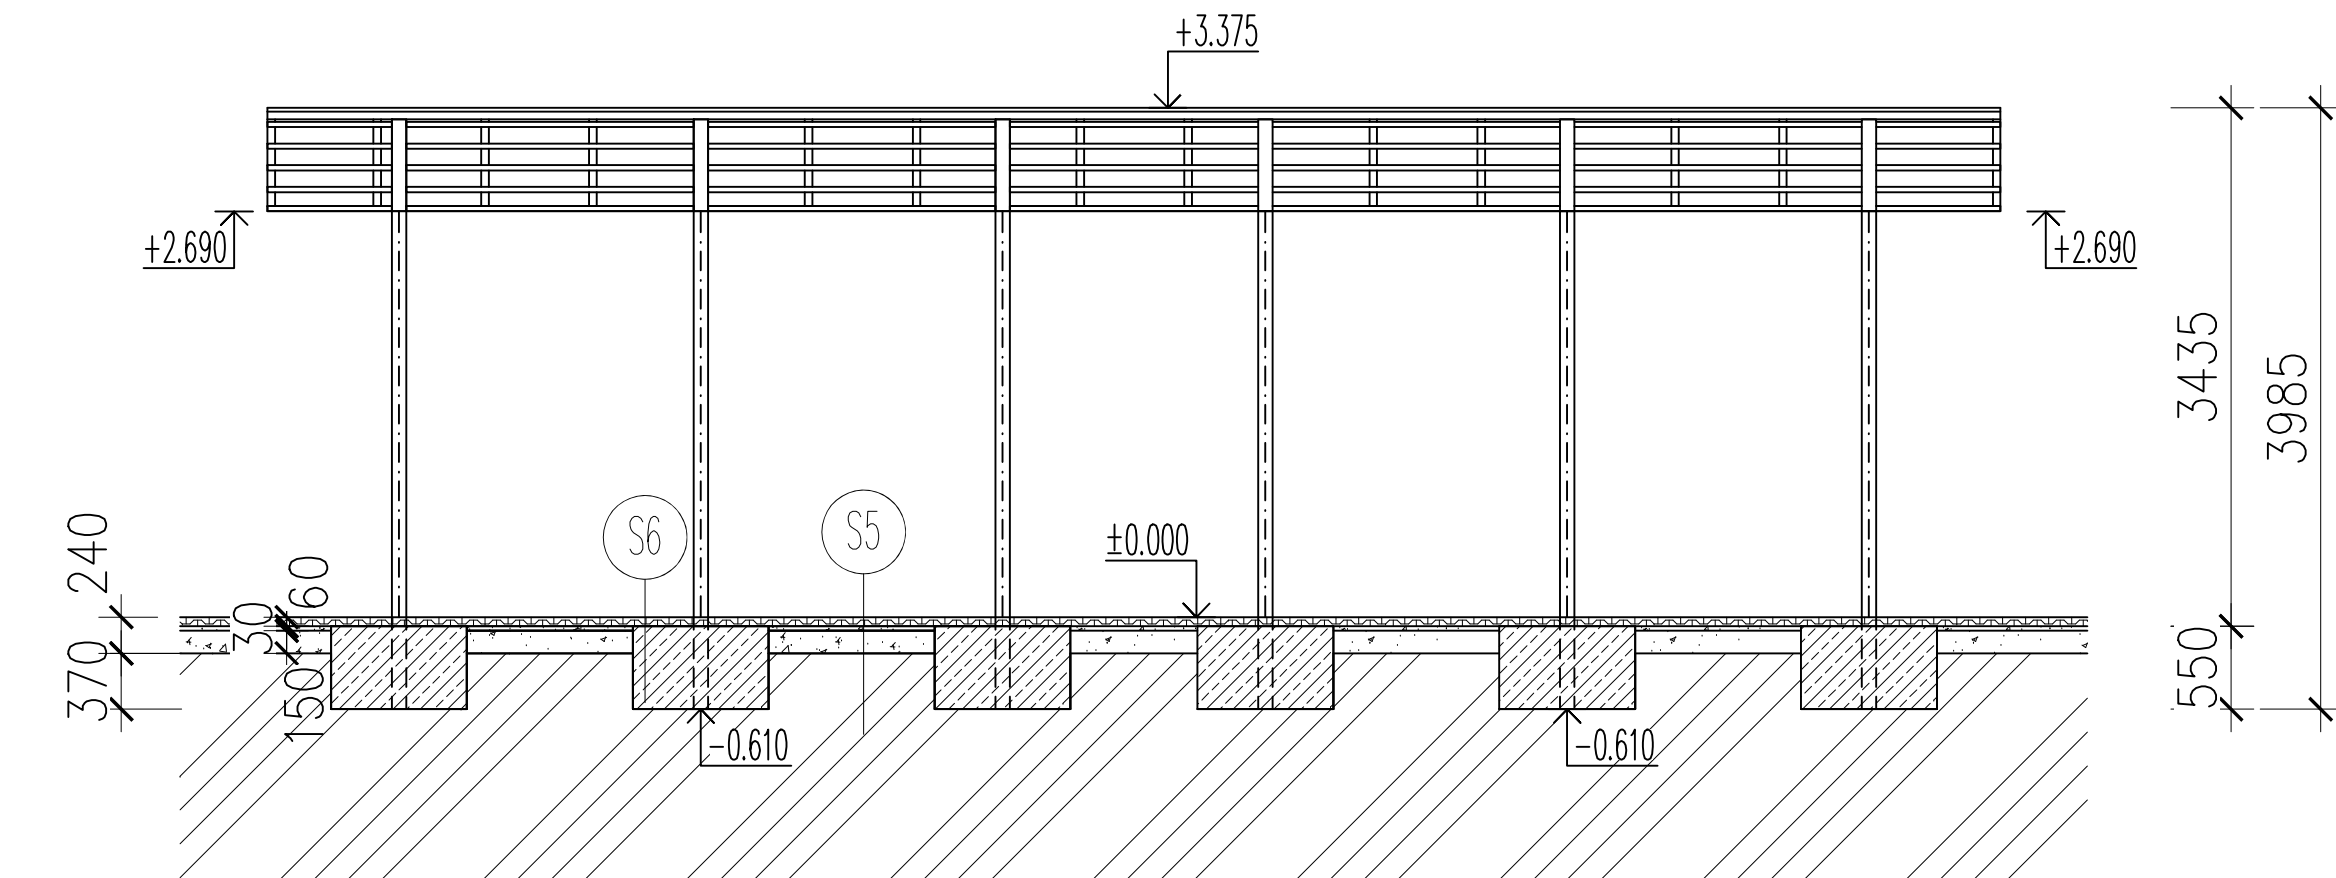

LEGENDA MATERIÁLŮ

	ŽELEZOBETON		ZÁMKOVÁ DLAŽBA BEZ FAZETY
	PROSTÝ BETON		ŠTĚRKODRŤ FR. 4-8mm
	ROSTLÝ TERÉN		ŠTĚRKODRŤ FR. 8-16mm

MYSTIC
CONSTRUCTIONS

NÁVRHY DESIGNŮ, PROJEKTY A STAVBA SKATEPARKŮ
MYSTIC CONSTRUCTIONS S.R.O. | ŘÍMSKÁ 26 | 120 00 PRAHA 2
+420 777820120 | INFO@SKATEPARKY.CZ | SKATEPARKY.CZ

	VYPRACOVAL	KRESLIL	KONTROLOVAL		
	Luboš Kocourek	Luboš Kocourek	Daniel Nociar		
KRAJ: PARDUBICKÝ	ST.úřad: CHRUDIM	OBEC: CHRUDIM			
INVESTOR: Město Chrudim, Resselovo náměstí 77, Chrudim I, 53701 Chrudim					
SKATEPARK PRO NEJMENŠÍ DĚTI CHRUDIM na parcele č. 1834/1 k.ú. Chrudim				FORMÁT	6x4A
				DATUM	10/2023
				ÚČEL	UR A SP
				ČÍSLO ZAKÁZKY	07/2023
PERGOLA				MĚŘITKO	ČÍSLO VÝKRESU
				1:100	D.1.1.2.2