


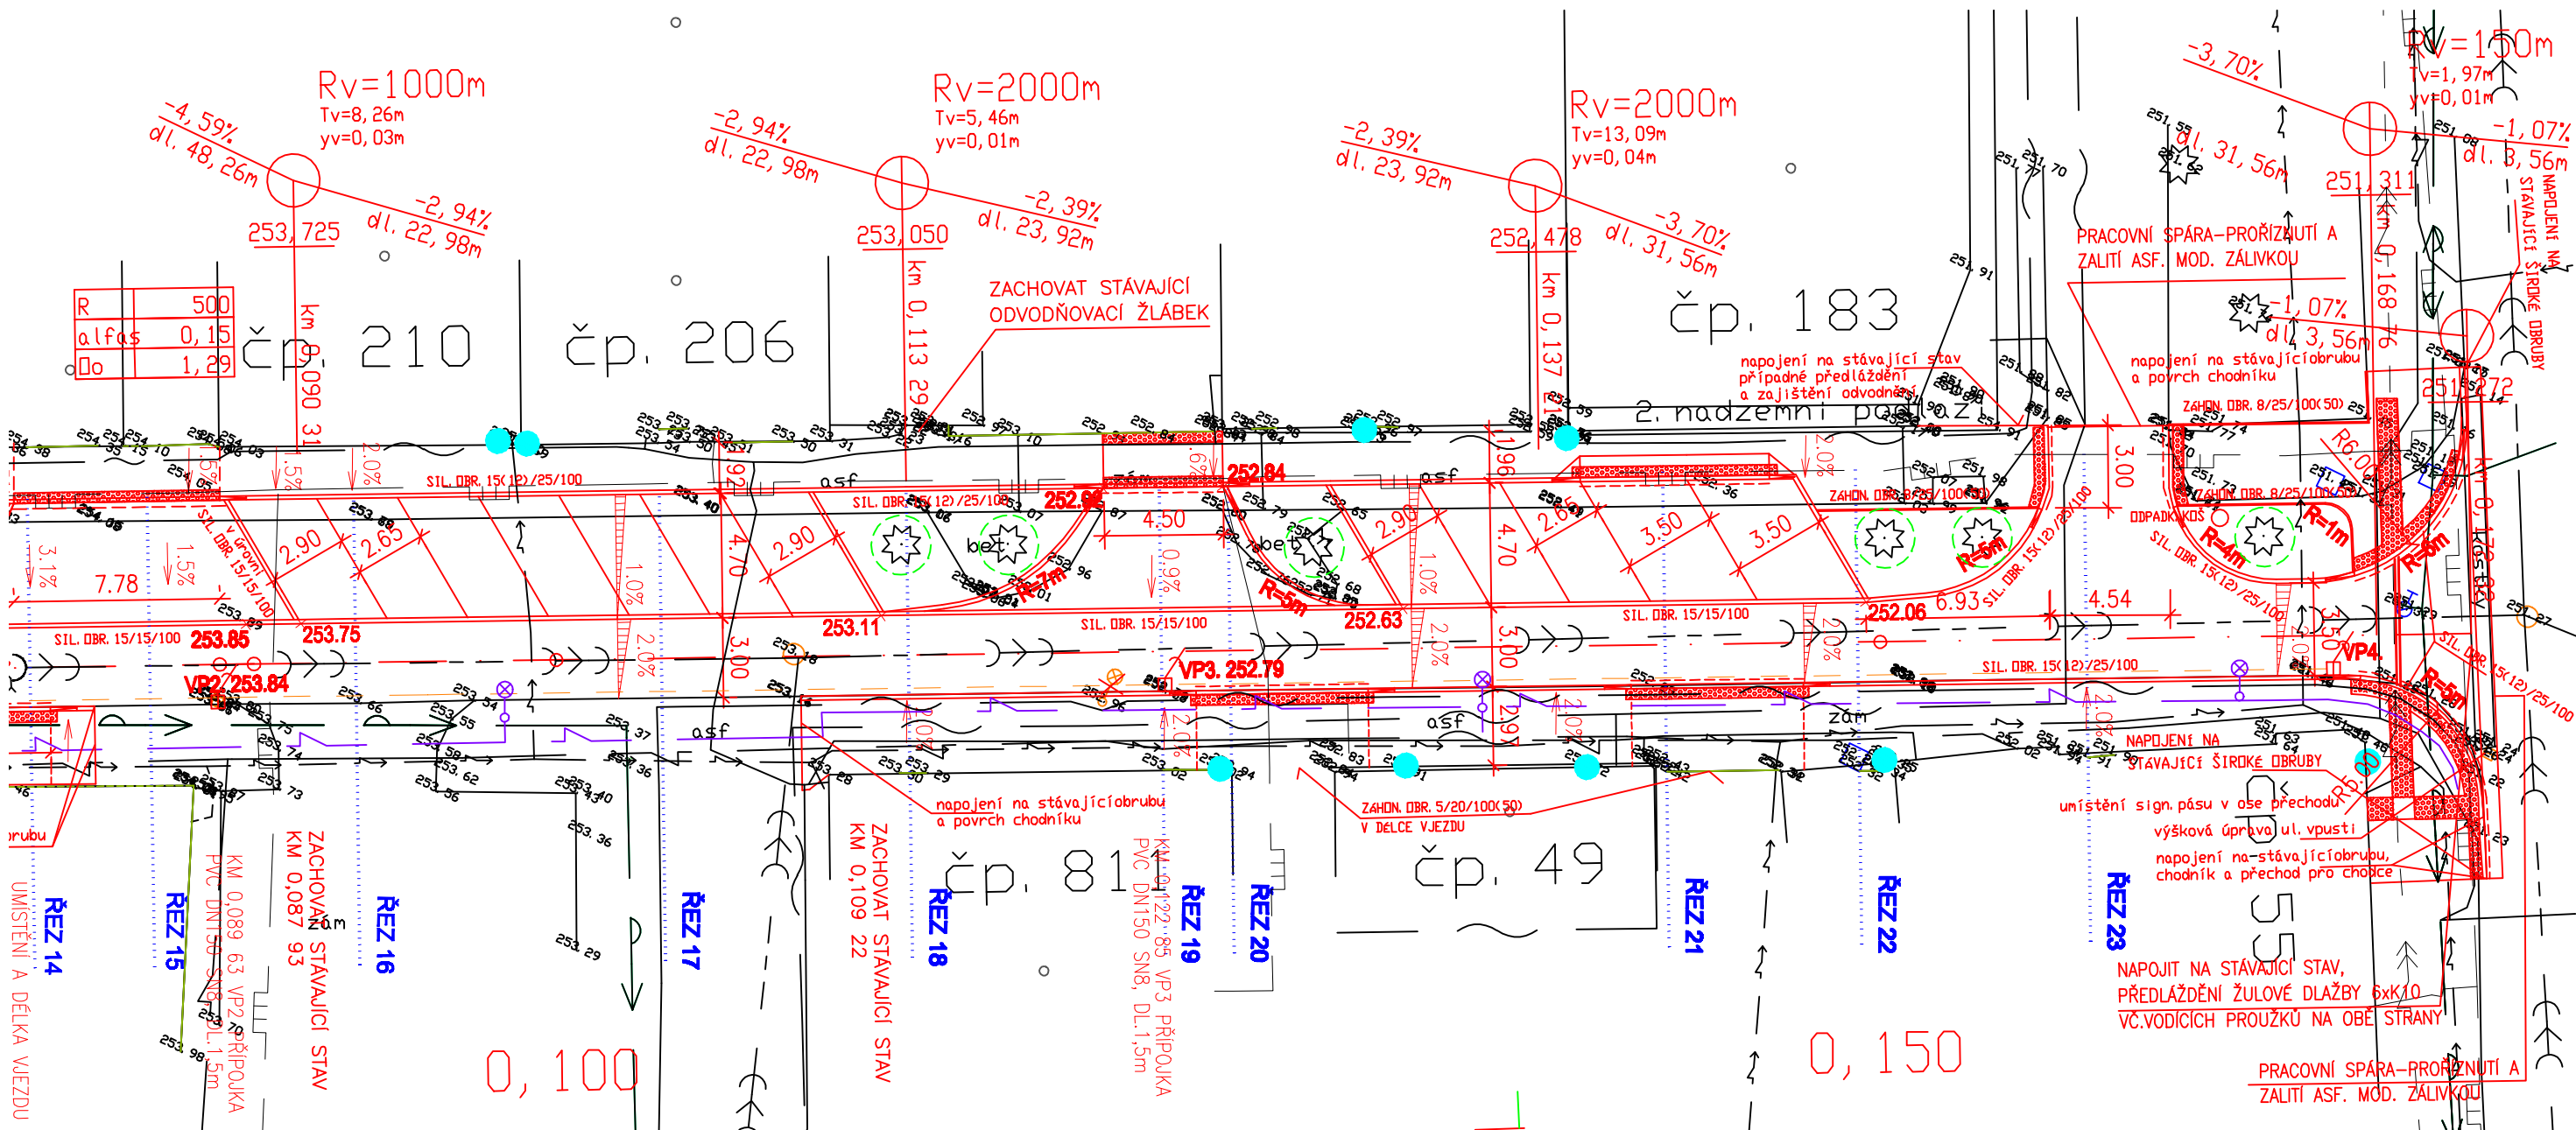

POZN.

VE VJEZDECH BUDOU POUŽITY PŘECHODOVÉ A NÁJEZDOVÉ SILOBRUBNÍKY 15(12)/25/100 A 15/15/100.

STÁVAJÍCÍ ZAÚSTĚNÉ DEŠTOVÉ SVODY BUDOU V PŘÍPADĚ DOTČENÍ STAVBOU OPRAVENY A UVEDNY DO PŮVODNÍHO STAVU.

DEŠTOVÉ SVODY, KTERÉ JSOU VYÚSTĚNY NA CHODNÍK BUDOU NA NÁKLADY MAJITELE NAPOJENY DO STÁVAJÍCÍ KANALIZACE.

STROMY MUSEJÍ BÝT VYSAZENY DLE POKYNŮ SPRÁVCŮ INŽ.SÍTÍ VIZ.VYJÁDRĚNÍ A MIMO ROZHLEDOVÉ TROJÚHELNÍKY - BUDE UPŘESNĚNO V PRŮBĚHU VÝSTAVBY.

V BLÍZKOSTI CIZÍCH OBJEKTŮ NAPŘ.VYSAZENÝCH SCHODŮ, OKÉNEK, PODEZDÍVEK A POD. NUTNO PROVÁDĚT PRÁCE RUČNĚ, TAK ABY NEDOŠLO K POŠKOZENÍ OBJEKTŮ.

INŽENÝRSKÉ SÍTĚ JSOU ZAKRESLENY INFORMATIVNĚ. PRŮBĚH VŠECH SÍTÍ MUSÍ BÝT VYTYČEN A OVĚŘENA POLOHA VEDENÍ.

VŠECHY PLOŠKOVÉ ZNAKY BUDOU OSAZENY DO NOVÉ NÍVELE TY KOMUNIKACE

STÁVAJÍCÍ SÍTĚ:

- VODOVOD
- KANALIZACE
- ROZVODY NN
- ROZVODY SLP
- ROZVODY PLYNU
- DEŠTOVÉ SVODY ZAÚSTĚNÉ
- DEŠTOVÉ SVODY NA POVRCH

NOVÉ SÍTĚ

- DRENÁŽ PVC DN 180
- ROZVODY VO

LEGENDA:

- SNÍŽENÍ OBRUBY
- ODPADK.KOŠ (poloha bude upřesněna)
- SNÍŽENÁ OBRUBA

SO 101 KOMUNIKACE

SOUŘADNICOVÝ SYSTÉM: JTSK
VÝŠKOVÝ SYSTÉM: BALT p.v.

HLIN.Ž.PROJEKTU	ZODP.PROJEKTANT	VYPRACOVAL	KONTROLOVAL	M.I.S. sídlo: Škroupova 718, 500 02 Hradec Králové projekce: Husova 1057, 530 03 Pardubice	
Ing. Kučera M. <i>Kučera M.</i>	Ing. Kučera M.	Ing. Prudký T.	Ing. Kučera M. <i>Kučera M.</i>		
MĚSTO: CHRUDIM		KRAJ: PARDUBICKÝ		FORMÁT	2x A4
INVESTOR: Město Chrudim, Resselovo náměstí č.p.77, Chrudim				DATUM	1102013
AKCE : <					