

SVÍTIDLO – SCHRÉDER ATOS/70W/KP, IP54

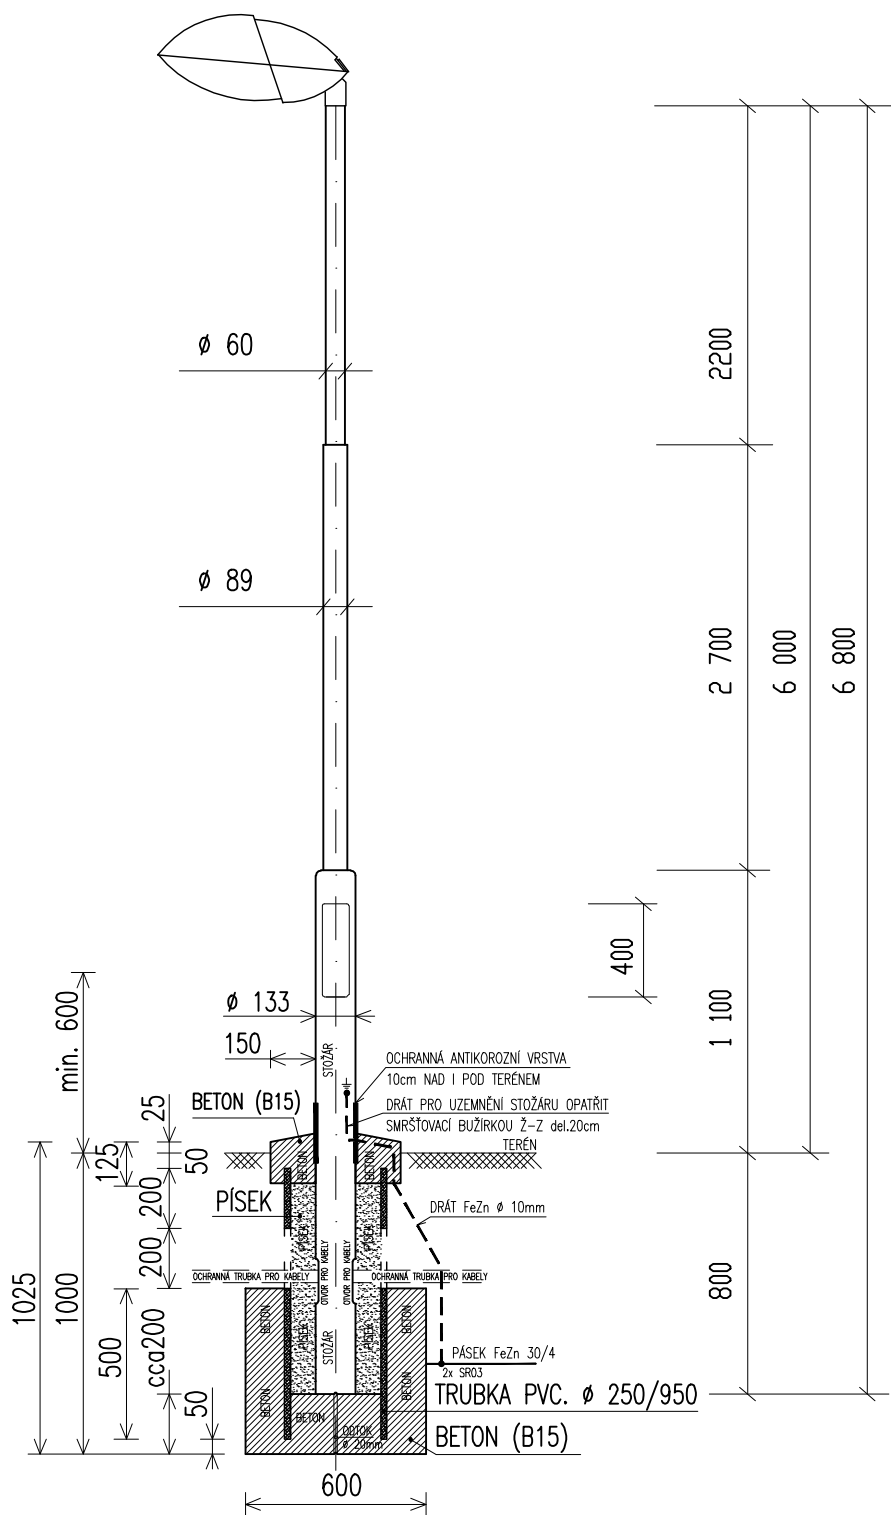


SCHÉMA ZÁKLADU PRO STOŽÁR K6

S.1 – S.12  SVÍTIDLO SCHRÉDER ATOS/70W/KP, IP54
STOŽÁR BEZPATICOVÝ typ K6 (ø 133/89/60mm)
POVRCHOVÁ ÚPRAVA ŽÁROVÝ POZINK
ZÁVĚSNÁ VÝŠKA SVÍTIDLA 6m