
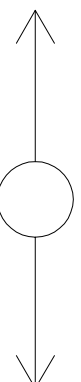


ZÁKLADOVÝ PAS STŘEDOVÝ - ZP__1

BETON C25/30

OCEL B500 (10505R)

KRYTÍ 30mm

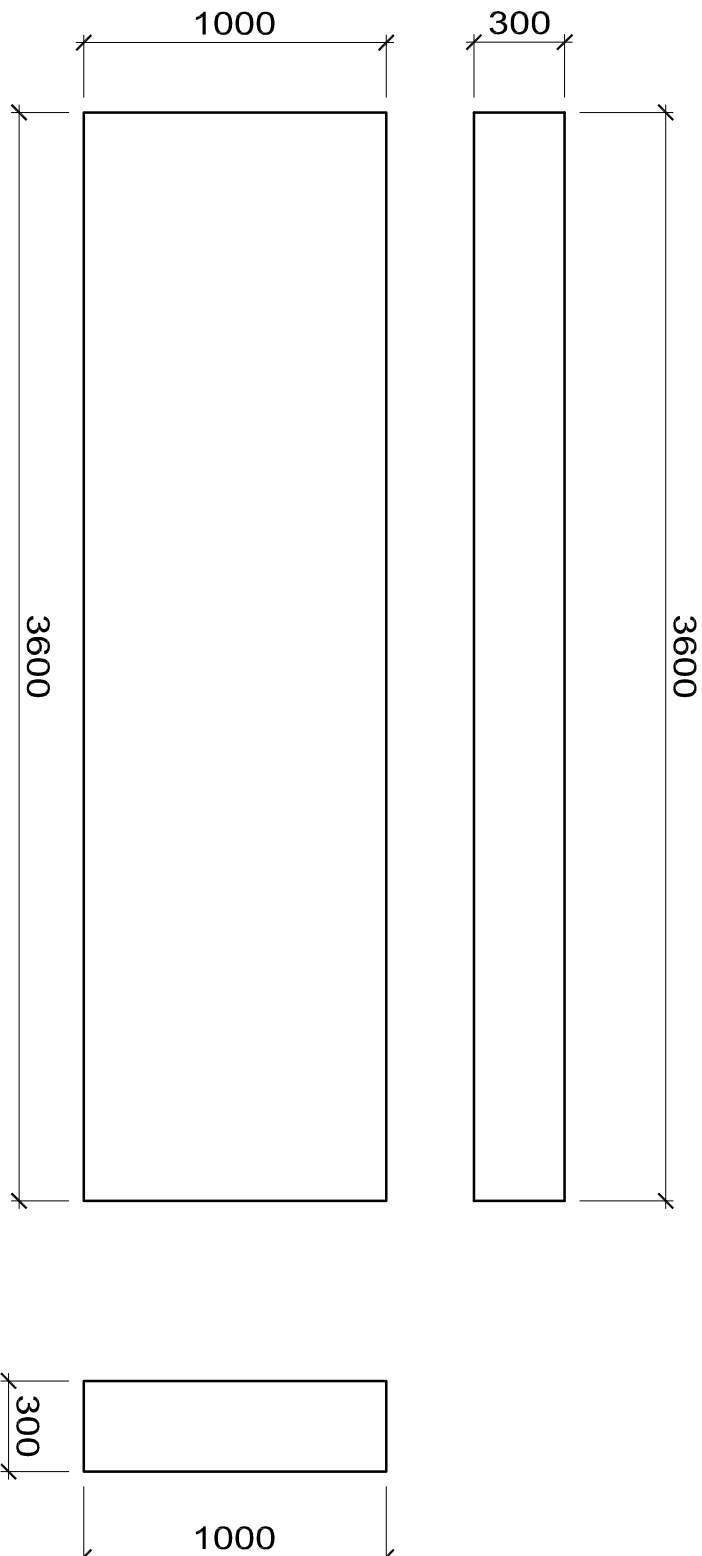

HORNÍ VÝZTUŽ - 2ØR8
SPODNÍ VÝZTUŽ - 2ØR16
KONSTRUKČNÍ VÝZTUŽ - 2ØR8
TŘMÍNKY - ØR8 á 200mm

OBJEM BETONU	1,08 m³
HMOTNOST VÝZTUŽE	34,5 kg
POČET KUSŮ	5 ks
BETONU CELKEM	5,4 m³
VÝZTUŽE CELKEM	172,5 kg

ZODPOV. PROJEKTANT		Ing. Petr Skoupý, aut. inženýr pro statiku a dynamiku staveb (0700616)		RAZÍTKO A PODPIS ZODP. PROJEKTANTA	
ZPRACOVAL		Ing. Aleš Dubský, Křásné 8, 53825 Nasavrkvy tel. 7733802302			
KOORDINACE		Ing. Arch. Věra Junová			
STAVEBNÍK		Město Chrudim, Resselovo nám. 77, Chrudim			
KAT. ÚZEMÍ		Chrudim	PARCELA Č.	st. 6419, st. 6420, 22932; 289211; 28461	
AKCE					
NOVOSTAVBA TRIBUNY ul. Novoměstská, CHRUDIM					
STUPĚŇ DOKUMENTACE		DPP	ČÍSLO ZAKÁZKY		05-12
PŘÍLOHA		BETONOVÝ PRVEK ZÁKLADOVÝ PAS ZP__1	ČÍSLO VÝKRESU		S_15