




SVISLÝ ŘEZ OKNA 8

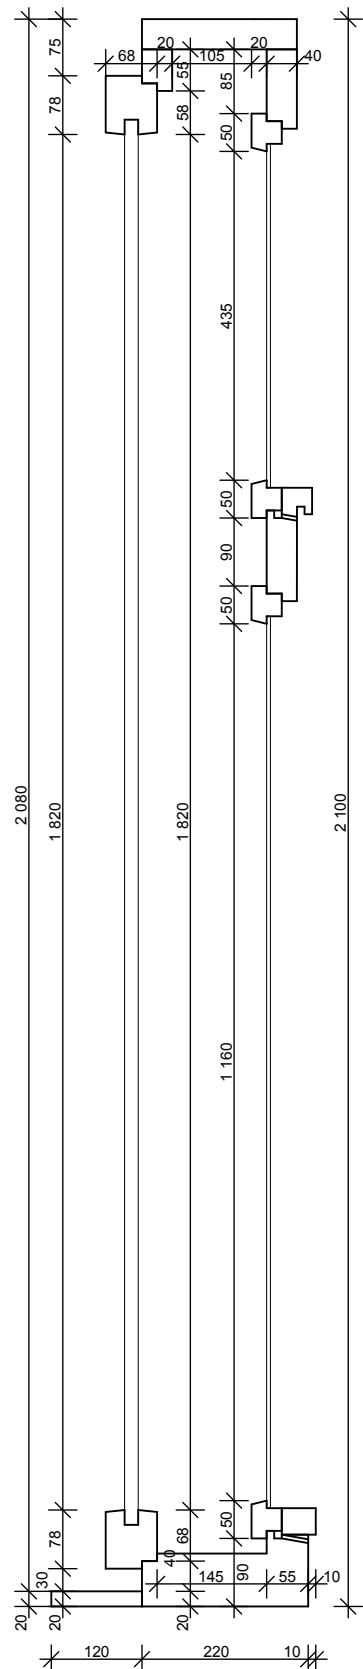


POHLED Z VNITŘNÍ STRANY
M 1:25

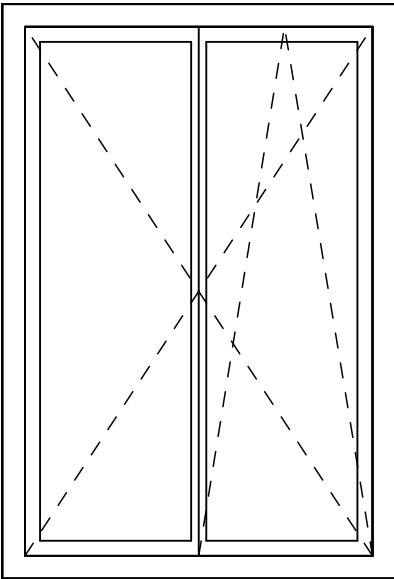

POHLED Z VNĚJŠÍ STRANY
M 1:25

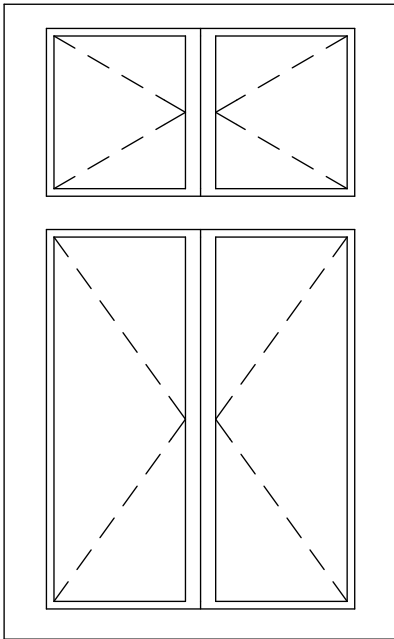

VODOROVNÝ ŘEZ OKNA 8

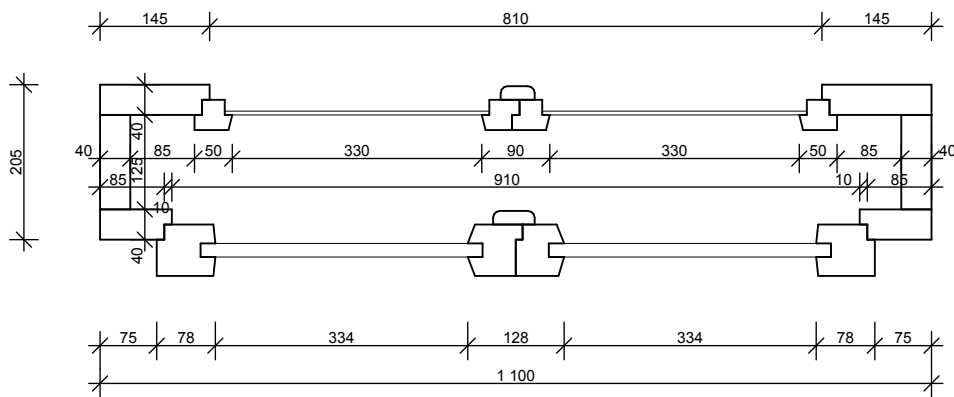

POZNÁMKA:

- Okno dvojité špaletové
Rozměry - nutno zaměřit dle skutečnosti
Vnější okno
- dřevěné z lepených profilů, jednoduché v proporcích dobového okna, přesná replika vnějšího vzhledu okna
 - bude zachován vzhled i proporce stávajícího dobového okna
 - zasklení jedním sklem tl. 4 mm na sklářský tmel
 - jednoduchý doraz s dešťovou drážkou po obvodu
 - otevíravý nadsvětlík
 - barva okna - bílá viz barevnost stávajících oken
 - kování - půlolivy, rozvory, závěsy - matné provedení, bronz, viz. ukázka tvaru

- Vnitřní okno
- v systému EURO z lepených profilů, v proporcích EURO oken
 - dvoukřídlé na celou výšku okna bez poutce
 - opatřeno otevíravou, výklopnou a mikroventilační funkcí
 - zasklení (4-16-4), teplý (nerezový) rámeček
 - U_w okna = max. 1,1 W/(m²K) (a nižší)
 - barva okna - bílá
 - kování - celoobvodové kování, otevíravá, výklopná a mikroventilační funkce
 - klíčky bronzové v matném provedení, viz. ukázka tvaru
 - osazený vnitřní horizontální hliníkové žaluzie

- Spojovací špaleta - masiv, bílá barva
Vnější parapet - Cu plech - viz. klempířské kce
Vnitřní parapet - dřevo masiv, bílá barva
- šířka min. 250 mm

Detail styku rámu okna a vnitřní omítky - Spára mezi oknem a omítkou bude po celém obvodu proškrábnuta do hloubky cca 5-10 mm na šířku cca 3-5 mm a bude vyplněna trvale pružným akrylátovým tmelem. Tmel bude následně zakryt konečnou malbou.

Detail styku rámu okna a vnější omítky - Spára mezi oknem a omítkou bude po celém obvodu proškrábnuta do hloubky cca 5-10 mm na šířku cca 3-5 mm a bude vyplněna trvale pružným akrylátovým tmelem. Tmel bude následně zakryt konečnou fasádní úpravou.

Před zadáním do výroby nutno ověřit rozměry veškerých prvků, výrobků a konstrukcí dle skutečnosti. Před zadáním do výroby nutno tvary, rozměry, barevnost a typy veškerých prvků, výrobků a konstrukcí konzultovat s investorem, zástupcem odboru památek Města Chrudim a projektantem.

ARCHITEKTONICKÉ ŘEŠENÍ		KRESLIL	ZODP. PROJEKTANT	BOGUAJ Stavební inženýrství s.r.o. Kameničky 41, 539 41 Kameničky IČO: 287 80 736 DIČ: CZ28780736		
ING.PATRIK BOGUAJ		ING. PATRIK BOGUAJ	ING. PATRIK BOGUAJ			
KRAJ: PARDUBICKÝ						
STAVEBNÍ ÚŘAD: CHRUDIM		KATASTRÁLNÍ ÚZEMÍ: CHRUDIM		FORMÁT: 2x A4		
INVESTOR: MĚSTO CHRUDIM, RESSELOVO NÁMĚSTÍ 77, 537 16 CHRUDIM				DATUM: 09/2012		
NÁZEV AKCE: STAVEBNÍ ÚPRAVY OBJEKTU ŠIROKÁ 87, CHRUDIM				ÚČEL: DPS		
				KÓTOVÁNO: MILIMETRY		
				ČÍSLO ZAK.:		
OBJEKT: SO 01 BYTOVÝ DŮM				MĚŘÍTKO: 1:10	ČÁST PD: F 1.1.2	OZNAČENÍ: 24
NÁZEV VÝKRESU: DETAIL ŠPALETOVÉHO OKNA OZN.8						