


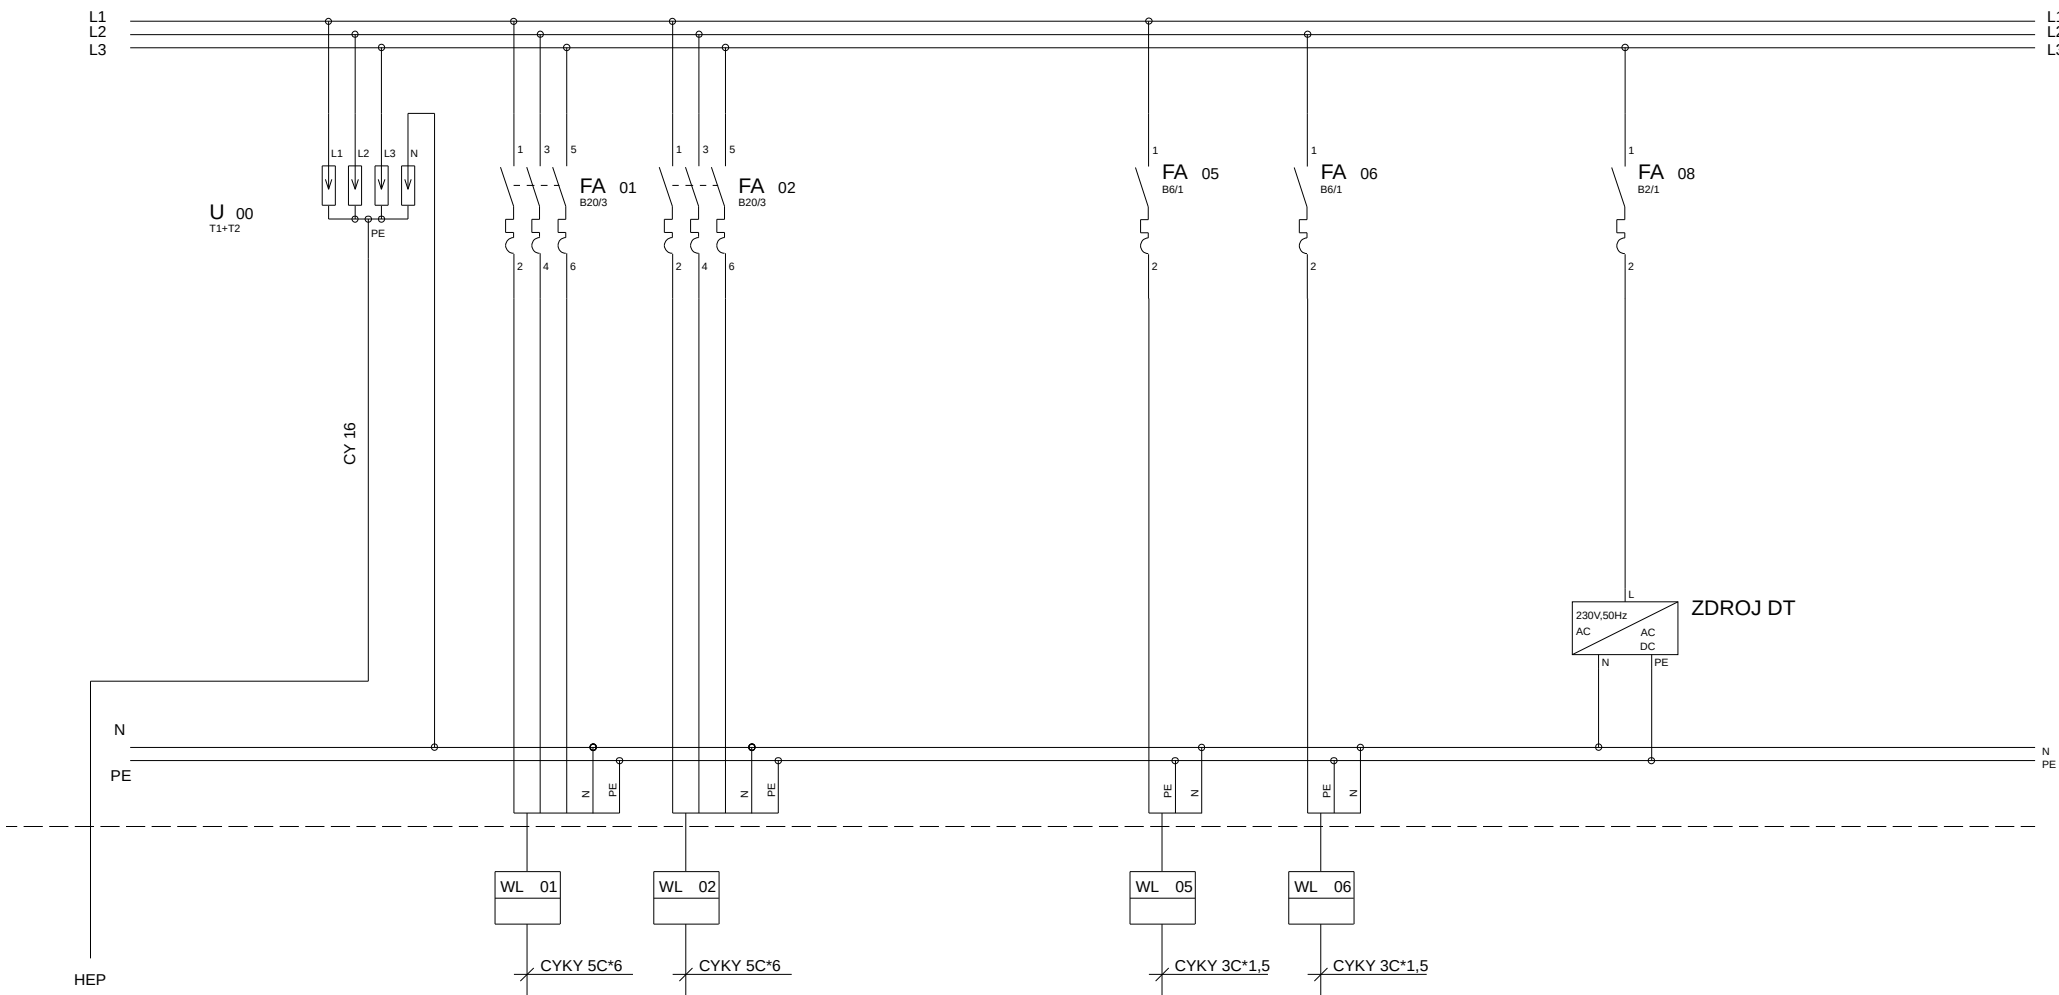

Vývod			Rozvodnice RP	Rozvodnice RK			Světelný nádvoří	Světelný nouzové		Domovní telefony		
Číslo obvodu	00		01	02	03	04	05	06	07	08	09	010
Specifikace												


Domovní rozvaděč RD - doplnění

Typ rozvaděče : stávající
včetně N a PE svorkovnice
Krytí : IP 30 / IP 20
Barva : bílá
Napěťová soustava : 3 N+PE 50Hz,400 V TN-C-S
Jmenovitý proud : I = 25 A
Základní ochrana : dle ČSN 332000-4-41 ed.2
Ochrana při poruše : dle ČSN 332000-4-41 ed.2

Poznámka:

- 1) Na krycí panely uvnitř rozvodnice označit trvanlivým způsobem příslušnost obvodů k jednotlivým spotřebičům.
- 2) Pod krycími panely označit jednotlivé součásti dle dokumentace.
- 3) V pravém horním rohu označit rozvodnici nápisem RD
- 4) Neobsázené pozice v jednotlivých řadách rozvodnice zakrýt zaslepovacím pásem.

ARCHITEKTONICKÉ ŘEŠENÍ		KRESLIL		ZOOD. PROJEKTANT				
ING. PATRIK BOGUJAJ		ING. JAN PULPÁN		ING. JAN PULPÁN				
		537 01 Chrudim II/1033		537 01 Chrudim II/1033				
KRAJ: PARDUBICKÝ								
STAVEBNÍ ÚŘAD: CHRUDIM		KATASTRÁLNÍ ÚZEMÍ: CHRUDIM						
INVESTOR: MĚSTO CHRUDIM, RESSELOVO NÁMĚSTÍ 77, 537 16 CHRUDIM						FORMÁT: 2x A4		
NÁZEV AKCE:						DATUM: 07/2013		
STAVEBNÍ ÚPRAVY OBJEKTU ŠIROKÁ 87, CHRUDIM						ÚČEL: DPS		
						KOTOVÁNO:		
						ČÍSLO ZAK.: 3107/2012		
OBJEKT:	SO 01 BYTOVÝ DŮM					MĚŘÍTKO:	ČÁST PD:	OZNAČENÍ:
ČÁST:	ELEKTROINSTALACE					1:1		EL 05
NÁZEV VÝKRESU:	Domovní rozvaděč RD - doplnění							

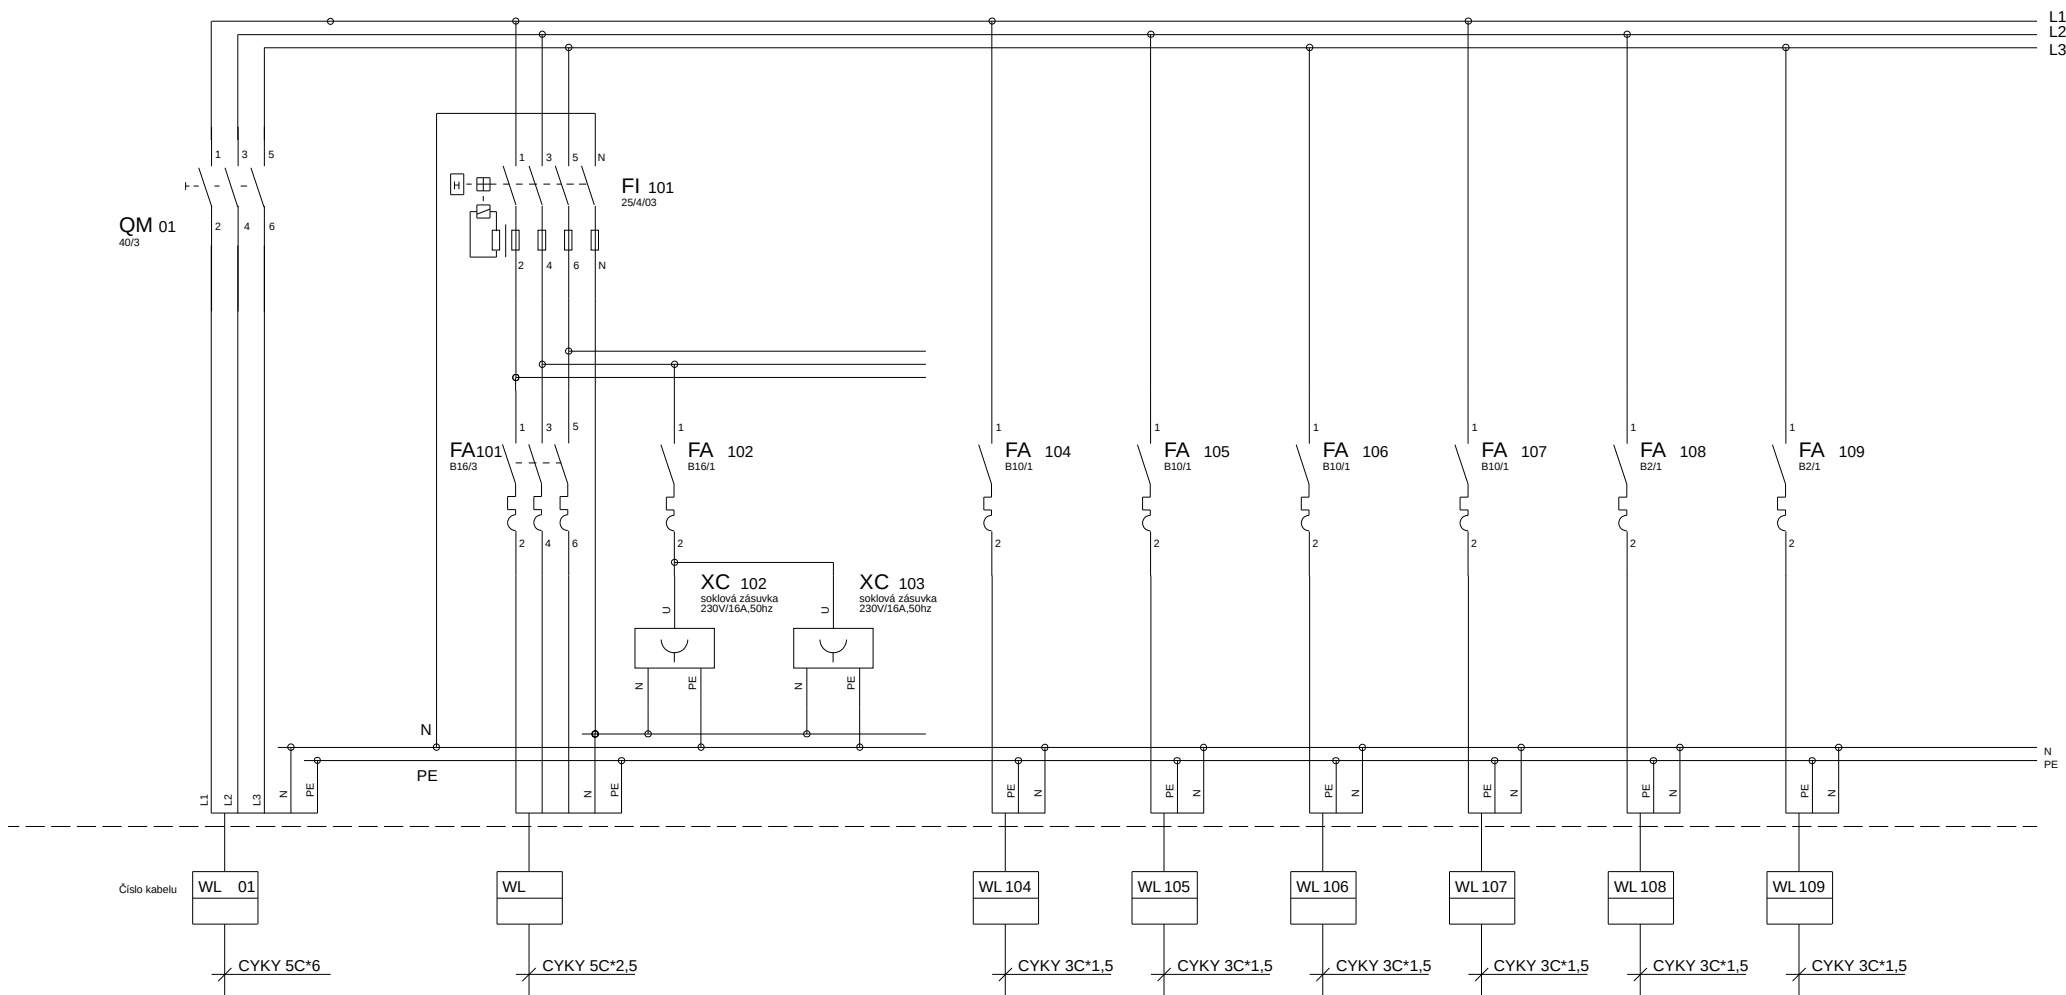

Vývod	RD		Zásuvkový 3f	Zásuvkový		Světelný	Světelný	Světelný chodby	Světelný nouzové	Drymat 1	Drymat 2	
Číslo obvodu	01		101	102	103	104	105	106	107	108	109	110
Specifikace												


ROZVADĚČ RP

Typ rozvaděče : zapuštěný pod omítku
včetně N a PE svorkovnice
Krytí : IP 30 / IP 20
Barva : bílá
Napěťová soustava : 3 N+PE 50Hz,400 V TN-C-S
Jmenovitý proud : I = 20 A
Základní ochrana : dle ČSN 332000-4-41 ed.2
Ochrana při poruše : dle ČSN 332000-4-41 ed.2

Poznámka:

- 1) Na krycí panely uvnitř rozvodnice označit trvanlivým způsobem příslušnost obvodů k jednotlivým spotřebičům.
- 2) Pod krycími panely označit jednotlivé součásti dle dokumentace.
- 3) V pravém horním rohu označit rozvodnici nápisem RP
- 4) Neobsázené pozice v jednotlivých řadách rozvodnice zakrýt zaslepovacím pásem.

ARCHITEKTONICKÉ ŘEŠENÍ		KRESLIL	ZOOP. PROJEKTANT			
ING. PATRIK BOGUAJ		ING. JAN PULPÁN	ING. JAN PULPÁN			
537 01 Chrudim II/1033		537 01 Chrudim II/1033				
KRAJ: PARDUBICKÝ						
STAVEBNÍ ÚŘAD: CHRUDIM		KATASTRÁLNÍ ÚZEMÍ: CHRUDIM				
INVESTOR: MĚSTO CHRUDIM, RESSELOVO NÁMĚSTÍ 77, 537 16 CHRUDIM				FORMÁT:	2x A4	
NÁZEV AKCE:				DATUM:	07/2013	
STAVEBNÍ ÚPRAVY OBJEKTU ŠIROKÁ 87, CHRUDIM				ÚČEL:	DPS	
				KOTOVANO:		
				ČÍSLO ZAK.:	3107/2012	
OBJEKT:	SO 01 BYTOVÝ DŮM			MĚŘÍTKO:	ČÁST PD:	OZNAČENÍ:
ČÁST:	ELEKTROINSTALACE					
NÁZEV VÝKRESU:	ROZVADĚČ RP					
1:1						EL 06

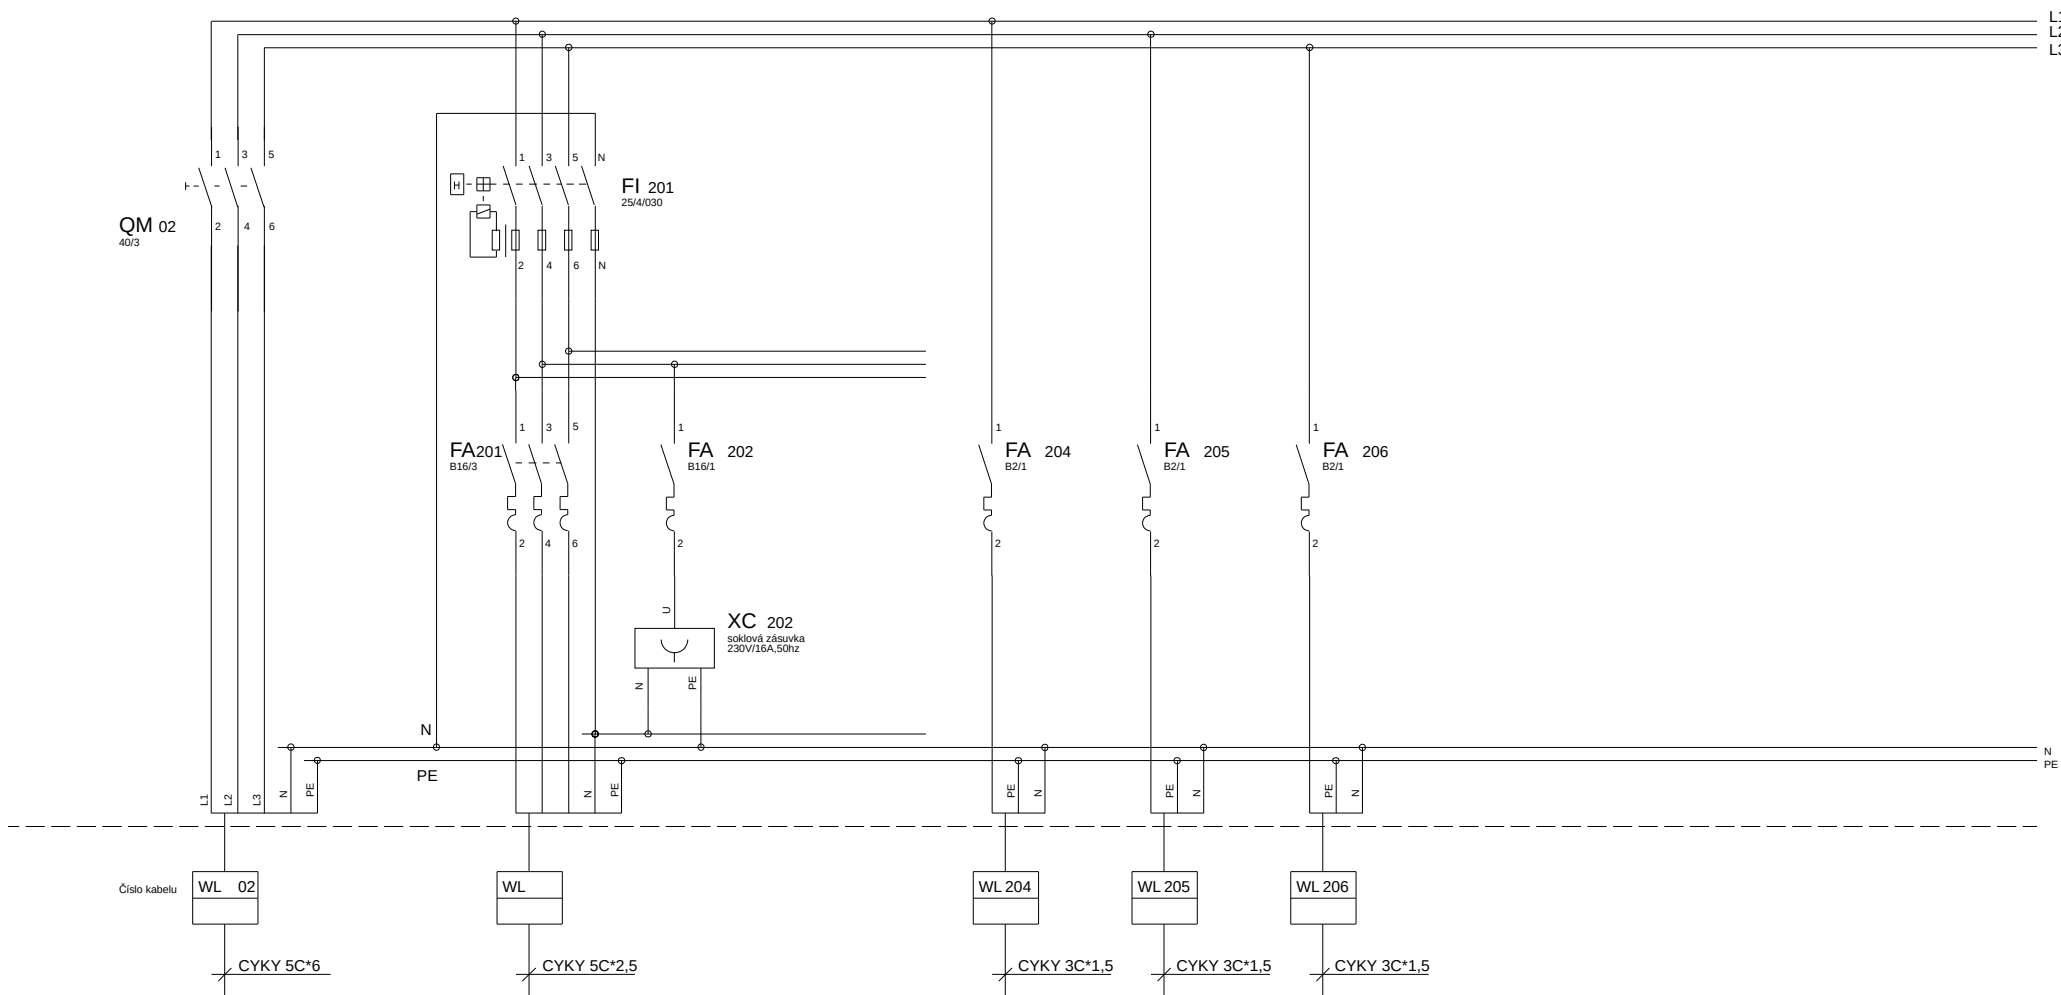

Vývod	RD		Zásuvkový 3f	Zásuvkový		Kotel 1	Kotel 2	Regulace vytápění				
Číslo obvodu	02		201	202	203	204	205	206	207	208	209	210
Specifikace												

ROZVADĚČ RK

Typ rozvaděče : zapuštěný pod omítku
včetně N a PE svorkovnice

Krytí : IP 30 / IP 20

Barva : bílá

Napěťová soustava : 3 N+PE 50Hz, 400 V TN-C-S

Jmenovitý proud : I = 20 A

Základní ochrana : dle ČSN 332000-4-41 ed.2

Ochrana při poruše : dle ČSN 332000-4-41 ed.2

Poznámka:

- 1) Na krycí panely uvnitř rozvodnice označit trvanlivým způsobem příslušnost obvodů k jednotlivým spotřebičům.
- 2) Pod krycími panely označit jednotlivé součásti dle dokumentace.
- 3) V pravém horním rohu označit rozvodnici nápisem RK.
- 4) Neobsazené pozice v jednotlivých řadách rozvodnice zakrýt zaslepovacím pásem.

ARCHITEKTONICKÉ ŘEŠENÍ		KRESLIL		ZODP. PROJEKTANT		BOGUAJ Stavební inženýring s.r.o. Komunikační 45, 537 01 Chrudim IČO: 261 99 766 zaps. vložka 13246/2012		
ING. PATRIK BOGUJ		ING. JAN PULPÁN		ING. JAN PULPÁN				
		537 01 Chrudim I/1033		537 01 Chrudim I/1033				
KRAJ: PARDUBICKÝ								
STAVEBNÍ ÚŘAD: CHRUDIM		KATASTRÁLNÍ ÚZEMÍ: CHRUDIM						
INVESTOR: MĚSTO CHRUDIM, RESSELOVO NÁMĚSTÍ 77, 537 16 CHRUDIM						FORMÁT: 2x A4		
NÁZEV AKCE:						DATUM: 07/2013		
STAVEBNÍ ÚPRAVY OBJEKTU ŠIROKÁ 87, CHRUDIM						ÚČEL: DPS		
						KOTOVÁNÍ:		
						ČÍSLO ZAK.: 3107/2012		
OBJEKT:	SO 01 BYTOVÝ DŮM					MĚŘITKO:	ČÁST PD:	OZNAČENÍ:
ČÁST:	ELEKTROINSTALACE							
NÁZEV VÝKRESU:	ROZVADĚČ RK					1:1		EL 07