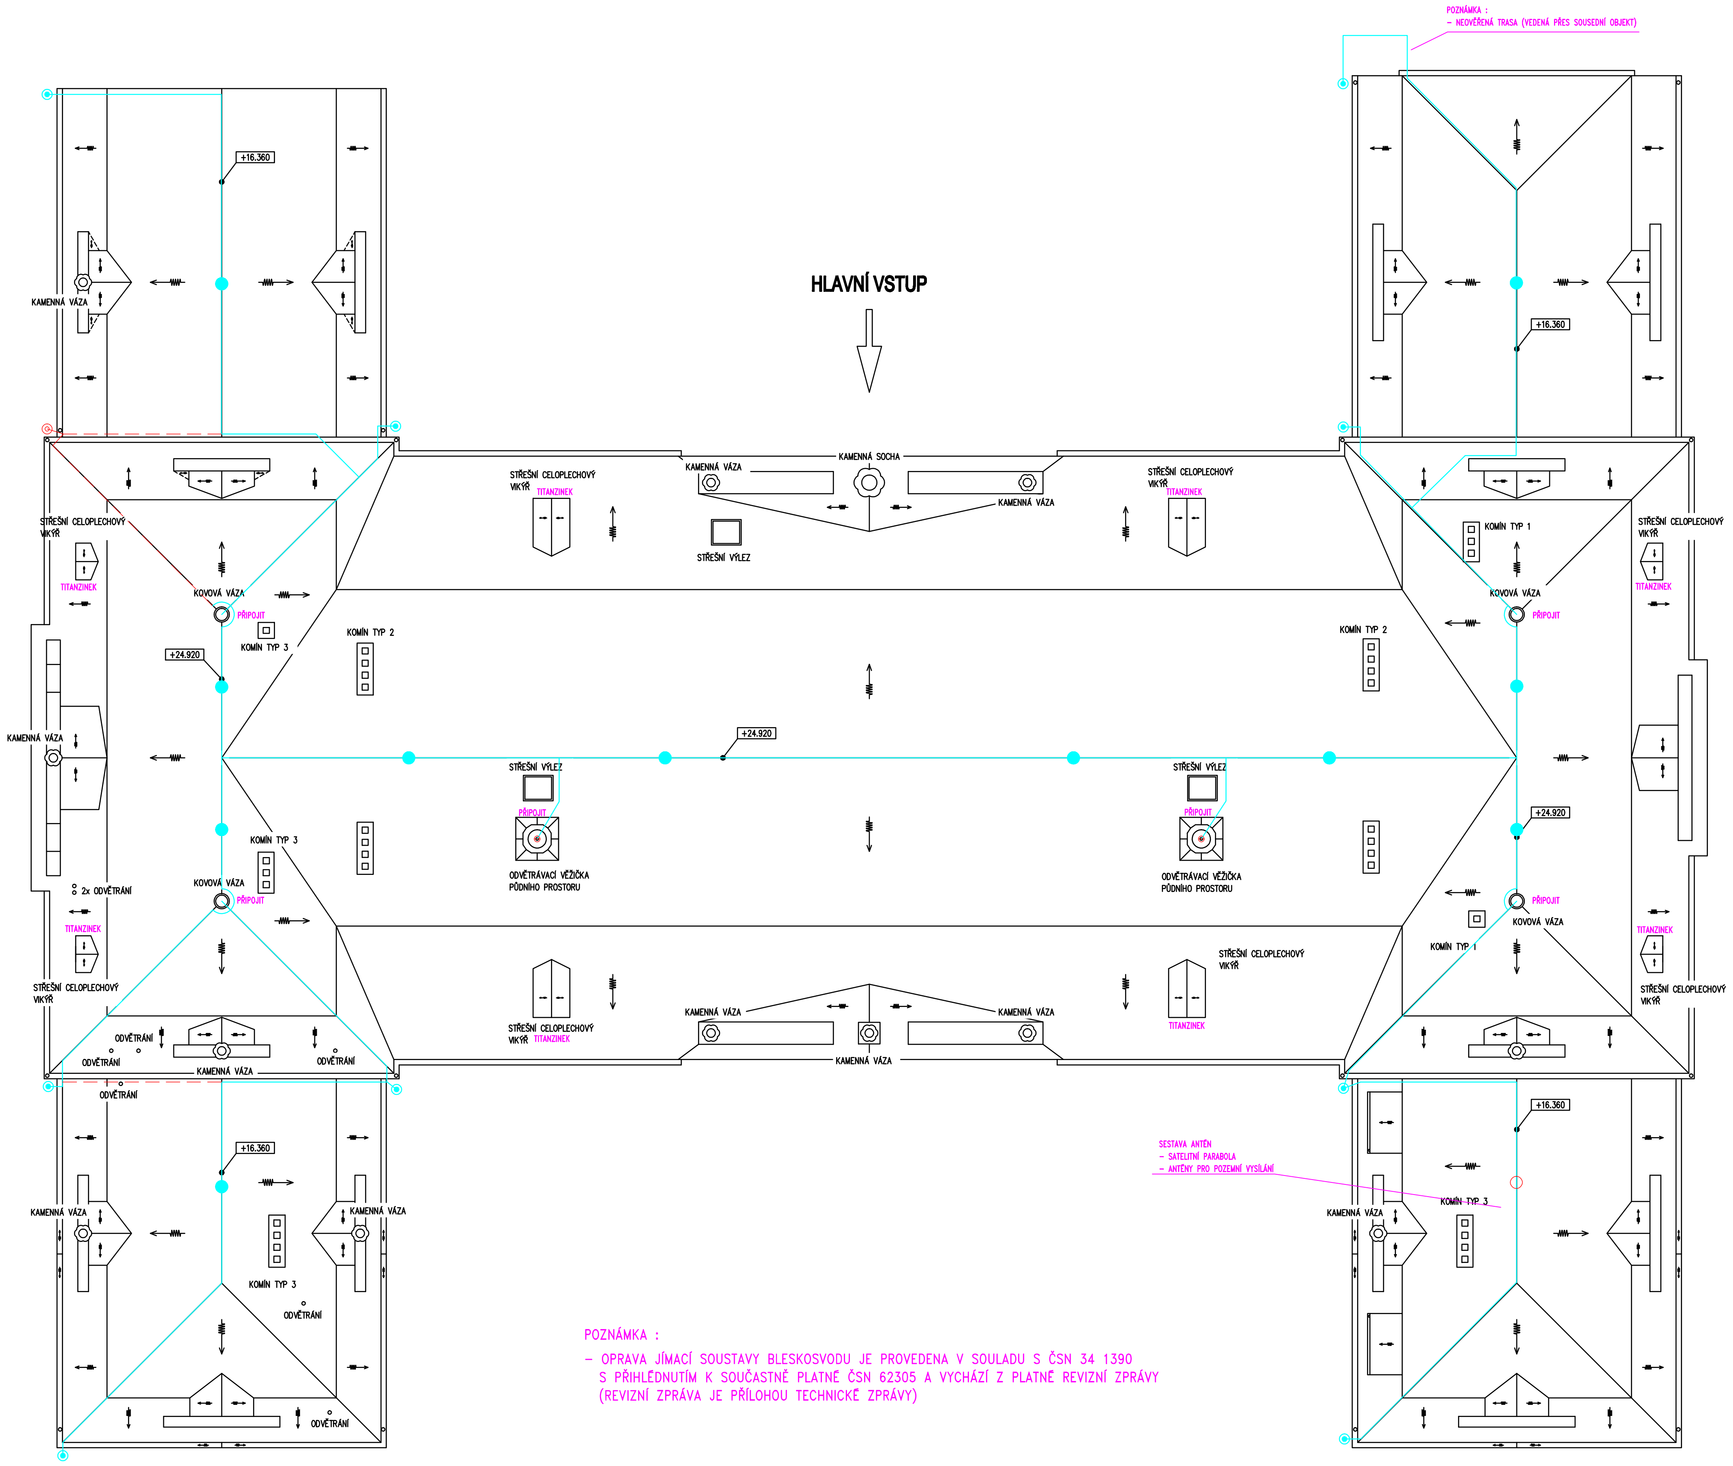

POZNÁMKA :
– PŘED ZAHÁJENÍM ZEMNÍCH PRACÍ MUSÍ BÝT PROVEDENO VYTÝČENÍ VŠECH STÁVAJÍCÍCH PODZEMNÍCH ZAŘÍZENÍ, ZEMNÍ PRÁCE MUSÍ BÝT PROVÁDĚNY DLE PODMÍNEK SPRÁVCŮ JEDNOTLIVÝCH SÍTÍ

LEGENDA :
– PROVEDENÉ UZEMNĚNÍ MUSÍ ODPOVÍDAT ČSN 34 1390
– ODPOR UZEMNĚNÍ MUSÍ BÝT MAXIMÁLNĚ 15 ohmů
– DRÁT FeZn 10 NA ROZHRANÍCH BETON/ZEMINA/VZDUCH OPATŘIT DODATEČNOU OCHRANOU PROTI KOROZI MIN. 30cm NA KAŽDOU STRANU
– ZEMNÍ SPOJE ZDVOJIT A OPATŘIT ANTIKOROZNÍ OCHRANOU

LEGENDA:

TRASA STÁVAJÍCÍ JÍMACÍ SOUSTAVY (LANO AlFe 50) VČETNĚ PODPĚR NA PLECHOVOU KRYTINU
– STÁVAJÍCÍ JÍMACÍ VEDENÍ BUDE ODBORNĚ ODPOJENO A DEMONTOVÁNO
– V TRASÁCH STÁVAJÍCÍHO VEDENÍ BUDE PROVEDENO VEDENÍ NOVÉ A TO Z LANA AlFe 50
– VČETNĚ NOVÝCH PODPĚR V PROVEDENÍ PRO KRYTINU Z KERAMICKÝCH TAŠEK
– VČETNĚ NOVÝCH OKAPOVÝCH SVOREK

DOPLŇUJÍCÍ JÍMACÍ SOUSTAVY (LANO AlFe 50)
– VČETNĚ NOVÝCH PODPĚR V PROVEDENÍ PRO KRYTINU Z KERAMICKÝCH TAŠEK
– VČETNĚ NOVÝCH OKAPOVÝCH SVOREK

STÁVAJÍCÍ TYČOVÝ JÍMAČ JT 1,5m
– STÁVAJÍCÍ JÍMAČ BUDE ODBORNĚ ODPOJEN A DEMONTOVÁN
– V PŮVODNÍM MÍSTĚ BUDE INSTALOVÁN NOVÝ TYČOVÝ JÍMAČ JT 2m
– VČETNĚ OCHRANNÉ STŘÍŠKY A KOTVENÍ DO DŘEVĚNÉHO KROVU
– VČETNĚ NOVÉ PŘÍPOJKOVACÍ SVORKY

NOVÝ TYČOVÝ JÍMAČ 2-4m
– V PŘÍSLUŠNÉM MÍSTĚ OSADIT NOVÝ TYČOVÝ JÍMAČ JT 2-4m (PO DOHODĚ S INVESTOROM ZDE BUDE MOŽNO POUŽÍT JÍMACÍ TYČ AlMgSi)
– VČETNĚ OCHRANNÉ STŘÍŠKY A KOTVENÍ DO DŘEVĚNÉHO KROVU
– VÝŠKA JÍMACÍ BODU ŘEŠENA PRO MONTÁŽ A TO DLE AKTUÁLNÍ VÝŠKY ANTÉN

NOVÝ POMOCNÝ JÍMAČ 0,5m (DRÁT FeZn 8mm)
– V PŘÍSLUŠNÉM MÍSTĚ INSTALOVAT POMOCNÝ JÍMAČ 0,5m
– DRÁT VÉST PO KOVOVÝM PŘÍCHYTKÁCH A KOPÍROVAT JEHO TVAR

STÁVAJÍCÍ SVOD
– SVOD ZACHOVAT OD ZVOLÍ, SVORKY AŽ 1m POD KRAJ STŘECHY
– PROVÉST CELKOVOU KONTROLU A DOPLNĚNÍ SPOJŮ, PŘÍPADNOU OPRAVU
– PROVÉST NOVÉ ČÍSLOVÁNÍ SVODŮ

DOPLŇKOVÝ SVOD
– LANO AlFe 50
– PODPĚRY PV DO ZDI
– FZ (v=1,2m)
– DRÁT FeZn Ø 10mm
– DO
– ZKUŠEBNÍ
– UZEMNĚNÍ (2-3x ZT2 SE SVORKOU SR3b)
(UZEMNĚNÍ DO 15ohmů)

POZNÁMKA :

– TRASY STÁVAJÍCÍ JÍMACÍ SOUSTAVY JSOU ZAKRESLENY POUZE ORIENTAČNĚ A TO Z DŮVODU NEPŘÍSTUPNOSTI JEDNOTLIVÝCH ČÁSTÍ STŘECHY

POZNÁMKA :

– OPRAVA JÍMACÍ SOUSTAVY BLESKOSVODU JE PROVEDENA V SOULADU S ČSN 34 1390 S PŘIHLÉDNUTÍM K SOUČASTNĚ PLATNÉ ČSN 62305 A VYCHÁZÍ Z PLATNÉ REVIZNÍ ZPRÁVY (REVIZNÍ ZPRÁVA JE PŘÍLOHOU TECHNICKÉ ZPRÁVY)

OSTATNÍ

– PŘI MONTÁŽI DODRŽET DOPORUČENÉ MONTÁŽNÍ POSTUPY VÝROBCE
– VŠECHNY KOVOVÉ HMOTY NA STŘEŠE BUDOU PŘIPOJENY NA JÍMACÍ SOUSTAVU
– JÍMACÍ TYČ U SESTAVY ANTÉN UMÍSTIT MINIMÁLNĚ 80cm OD ANTÉN (VÝŠKA JÍMAČE BUDE ŘEŠENA PŘI MONTÁŽI A TO DLE AKTUÁLNÍ VÝŠKY ANTÉN)
– V PŘÍPADĚ DOPLNĚNÍ DALŠÍCH ZAŘÍZENÍ NA STŘECHU JE NUTNÉ PROVÉST REVIZI JÍMACÍ SOUSTAVY S OHLEDEM NA NOVÁ, POPŘ. ZMĚNĚNÁ ZAŘÍZENÍ
– TRASA JÍMACÍHO VEDENÍ MUSÍ KOPÍROVAT TVARY STŘECHNÍCH KONSTGRUKCÍ A TVAROVEK
– UZEMNĚNÍ NOVÉHO SVODU BUDE PROVEDENO ZEMNÍCÍMI TYČEMI (POČET TYČÍ BUDE URČEN AŽ PŘI MONTÁŽI A TO NA ZÁKLADĚ MĚŘENÍ)
– OKAPY, "VÁZY", OPLECHOVÁNÍ JE PROVEDENO Z MĚDI
– VIKÝŘE (8ks) JSOU PROVEDENY Z TITANZINKU

REVIZE	POPIS REVIZE	DATUM	POZNÁMKA
00	Dokumentace pro provedení stavby	02. 2016	

Generální projektant: CODE, s.r.o. Computer Design, IČO 492 86 960 – PARDUBICE, Pardubice, Na Vrtálně 84, tel. 466 612 411, fax 466 612 428			Zpracovatel části: E-dir s.r.o., Kosořice čp.1, 533 41 Lázně Bohdaneč, IČO: 279 95 138, Tel.: 466 614 361, edir.novak@seznam.cz		
PROJEKTANT	VYPRACOVAL	VYPRACOVAL	KONTROLOVAL	ČÍSLO ZAKÁZKY	419/02/16
Ing. J. Loučka	Pavel Novák		Pavel Novák	POČET FORMÁTŮ	8 A-4
				DATUM	02. 2016
INVESTOR	MÚ Chrudim, Resselovo náměstí 77, 537 16 Chrudim			MĚŘÍTKO	1 : 100
Oprava střešní konstrukce, střešního pláště a ozdobných prvků SO 01 + SO 02 - Chrudimská Beseda čp.85, CHRUDIM				Jméno souboru	
				Stupeň dokumentace	DPS
4.700 - ZAŘÍZENÍ SILNOPROUDÉ ELEKTROTECHNIKY				Č. KOPIE	ČÁST: D1.01 / Č. PŘÍLOHY: 4.7.02
BLESKOSVOD					