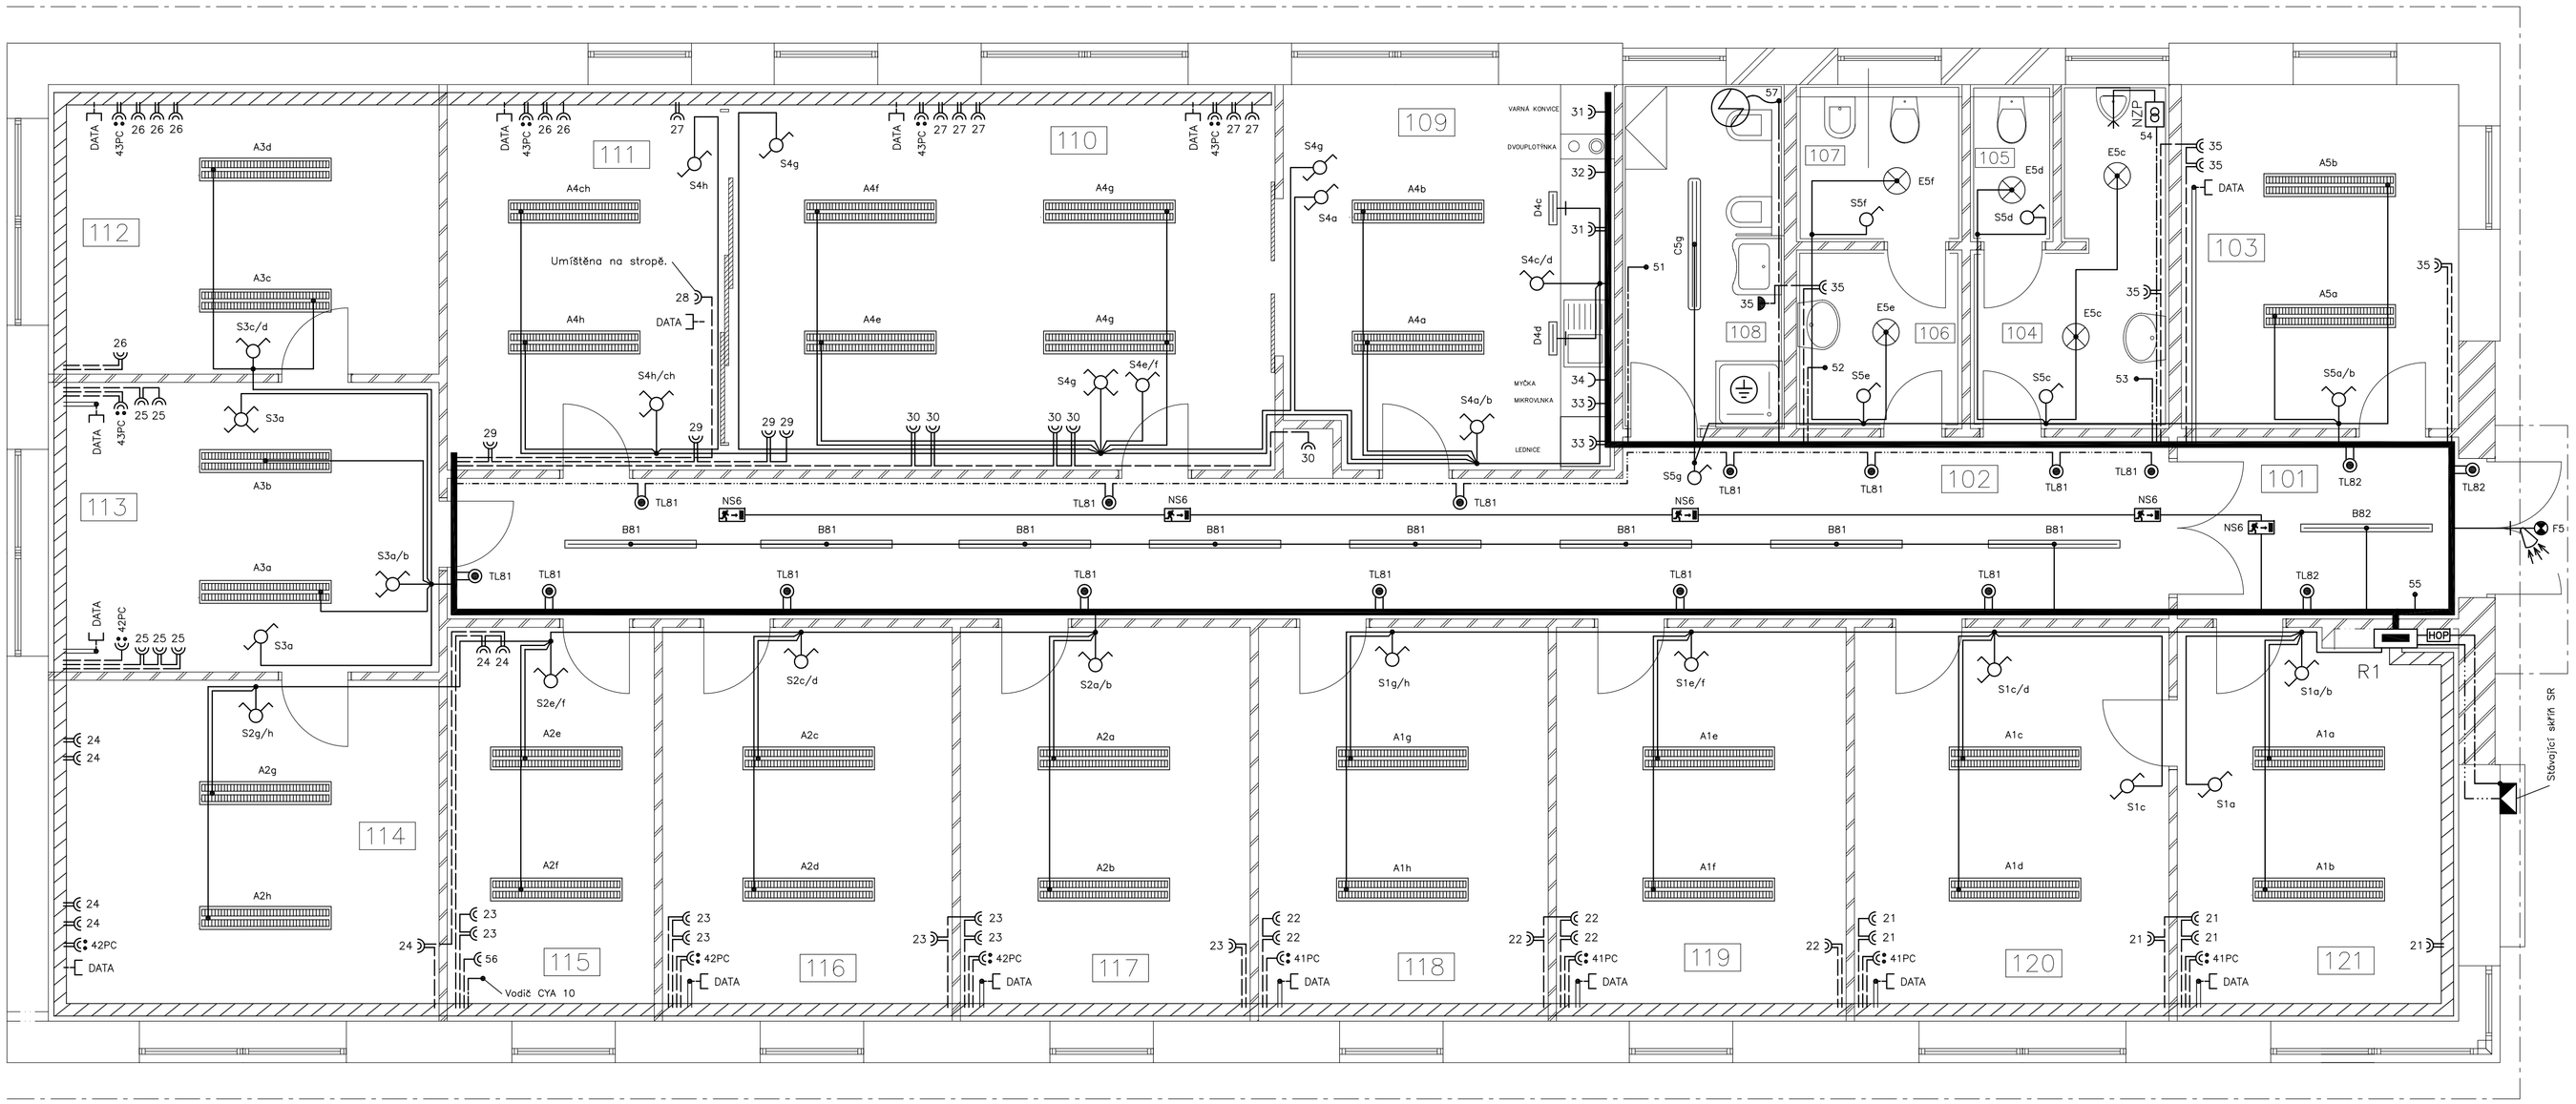

TABULKA MÍSTNOSTÍ		
OZN.	ÚČEL MÍSTNOSTI	PLOCHA (m2)
101	PŘEDSÍŇ	8,45
102	CHODBA	38,88
103	VRÁTNICE	18,05
104	WC MUŽI - PŘEDSÍŇKA	9,07
105	WC	2,68
106	WC ŽENY- PŘEDSÍŇKA	4,75
107	WC	5,12
108	ÚKLID.KOM.	9,87
109	KUCHYŇKA	21,32
110	JÍDELNA	34,84
111	SPOLEČENSKÁ MÍST.	17,68
112	ZÁST. ŘEDITELE	20,72
113	ASISTENTKA	19,46
114	ŘEDITEL	23,99
115	ARCHIV	13,78
116	MZDOVÁ ÚČETNÍ	19,08
117	EKONOM	19,08
118	FAKTURACE	19,08
119	ODPADY	19,08
120	DOPRAVA	20,67
121	DISPEČINK	20,35

Vedení bude uloženo pod omítkou.
Zásuvky budou instalovány 300mm nad čistou podlahou.
Zásuvky na WC a v úklidové místnosti budou instalovány 1200mm nad čistou podlahou.
Zásuvky v kuchyni nad kuchyňskou linkou budou instalovány 200mm nad touto linkou.
Zásuvky v kuchyni pro lednici a myčku budou instalovány 300mm nad čistou podlahou.
Zásuvky umístěné vedle spínačů budou ve stejné výšce jako spínače.
Spínače budou instalovány 1200mm nad čistou podlahou.
Vývody pro osušovače rukou 1400mm nad čistou podlahou.

Legenda:

- Rozvodná krabice
- Elektrický rozvaděč
- Spínač jednopolový IP20
- Přepínač seriový IP20
- Přepínač střídavý IP20
- Přepínač střídavý dvojitý 6+1 IP20
- Přepínač křížový IP20
- Spínač tlačítkový IP20
- Zásuvka jednonásobná IP20
- Zásuvka dvojnásobná IP20
- Zásuvka dvojnásobná s přepěťovou ochranou IP20
- Zásuvka jednonásobná s víčkem IP44
- DATA — Zásuvka datová
- Parapetní žlab
- Trubka ohebná PVC prům.25
- Vývod
- Vývod ukončen v rozvodné krabici
- NZP — Napájecí zdroj pisoárů
- Elektrický boiler
- Ochranné pospojení
- HOP — Skříň hlavního ochranného pospojování

Legenda svítidel:

- A — Svítidlo zářivkové přisazené s leštěnou mřížkou z AL plechu 2x58W, IP20
- B — Svítidlo zářivkové přisazené 1x58W, IP20
- C — Svítidlo zářivkové přisazené 2x58W, IP65
- D — Svítidlo zářivkové přisazené 1x11W, IP20
- E — Svítidlo žárovkové přisazené 1x60W, IP20
- F — Svítidlo halogenové přisazené s čidlem 1x150W, IP54
- NS — Svítidlo nouzové směrové s piktogramem a vlastním zdrojem 1x8W 1hod

- Stoupačka
- Světelný rozvod
- Zásuvkový rozvod
- Ovládací rozvod
- Motorový rozvod
- Rozvod 1-N-PE
- Ochranné vedení

NAPĚŤOVÁ SOUSTAVA 3PEN,3NPE,1NPE,AC50Hz,3x400/230V/TN-C-S
OCHRANA DLE ČSN 33 2000-4-41 ed.2
ŽIVÝCH ČÁSTÍ – KRYTÍM,IZOLACÍ
NEŽIVÝCH ČÁSTÍ – AUTOMATICKÝM ODPOJENÍM OD ZDROJE
DOPLŇUJÍCÍM OCHRANNÝM POSPOJOVÁNÍM
PROUDOVÝMI CHRÁNIČI

ZODPOVĚDNÝ PROJEKTANT	VYPRACOVAL	KRESLIL	KONTROLOVAL
	P.Klobeneš	P.Klobeneš	

INVESTOR: Technické služby Chrudim 2000 spol.s r.o.
Sečská ul. 809, 537 01 Chrudim III
MESTO: Chrudim

AKCE: STAVEBNÍ ÚPRAVY BUDOVY Č. ST. 5055 V AREÁLU TECHNICKÝCH SLUŽEB CHRUDIM	DATUM:	05/2012
	FORMÁT:	6xA4
	ČÍSLO ZAKÁZKY:	
	STUPEŇ PD:	PROVÁDĚCÍ PROJEKT
OBSAH: EL. INSTALACE – 1.NP	MĚŘÍTKO: 1:50	PARÉ Č.: / VÝKR. Č.: EL-03