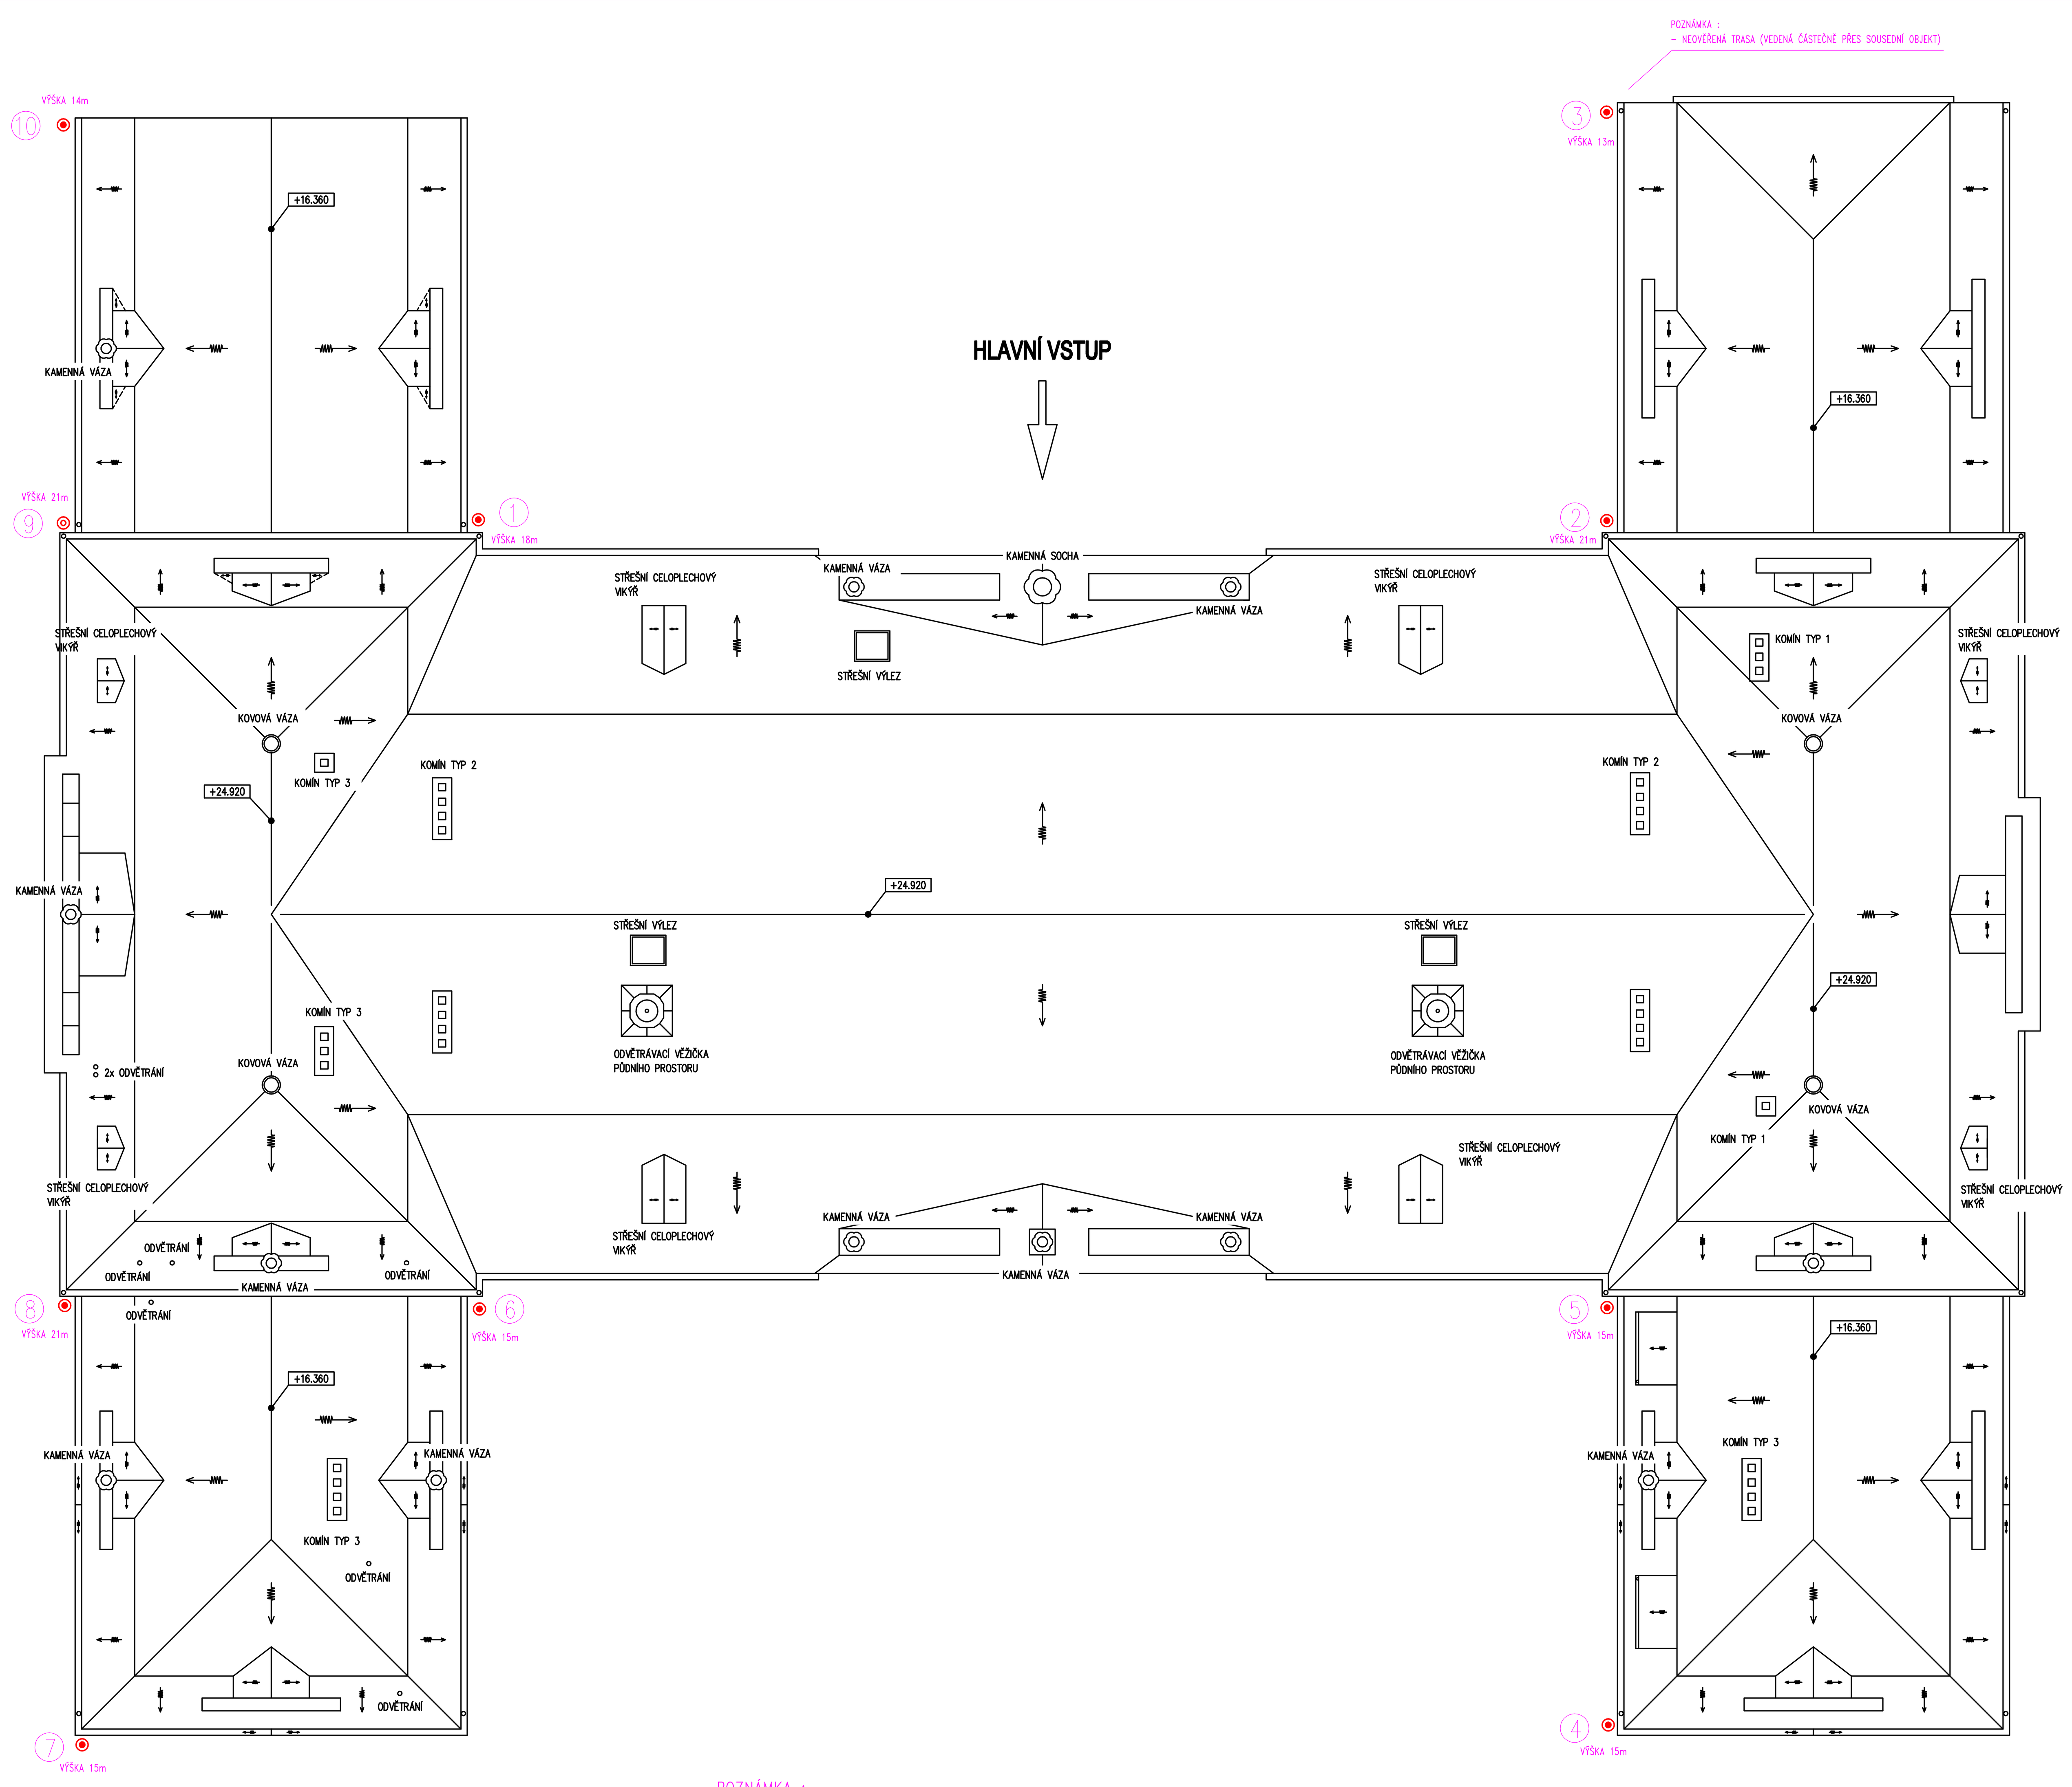

SVODY č. 1–2, 4–8, 10
- LANO FeZn 50
  - ZACHOVAT TRASU PŮVODNÍHO SVODU (PŘÍPADNÉ ZMĚNY PROJEDNAT S PAMÁTKÁŘI)
  - ROZHRANÍ JÍMACÍ SOUSTAVY A SVODU JE 1m POD OKRAJ STŘECHY
- PODPĚRY PV1 DO ZDI – 1ks/m (DÉLKA VETKNUTÍ DLE MATERIÁLU STĚN)
  - VZDÁLENOST SVODU OD ZDI MINIMÁLNĚ 15cm
  - PODPĚRY KOTVIT ZAZDÍVKOU NEBO CHEMICKOU KOTVOU
  - KE SVODU VODIVĚ PŘIPOJIT OKOLNÍ KOVOVÉ HMOTY (OKAPY, SVODY, KONSTRUKCE, ...)
- SZ (v=1,5–2m)
- STÁVAJÍCÍ DRÁT FeZn ø 10mm
  - KONTROLA, OPRAVA, TVAROVÁNÍ, IZOLOVAT PŘECHOD ZE ZEMĚ, ...
- OO NEBO TRUBKA
- 2x DRŽÁK OO (TRUBKA)
- STÁVAJÍCÍ UZEMNĚNÍ DO 15ohmů (PROMĚŘIT)
- OČÍSLOVAT SVODY

SVOD č. 3 (ČÁSTEČNĚ VEDENÝ PO SOUSEDNÍM OBJEKTU)
S MAJITELEM SOUSEDNÍHO OBJEKTU NUTNO PROJEDNAT :
- VLASTNÍ PROVEDENÍ NOVÉHO SVODU
- PŘÍSTUP DO DOTČENÝCH PROSTOR
  (PŘÍPADNĚ VÉST SVOD NA ROZHRANÍ OBJEKTŮ)
CELKOVÉ PROVEDENÍ SVODU VIZ SVOD č.1

SVOD č. 9 (ŘEŠENO V RÁMCI OPRAVY STŘECHY)
- SJEDNOTIT TVAROVĚ A MATERIÁLOVĚ PROVEDENÍ VŠECH SVODŮ

P O Z O R :
- PŘED ZAPOČETÍM ZEMNÍCH PRACÍ MUSÍ BÝT PROVEDENO VYTÝČENÍ VŠECH STÁVAJÍCÍCH PODZEMNÍCH ZAŘÍZENÍ. ZEMNÍ PRÁCE MUSÍ BÝT PROVÁDĚNY DLE PODMÍNEK SPRÁVCŮ JEDNOTLIVÝCH SÍTÍ

LEGENDA :
- PROVEDENÍ UZEMNĚNÍ MUSÍ ODPOVÍDAT ČSN 34 1390
- ODPOR UZEMNĚNÍ MUSÍ BÝT MAXIMÁLNĚ 15 ohmů
- DRÁT FeZn 10 NA ROZHRANÍCH BETON/ZEMINA/VZDUCH OPATŘIT DODATEČNOU OCHRANOU PROTI KOROZI MIN. 30cm NA KAŽDOU STRANU (ČERNÁ BUŽÍRKA)
- ZEMNÍ SPOJE ZDVOJIT A OPATŘIT ANTIKOROZNÍ OCHRANOU

POZNÁMKA :
- OPRAVA SVODŮ BLESKOSVODU JE PROVEDENA V SOULADU S ČSN 34 1390 A VYCHÁZÍ Z PLATNÉ REVIZNÍ ZPRÁVY (REVIZNÍ ZPRÁVA JE PŘÍLOHOU TECHNICKÉ ZPRÁVY)

OSTATNÍ
- PŘI MONTÁŽI DODRŽET DOPORUČENÉ MONTÁŽNÍ POSTUPY VÝROBCE
- VŠECHNY KOVOVÉ HMOTY NA STŘEŠE BUDOU PŘIPOJENY NA JÍMACÍ SOUSTAVU
- V PŘÍPADĚ DOPLNĚNÍ DALŠÍCH ZAŘÍZENÍ NA STŘECHU JE NUTNÉ PROVÉST REVIZI JÍMACÍ SOUSTAVY S OHLEDEM NA NOVÁ, POPŘ. ZMĚNĚNÁ ZAŘÍZENÍ

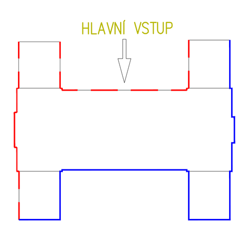

1. ETAPA
2. ETAPA

REVIZE	POPIS REVIZE	DATUM	POZNÁMKA
01	ÚPRAVY OSVĚTLENÍ DLE POŽADAVKŮ ARCHITEKTA	15.11.2016	
00	Dokumentace pro stavební povolení a pro provedení stavby	10. 2016	

Generální projektant
CODE, s.r.o. PARDUBICE
Computer Design
Pardubice, Na Vrtálně 84
IČO 492 86 960
tel. 466 612 411, fax 466 612 428

Zpracovatel části
E-dir s.r.o.
Kosořice čp.1
533 41 Lázně Bohdaneč
IČO: 259 95 138
Tel.: 466 616 761
edir.novak@seznam.cz

PROJEKTANT	VYPRACOVAL	VYPRACOVAL	KONTROLOVAL	ČÍSLO ZAKÁZKY	485/10/16
Ing. V. Meduna	Pavel Novák		Pavel Novák	POČET FORMÁTŮ	8 A 4
				DATUM	10. 2016
INVESTOR	MÚ Chrudim, Resselovo náměstí 77, 537 16 Chrudim			MĚŘÍTKO	1 : 100

Jméno souboru

Chrudimská beseda 85 - oprava fasády CHRUDIM

Stupeň dokumentace: JP

4.700 - ZAŘÍZENÍ SILNOPROUDÉ ELEKTROTECHNIKY

Č. KOPIE	ČÁST	Č. PŘÍLOHY
	D1.01	4.7.04

BLESKOSVOD - SVODY