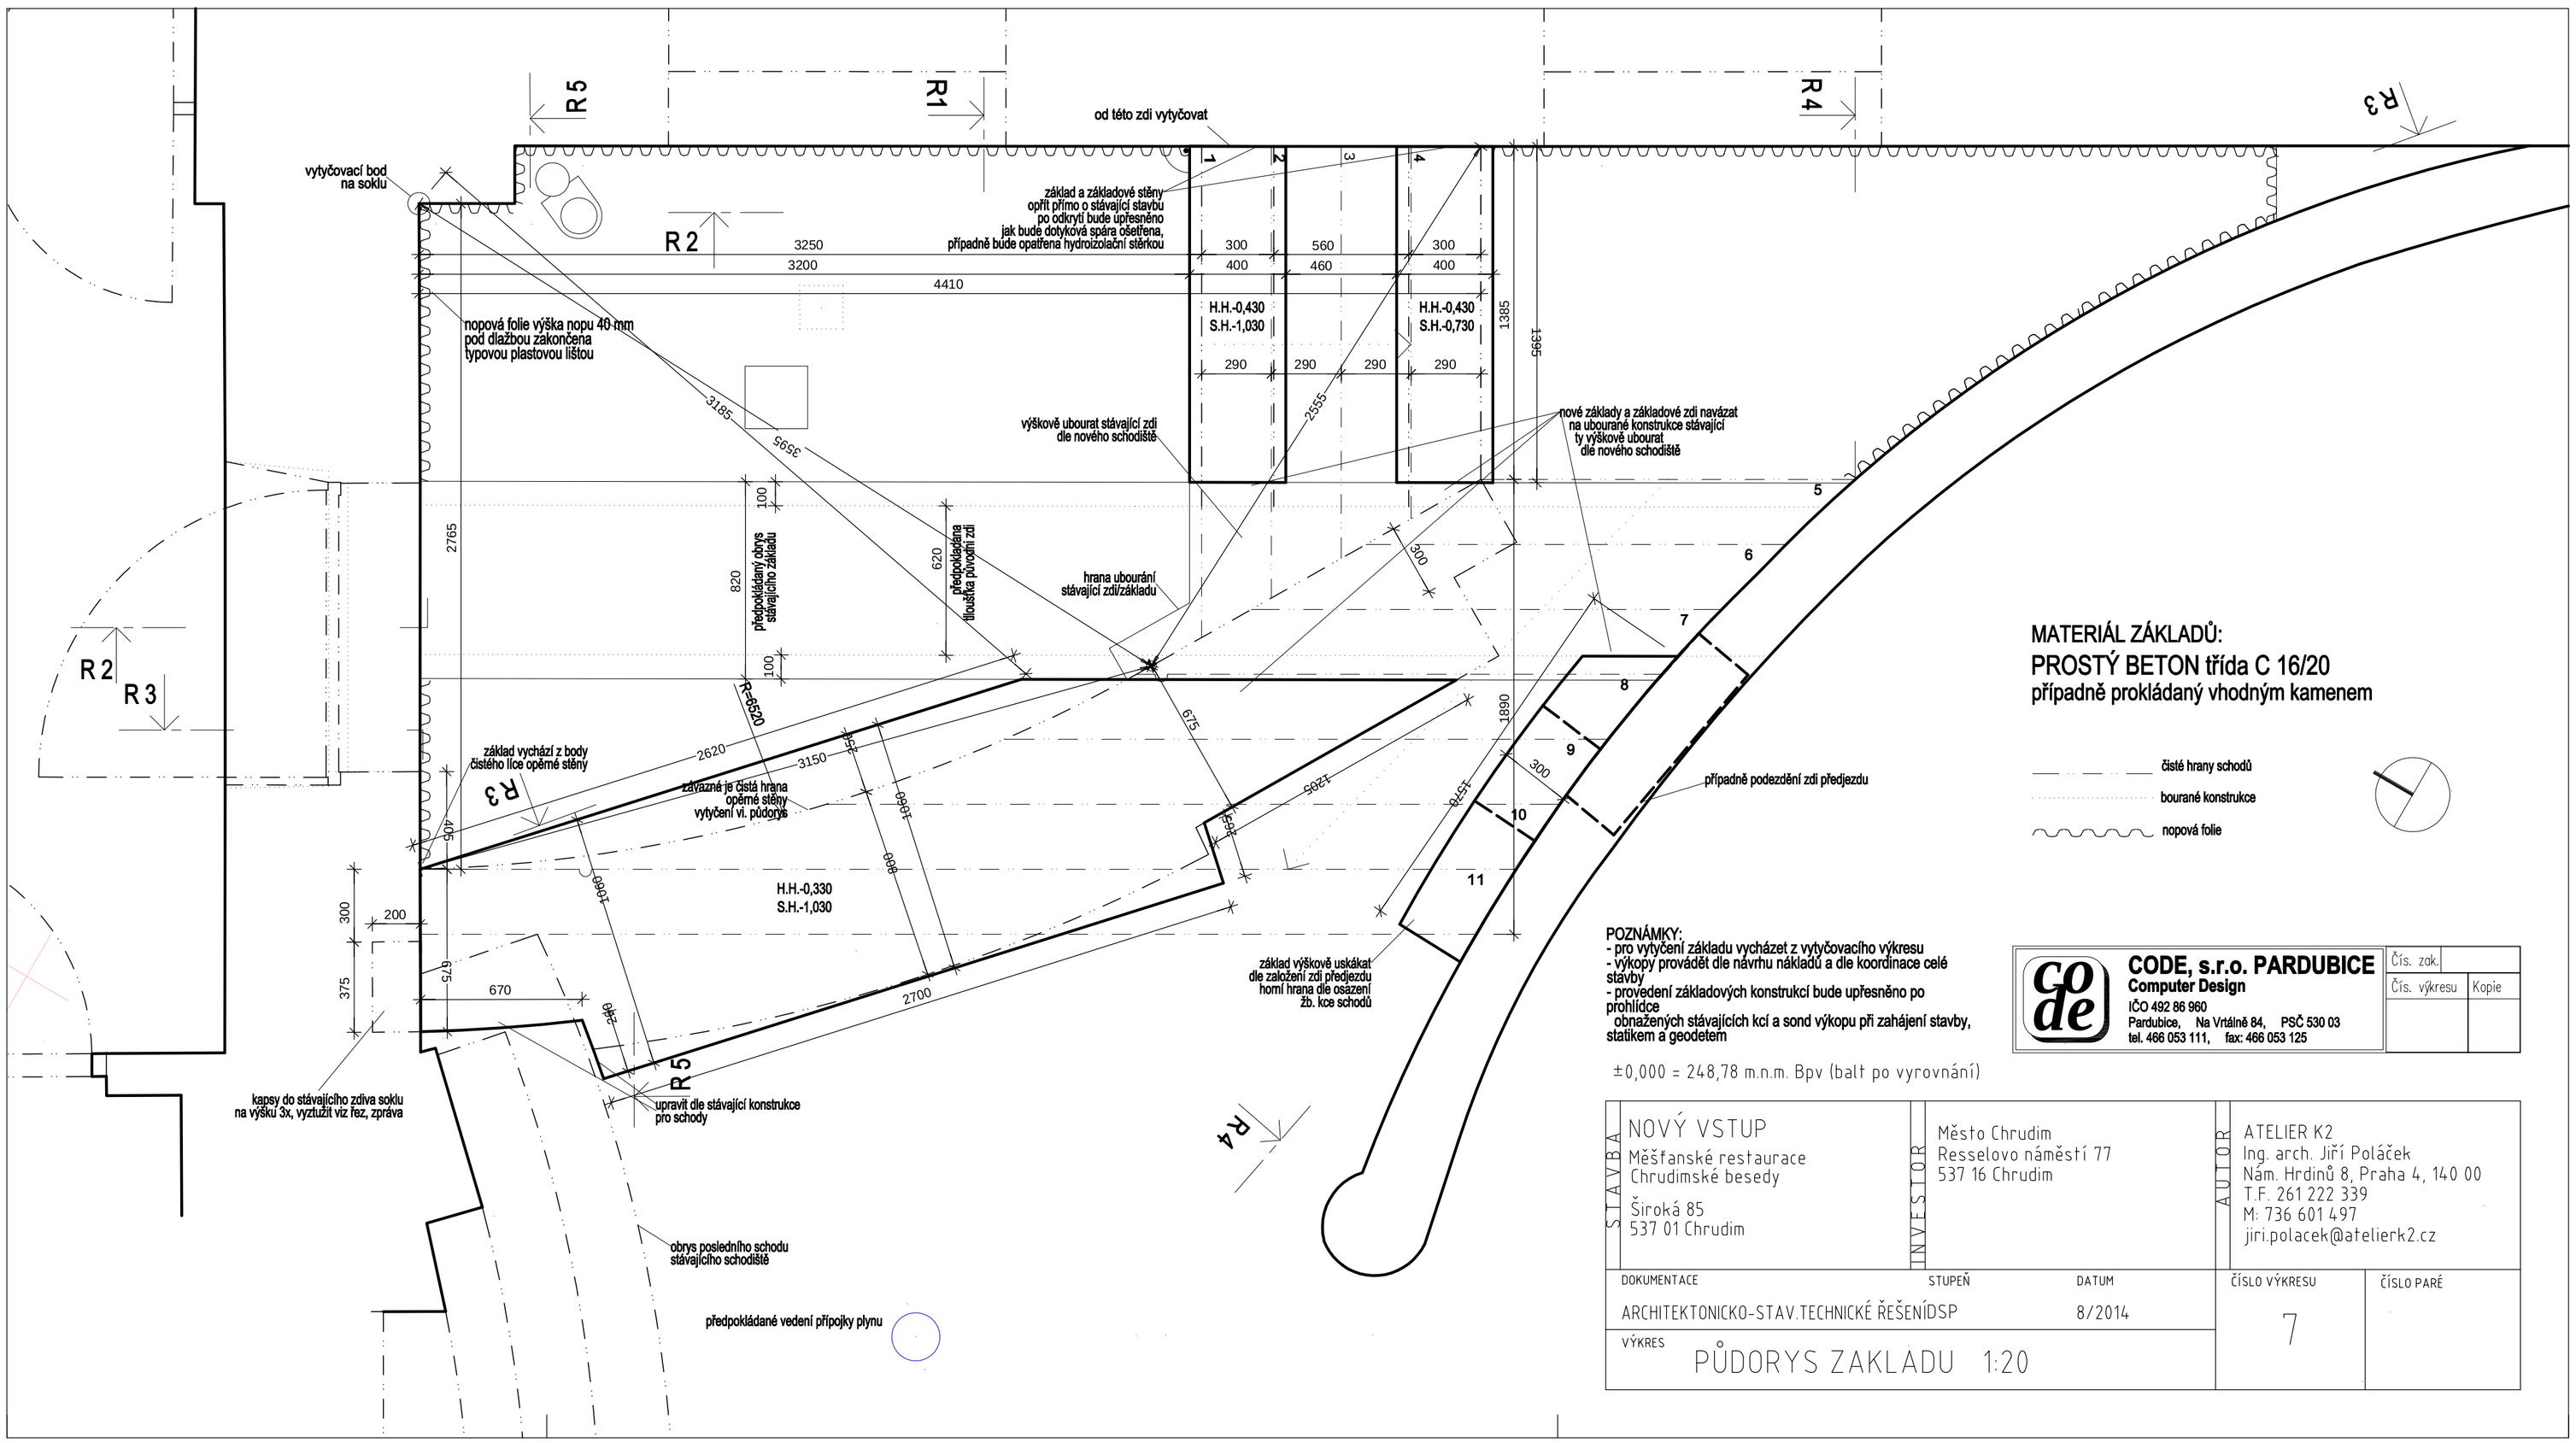

MATERIÁL ZÁKLADŮ:

PROSTÝ BETON třída C 16/20

případně prokládaný vhodným kamenem

čisté hrany schodů

bourané konstrukce

nopová folie

POZNÁMKY:
- pro vytyčení základu vycházet z vytyčovacího výkresu
- výkopy provádět dle návrhu nákladů a dle koordinace celé stavby
- provedení základových konstrukcí bude upřesněno po prohlídce obnažených stávajících kcí a sond výkopu při zahájení stavby, statikem a geodetem

±0,000 = 248,78 m.n.m. Bpv (balt po vyrovnání)

CODE, s.r.o. PARDUBICE
Computer Design
IČO 492 86 960
Pardubice, Na Vrtálně 84, PSČ 530 03
tel. 466 053 111, fax: 466 053 125

Čís. zak.

Čís. výkresu	Kopie

STAVBA: NOVÝ VSTUP Měšťanské restaurace Chrudimské besedy Široká 85 537 01 Chrudim	INVESTOR: Město Chrudim Resselovo náměstí 77 537 16 Chrudim	AUTOR: ATELIER K2 Ing. arch. Jiří Poláček Nám. Hrdinů 8, Praha 4, 140 00 T.F. 261 222 339 M: 736 601 497 jiri.polacek@atelierk2.cz

DOKUMENTACE	STUPEŇ	DATUM	ČÍSLO VÝKRESU	ČÍSLO PARÉ
ARCHITEKTONICKO-STAV.TECHNICKÉ ŘEŠENÍ	DSP	8/2014	7	

VÝKRES: PŮDORYS ZAKLADU 1:20