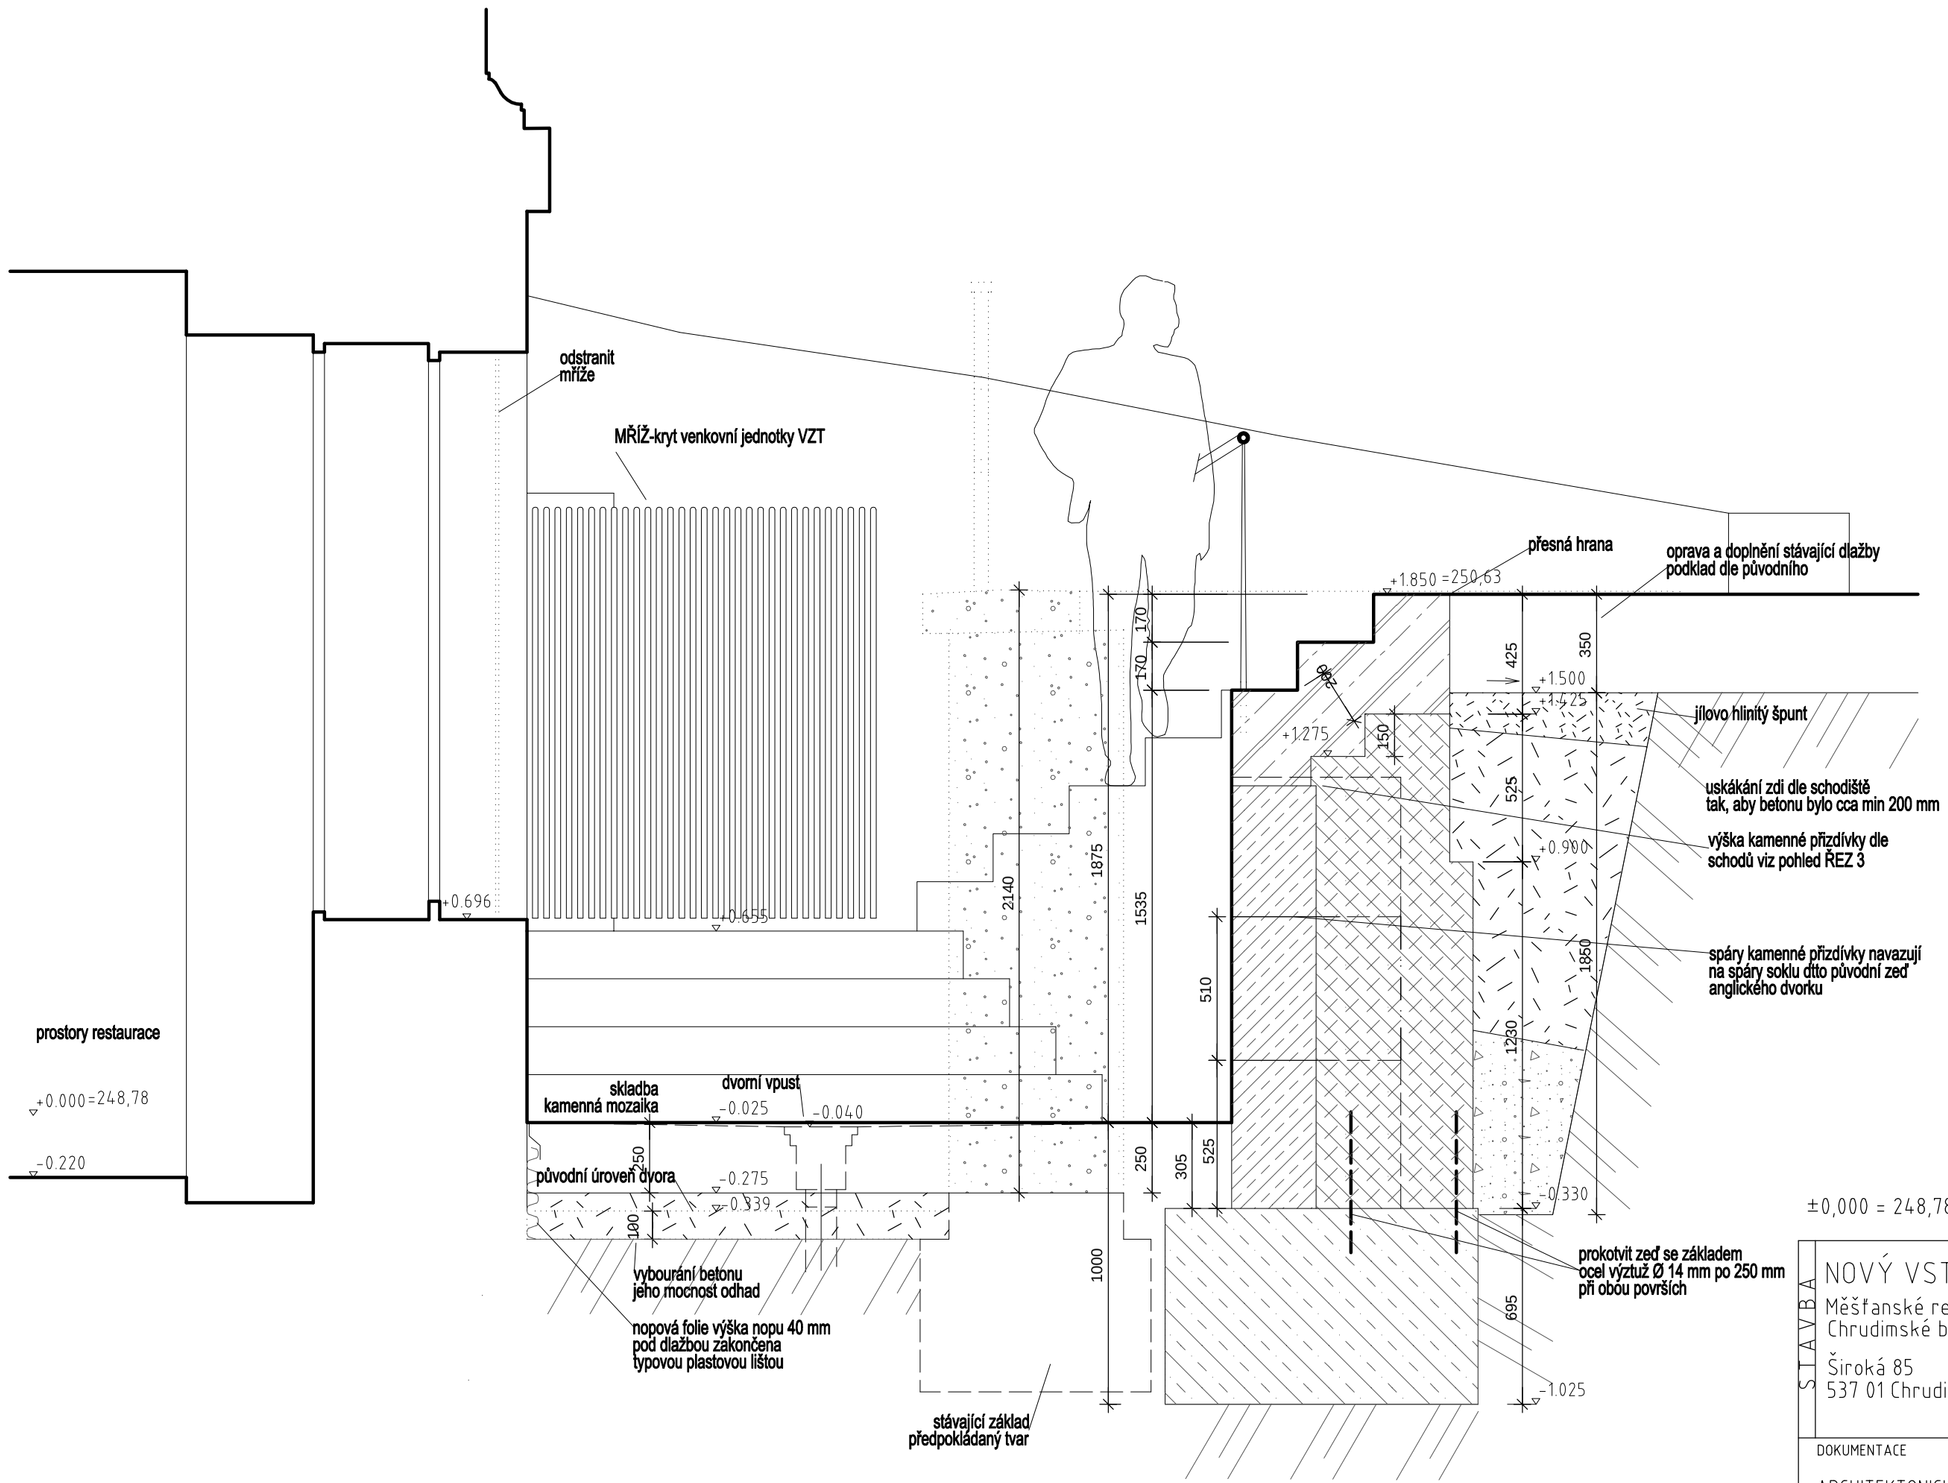

LEGENDA MATERIÁLŮ

- bourané konstrukce
- stávající kce
- monolitická ŽB konstrukce -beton C25/30 XF4 vyztužený kari sítí 150/150/8 při obou površích, pohledové plochy broušené
- betonové cihly na cementovou maltu případně vhodný materiál z odstraňovaných kcí
- prostý beton třída C 16/20, případně prokládaný vhodným kamenem
- kamenná přizdívka na nastavovanou maltu z upravených bloků z odstraňované zdi spárování bude odsouhlaseno
- štěrk fr 16/32, hutněno po vrstvách
- vhodný násyp hlinitý s pískovou příměsí
- nopová folie
- rostlý teren

POZNÁMKA:
- změny je možné provádět pouze po odsouhlasení
- kotovany čisté finální rozměry
- veškeré povrchové úpravy a pohledové materialy je nutné odsouhlasit na vzorku
- konstrukční řešení bude potvrzeno při částečném odkrytí stávajících konstrukcí

CODE, s.r.o. PARDUBICE
Computer Design
IČO 492 86 960
Pardubice, Na Vrtálně 84, PSČ 530 03
tel. 466 053 111, fax: 466 053 125

Čís. zak.

Čís. výkresu | Kopie

±0,000 = 248,78 m.n.m. Bpv (balt po vyrovnání)

STAVBA: NOVÝ VSTUP
Měšťanské restaurace
Chrudimské besedy
Široká 85
537 01 Chrudim

INVESTOR: Město Chrudim
Resselovo náměstí 77
537 16 Chrudim

AUTOR: ATELIER K2
Ing. arch. Jiří Poláček
Nám. Hrdinů 8, Praha 4, 140 00
T.F. 261 222 339
M: 736 601 497
jiri.polacek@atelierk2.cz

DOKUMENTACE	STUPEŇ	DATUM	ČÍSLO VÝKRESU	ČÍSLO PARÉ
ARCHITEKTONICKO-STAV.TECHNICKÉ ŘEŠENÍ	DSP	8/2014	8	

VÝKRES: ŘEZ R1 1:20