


pohled na střechu

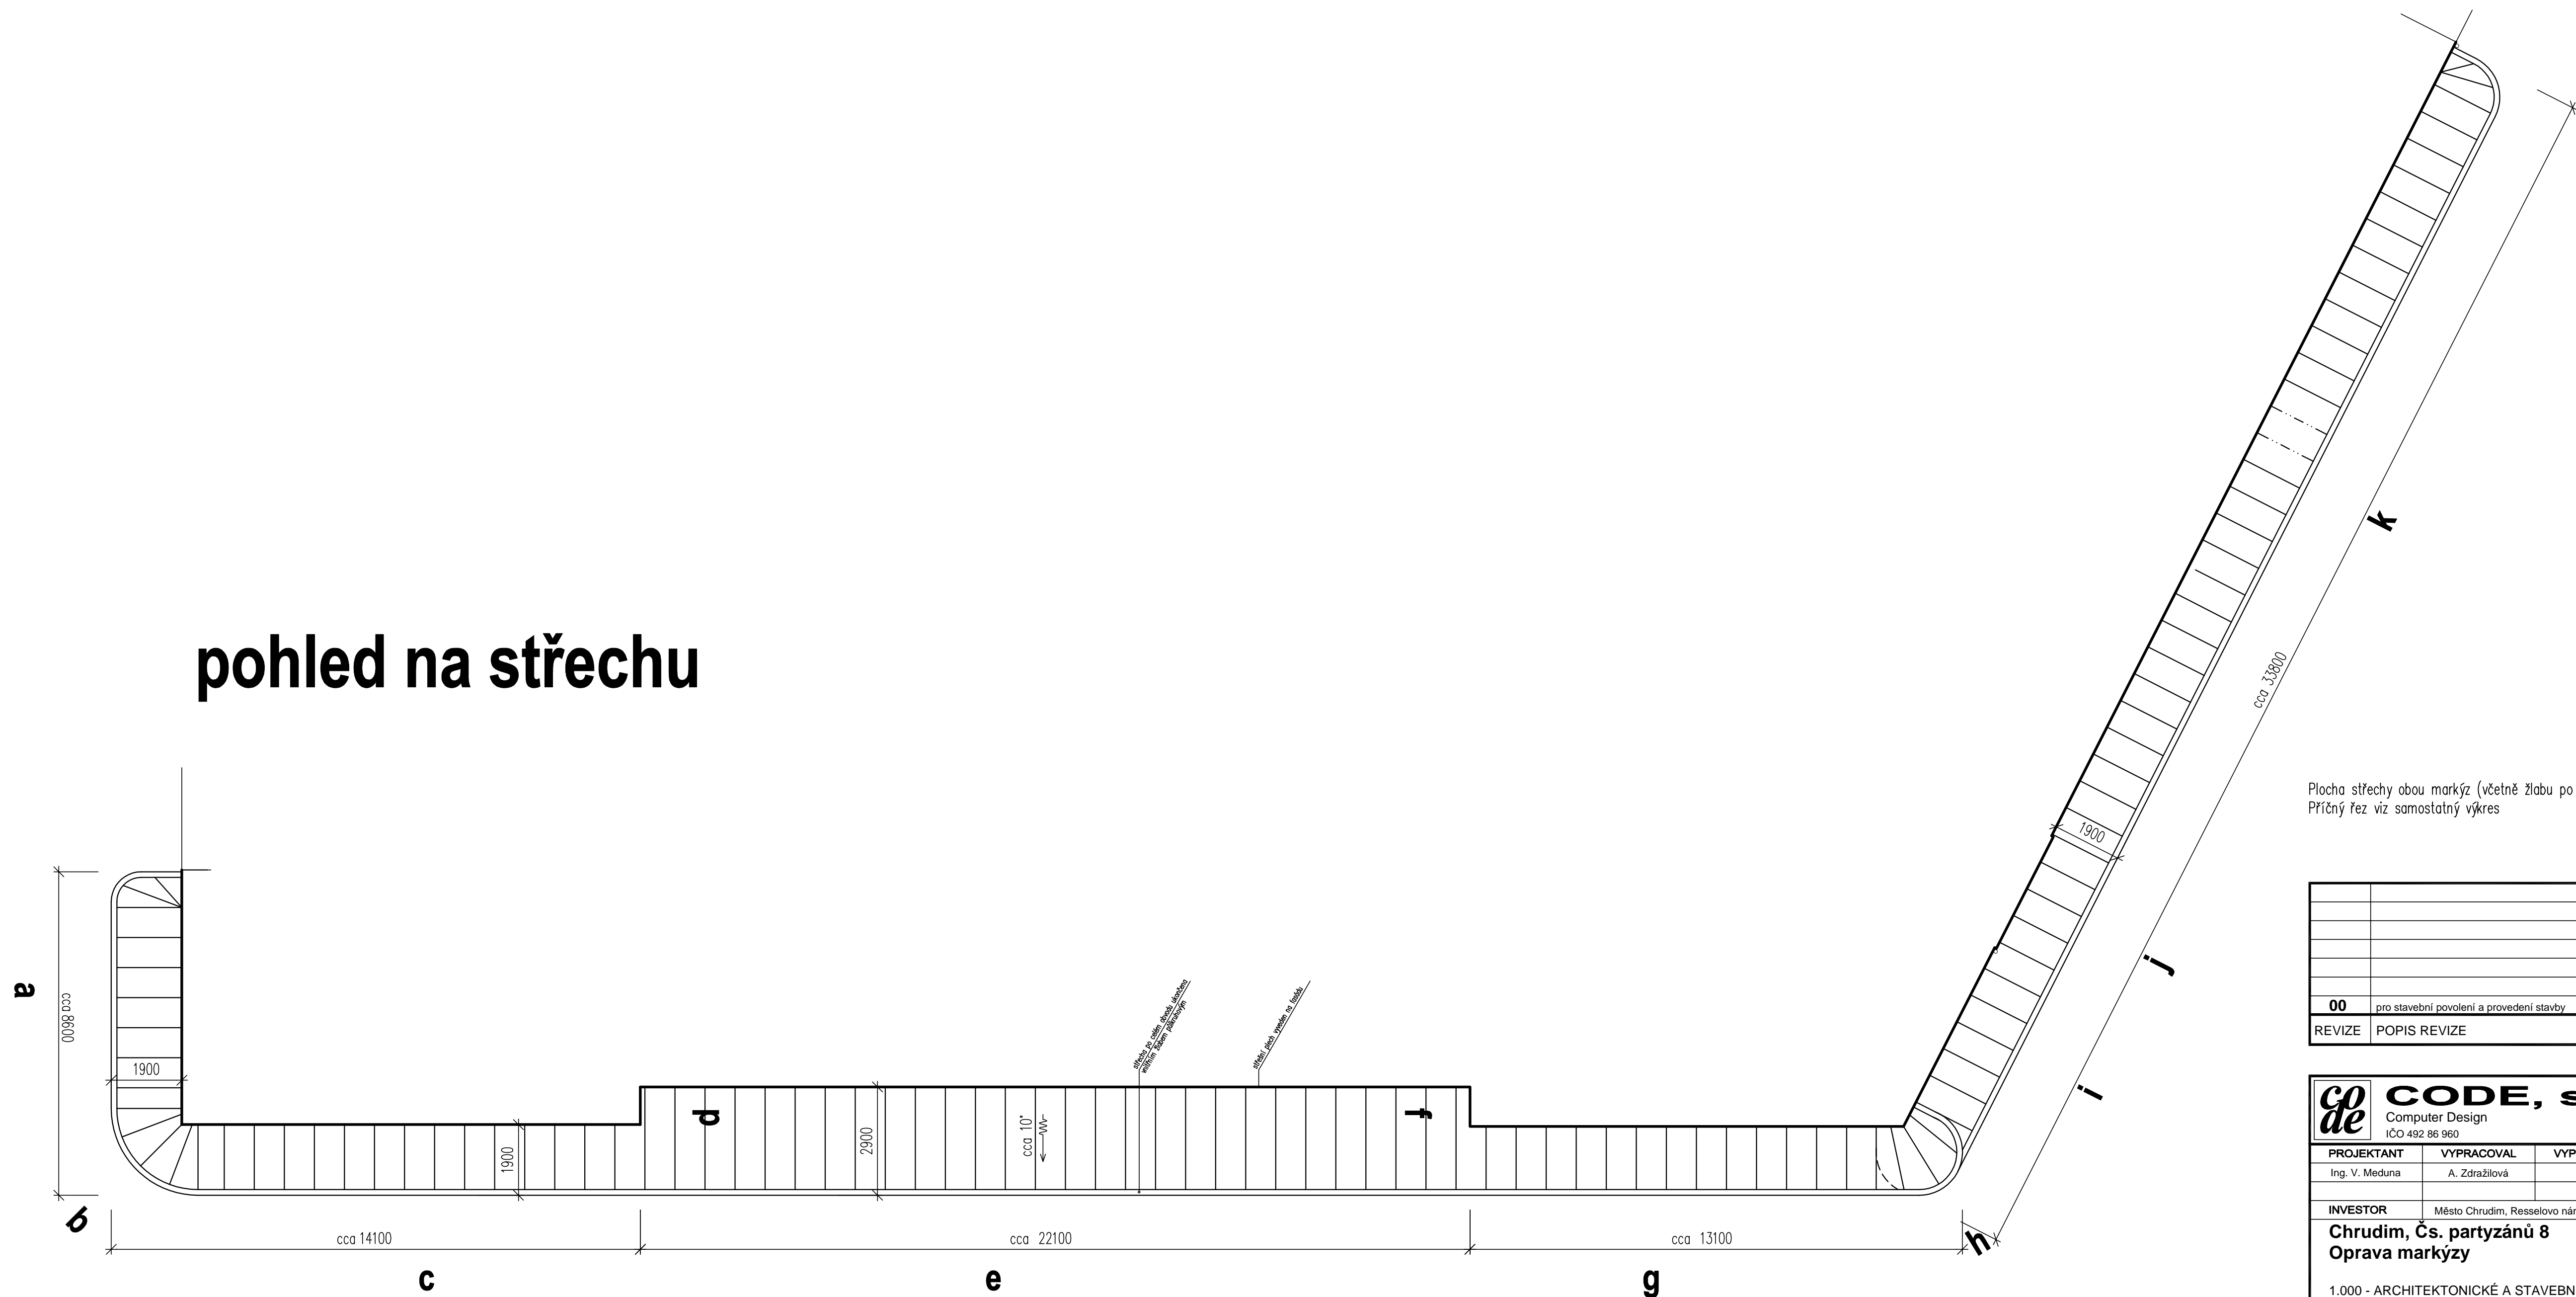

Plocha střechy obou markýz (včetně žlabu po obvodu) je cca 196 m²
Příčný řez viz samostatný výkres

00	pro stavební povolení a provedení stavby	31. 08. 2017	
REVIZE	POPIS REVIZE	DATUM	POZNÁMKA

 CODE, s.r.o. Computer Design IČO 492 86 960		PARDUBICE Pardubice, Na Vrtálně 84 tel. 466 053 111, fax 466 053 125	
PROJEKTANT	VYPRACOVAL	KONTROLOVAL	ČÍSLO ZAKÁZKY
Ing. V. Meduna	A. Zdražilová	Ing. V. Meduna	2017/013/600
			POČET FORM.
			8 A4
			DATUM
			08. 2017
INVESTOR	Město Chrudim, Besselovo náměstí 77, 537 16 Chrudim		MÉRITKO
			1:100
Chrudim, Čs. partyzánů 8		JMÉNO SOUBORU	
Oprava markýzy		CP_(pohledyN)_s01_00.dwg	
1.000 - ARCHITEKTONICKÉ A STAVEBNÉ TECHNICKÉ ŘEŠENÍ		STUPEŇ PROJ.	
		DSP a DPS	
		ČÍS.KOPIE	ČÍS.PRIL.
		ČÁST	ČÍS.PRIL.
Pohled na střechu markýz		D1.01	1.011