


půdorys

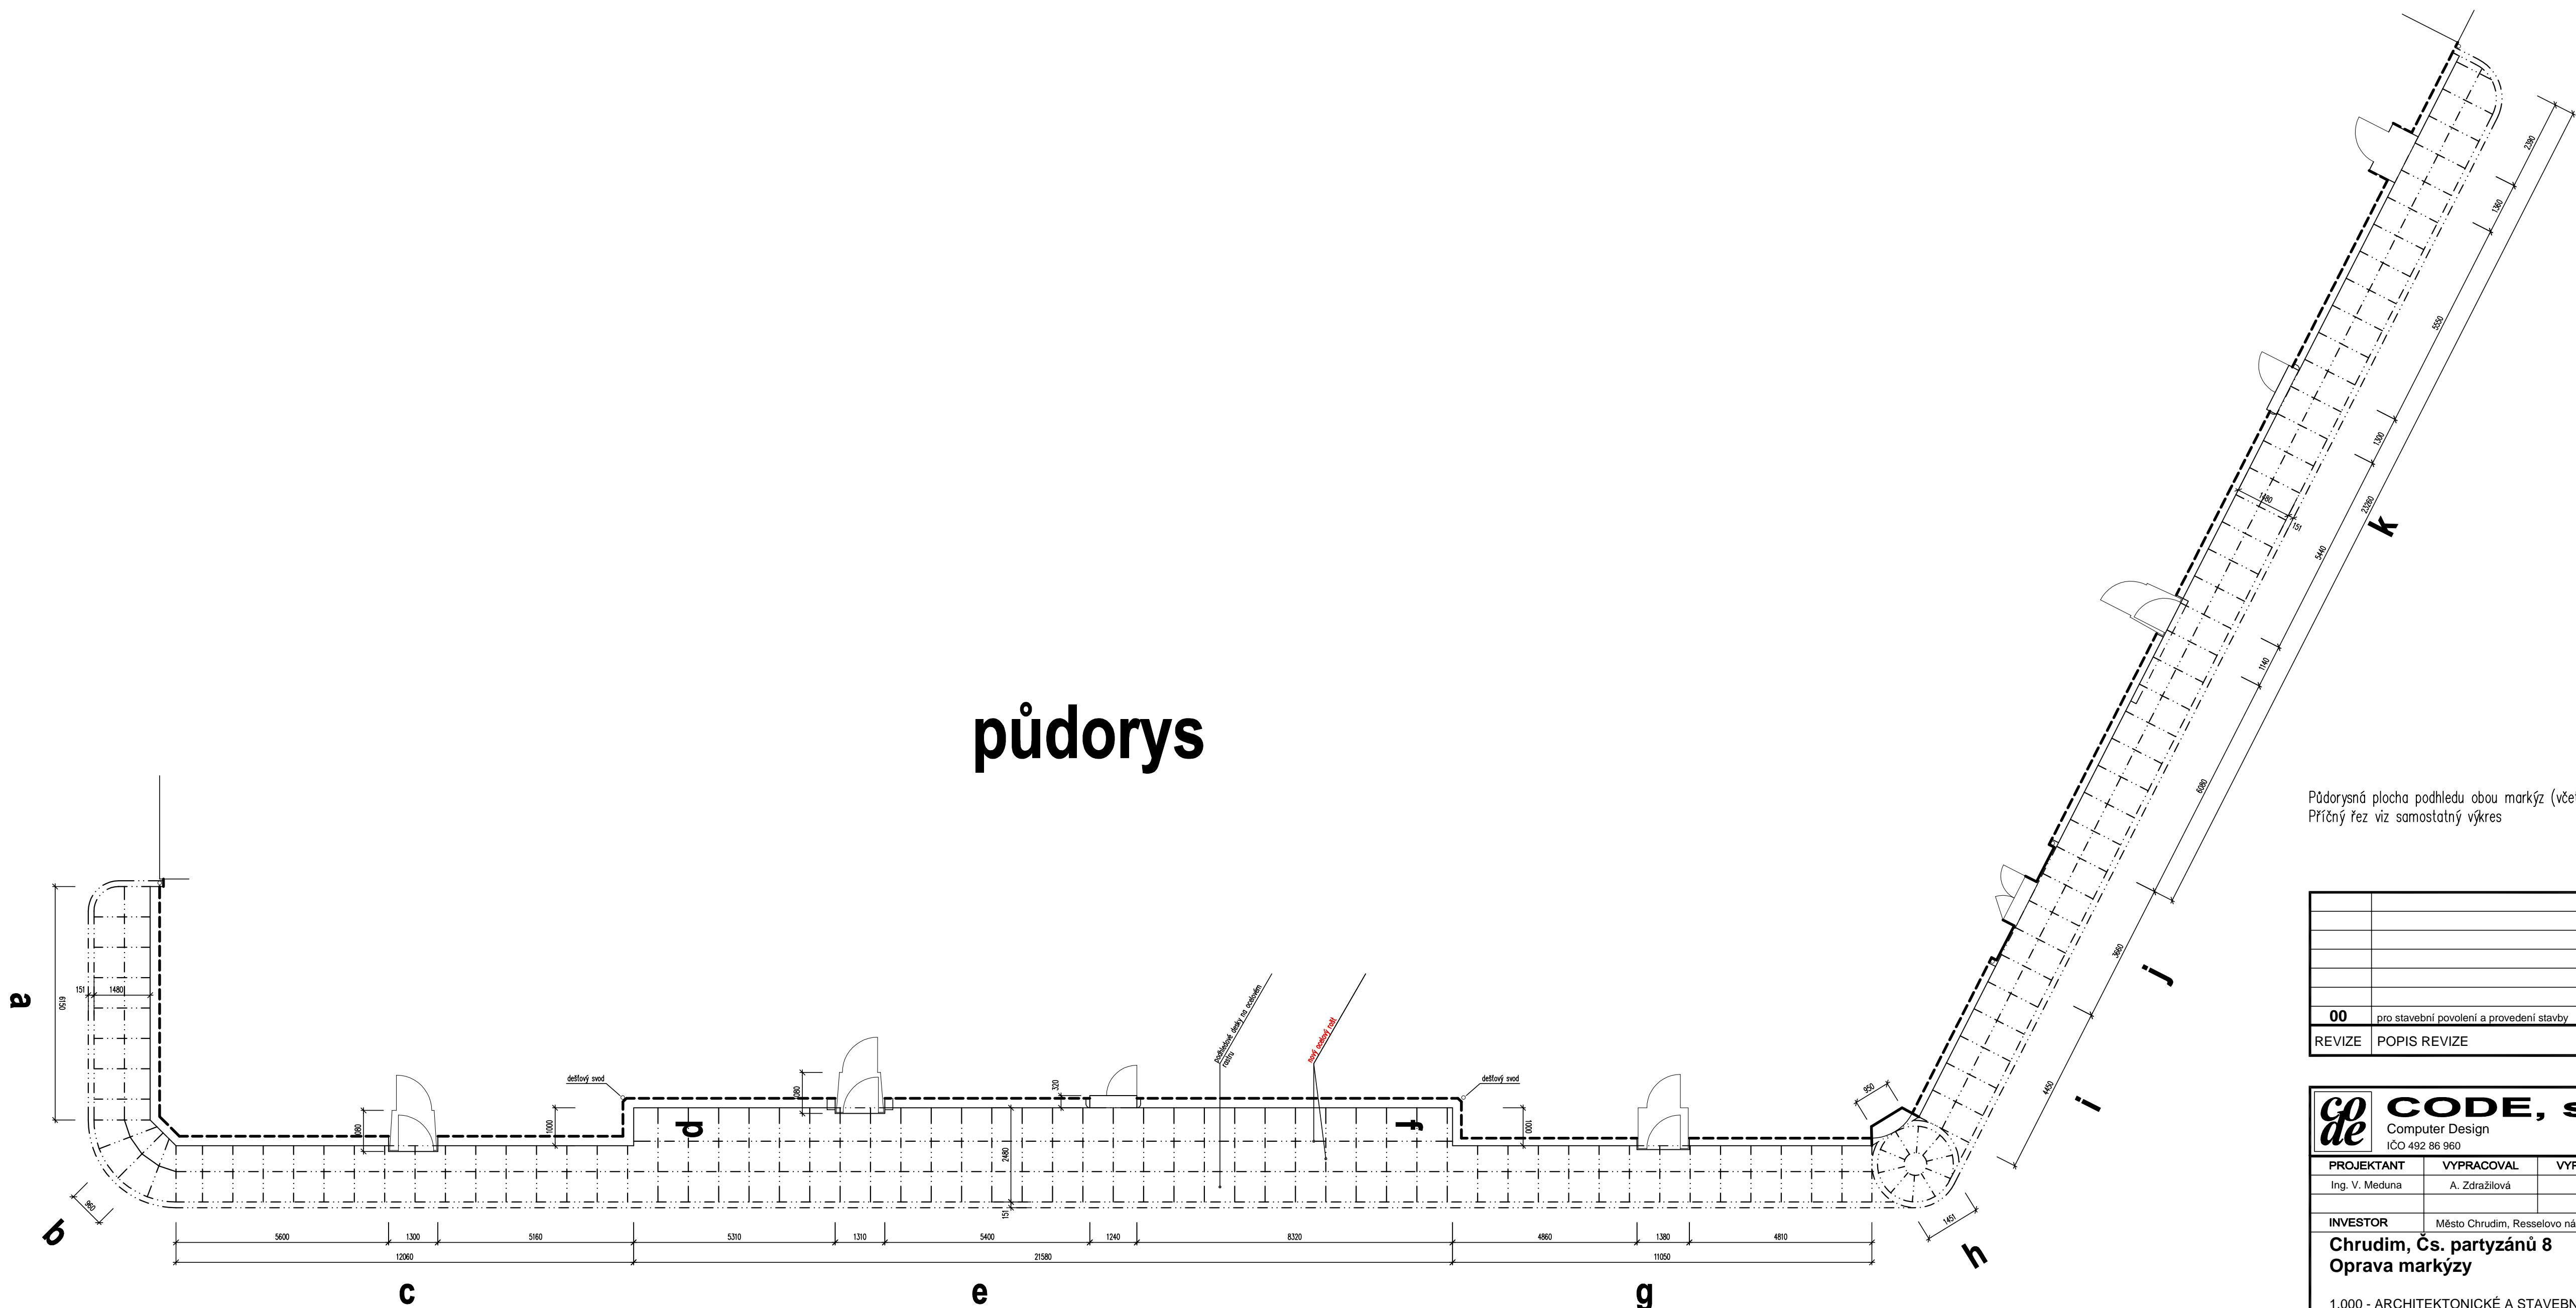

Půdorysná plocha podhledu obou markýz (včetně lemu po obvodu) je cca 155 m²
Příčný řez viz samostatný výkres

00	pro stavební povolení a provedení stavby	31. 08. 2017	
REVIZE	POPIS REVIZE	DATUM	POZNÁMKA

 CODE, s.r.o. Computer Design IČO 492 86 960		PARDUBICE Pardubice, Na Vrtálně 84 tel. 466 053 111, fax 466 053 125	
PROJEKTANT	VYPRACOVAL	VYPRACOVAL	KONTROLOVAL
Ing. V. Meduna	A. Zdražilová		Ing. V. Meduna
INVESTOR		Město Chrudim, Resselovo náměstí 77, 537 16 Chrudim	
Chrudim, Čs. partyzánů 8		MÉRITKO	
Oprava markýzy		1:100	
1.000 - ARCHITEKTONICKÉ A STAVEBNÉ TECHNICKÉ ŘEŠENÍ		JMÉNO SOUBORU	
Půdorys podhledu markýz		CP_(pohledyN)_s01_00.dwg	
		STUPEŇ PROJ.	
		DSP a DPS	
		ČÍS.KOPIE	ČÍS.PRIL.
		ČÁST	ČÍS.PRIL.
		D1.01	1.012