


ŘEZ B-B'

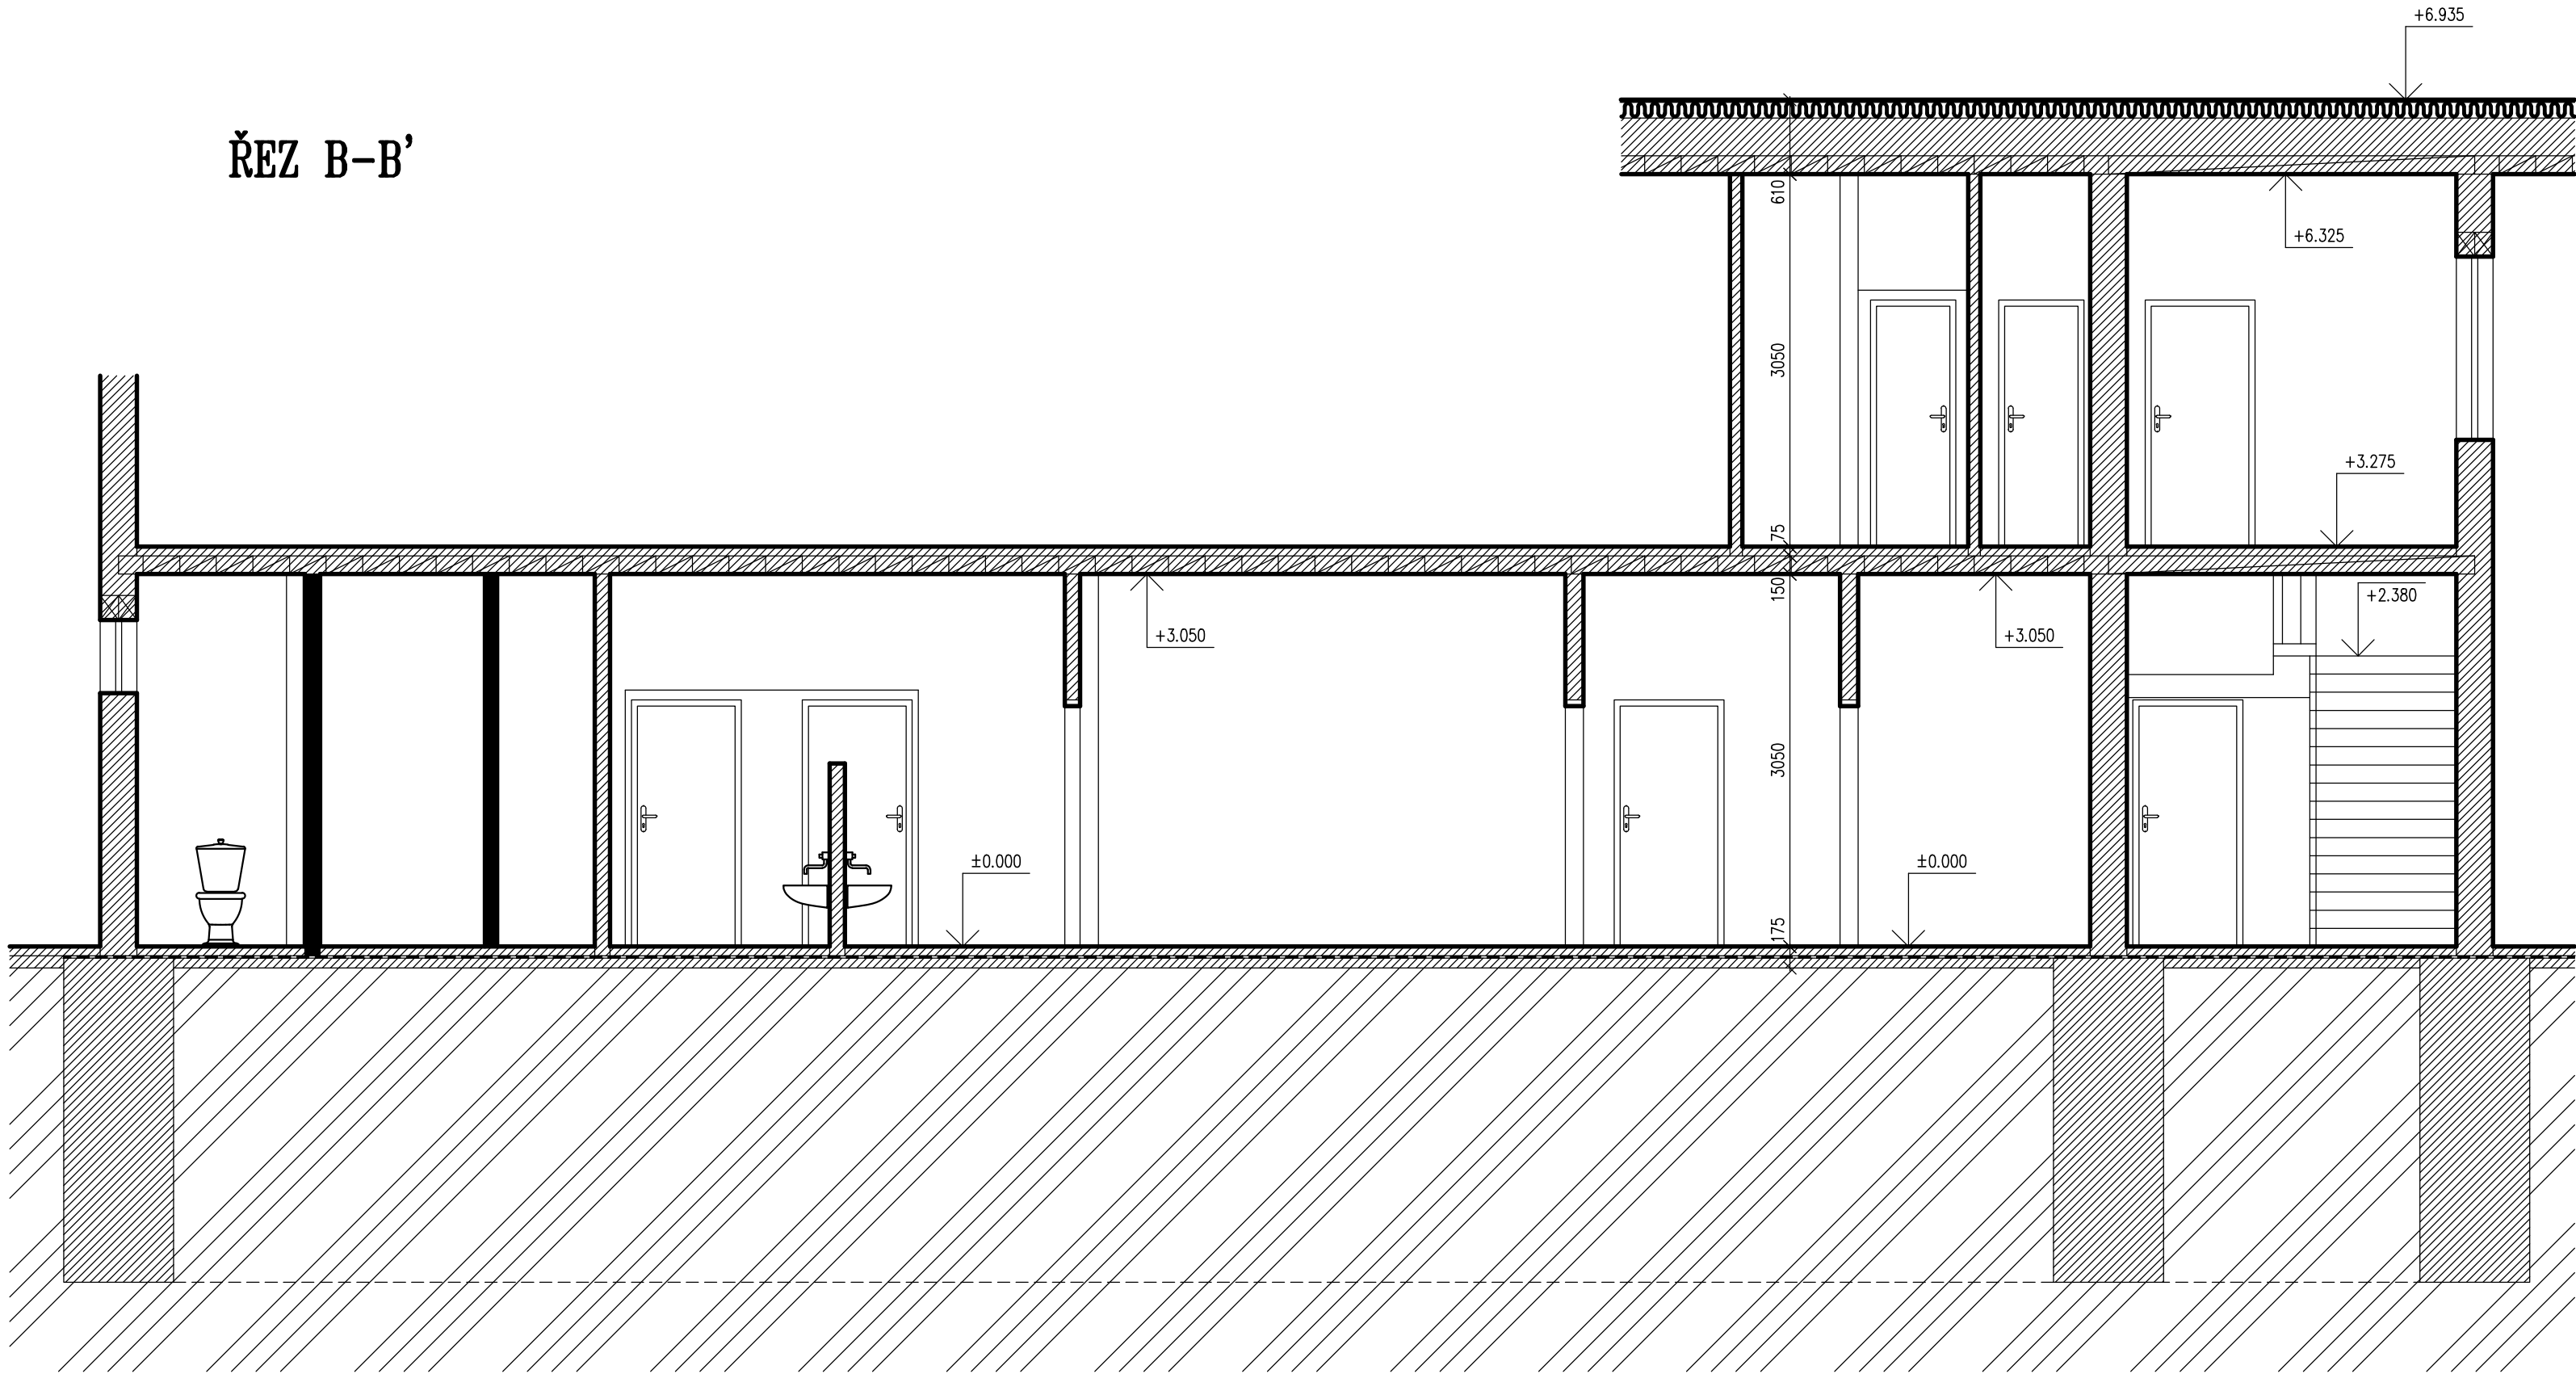

ŘEZ A-A'

