


MŠ Strojářů
Chrudim
1.NP – nový stav

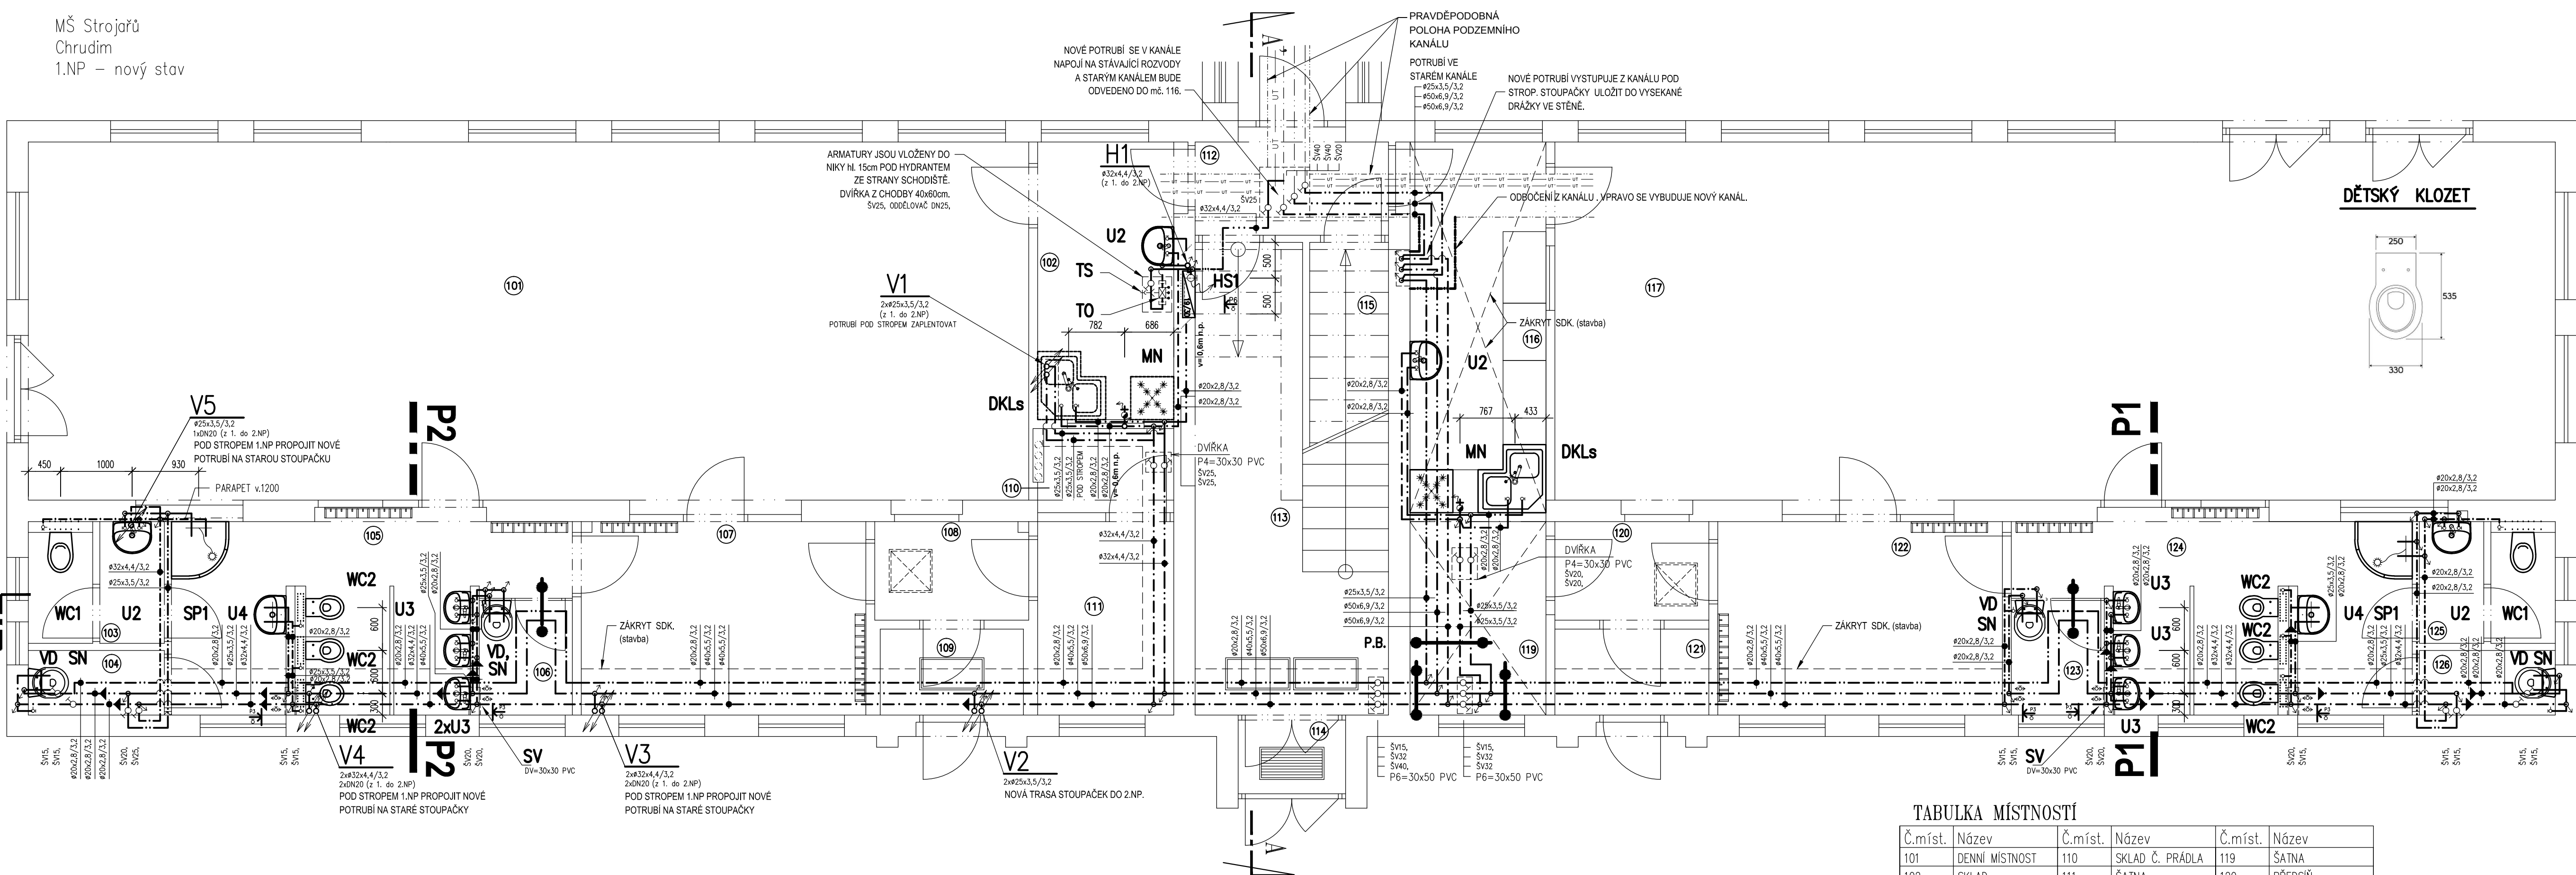

TABULKA MÍSTNOSTI

Č.míst.	Název	Č.míst.	Název	Č.míst.	Název
101	DEJNÍ MÍSTNOST	110	SKLAD Č. PRÁDLA	119	SÁTKA
102	SKLAD	111	SÁTKA	120	PŘÍSTOJ
103	WC	112	PŘÍSTOJ	121	ZADVĚŘI
104	OKLID	113	CHODBA	122	SÁTKA
105	UMÝVÁRNA, WC	114	ZADVĚŘI	123	DEZINFEKCE
106	DEZINFEKCE	115	SPINÁVÉ PRÁDLO	124	UMÝVÁRNA, WC
107	SÁTKA	116	PŘÍPRAVNA	125	WC
108	PŘÍSTOJ	117	DEJNÍ MÍSTNOST	126	OKLID
109	ZADVĚŘI	118	SÁTKA		

LEGENDA POTRUBÍ:

- STUČENÁ PRŮVA VODA – NOVÝ ROZVOD
- TEPLA "PRŮVA" VODA – NOVÝ ROZVOD
- OKRSLAČNÍ "PRŮVA" VODA – NOVÝ ROZVOD
- SMIČOVANÁ PRŮVA VODA – NOVÝ ROZVOD
- POŽÁRNÍ VODA – NOVÝ ROZVOD
- U.T.
- ROZVOD OTRÉDNÍHO TOPENÍ – STÁVAJÍCÍ
- STUČENÁ PRŮVA VODA – STÁVAJÍCÍ
- TEPLA "PRŮVA" VODA – STÁVAJÍCÍ
- OKRSLAČNÍ "PRŮVA" VODA – STÁVAJÍCÍ
- KANALIZAČNÍ V PODLAŽÍ
- KANALIZAČNÍ POTRUBÍ PŘÍPOJNÍ
- KANALIZAČNÍ ZÁVĚŠENÁ
- STÁVAJÍCÍ KANALIZACE – DEMONTÁŽE
- STUČENÁ PRŮVA VODA – DEMONTÁŽE
- K.STOUPÁČKA ZAKONČENÁ ODVĚTRÁVACÍ HLAVICÍ
- K.STOUPÁČKA ZAKONČENÁ PŘÍSAVACÍ HLAVICÍ
- SPAD POTRUBÍ VE SMĚRU ŠIKMÝ
- NOVÉ INSTALOVANÉ ZAŘÍZOVACÍ PŘEDMĚTY
- STÁVAJÍ ZAŘÍZOVACÍ PŘEDMĚTY
- DEMONTOVANÉ ZAŘÍZOVACÍ PŘEDMĚTY

LEGENDA ARMATUR:

- ODEČLOVAC DO POTRUBÍ-BA
- STOJANOVÁ BATERIE MICHACI
- NÁSTĚNNÁ BATERIE MICHACI
- BATERIE S RUČNÍ SPRCHOU
- UZÁVĚR NA SVISLÉM OSEKU POTRUBÍ
- KULOVÝ ZÁVĚR-PRŮVA – VP...(DN)
- KULOVÝ ZÁVĚR S VYPUSŤOVÁNÍM – KJH...(DN)
- VENTIL ZÁVĚR PRŮVA – VP...(DN)
- VENTIL ZÁVĚR PRŮVA S VYPUSŤOVÁNÍM – VP...(DN)
- VENTIL ZÁVĚR ŠIKMÝ – VS...(DN)
- VENTIL ZÁVĚR ŠIKMÝ S VYPUSŤOVÁNÍM – VS...(DN)
- TERMOVĚR TL...(DN)
- ČISTIČ KUS KANAL NA VOLNÉM POTRUBÍ
- HADIC. VENTIL S PO VENTILEM – VV...(DN)
- TERMOSTATICKÁ SMĚS. ARMATURA
- ODVĚTRÁVACÍ VENTIL
- REVIZNÍ DVĚRKA NA, ČISTIČ KUS, UZÁVĚR
- DVĚ POTRUBÍ SE MĚJÁ
- KÓTA DNA STÁVAJÍCÍHO POTRUBÍ – OD POKROPU
- KÓTA DNA STÁVAJÍCÍHO POTRUBÍ – OD POKROPU
- VÝŠKA OSY POTRUBÍ VE VZTAHU K KÓTO
- VÝŠKA OSY POTRUBÍ VE VZTAHU K KÓTO

POZNÁMKA:
LEGENDA ZAŘÍZOVACÍCH PŘEDMĚTŮ, POTRUBÍ A ARMATUR JE V TECHNICKÉ ZPRÁVĚ.
VÝŠKOVÉ ULOŽENÍ ZÁVĚŠENÝCH POTRUBÍ JE UVEDENO NA PŮDORYSECH

00	Dokumentace pro stavební projekt/Dokumentace pro provedení stavby	03/2019	
REVIZE	POPIS REVIZE	DATUM	POZNÁMKA

CODE, s.r.o. Computer Design IČO 492 86 960		PARDUBICE Pardubice, Na Vrtělně 94 tel. 466 053 111, fax 466 053 125	
PROJEKTANT Karel Holický	VYPRACOVAL Karel Holický	KONTROLOVAL Karel Holický	CÍSLO ZAKÁZKY 2018/004/000
INVESTOR MŠ Strojářů - rekonstrukce dvou oddělení dětí vč. sociálního zařízení Zdravotní technická instalace		POČET FORM. 4	
MŠ Strojářů - rekonstrukce dvou oddělení dětí vč. sociálního zařízení Zdravotní technická instalace		MÉRITKO 1:50	
1.NP - půdorys rozvodů vodovodu		Jméno SOUBORU V 1.NP MŠ STROJÁŘŮ-10_1_00.dwg	
		STUPEŇ PROJ. DPS	
		ČÍSLO KOPIE ČÁST ČÍSLO PRIL.	
		D 4.504	