






POŽÁRNĚ BEZPEČNOSTNÍ ŘEŠENÍ - MŠ STROJAŘŮ  
k. ú. Chrudim, parc. č. st. 3540, 973/16  
D.1.3.1 - Příloha 1 - Půdorys

2.NP – nový stav

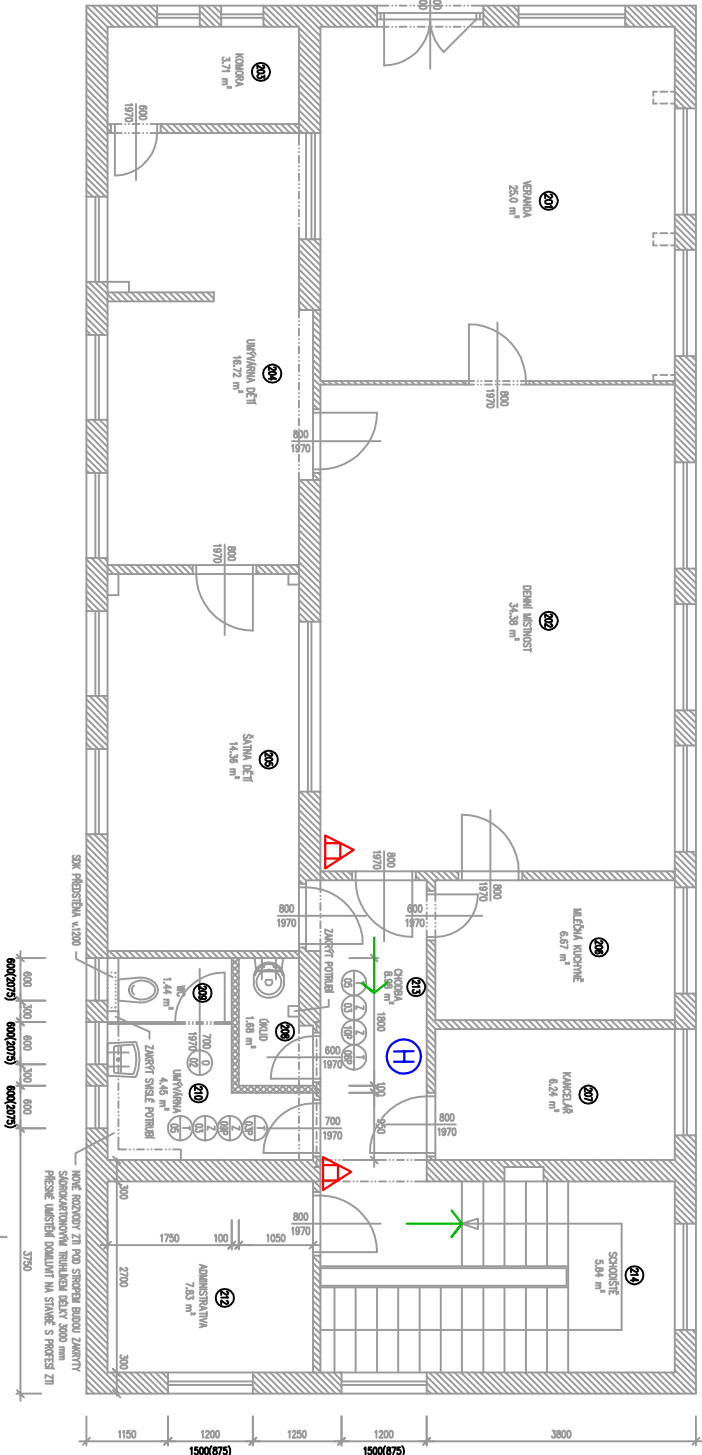

Č.míst.	Název	Výška (m)	Plocha (m <sup>2</sup> )	Druh podlahy	Úprava stěn	Strop
208	OKLID	3.05	1.68	P3 – KO	OVŠ, SKK, KO v.2000	OVŠ
209	WC	3.05	1.44	P3 – KO	OVŠ, SKK, KO v.2000	OVŠ
210	UMÝVÁRNA	3.05	4.45	P3 – KO	OVŠ, SKK, KO v.2000	OVŠ

LEGENDA PO:	
	PHP / VNITŘNÍ ODBĚRNÉ MÍSTO
	PHP / VNITŘNÍ ODBĚRNÉ MÍSTO
	SMĚR ÚNIKU, PANIKOVÁ KLÍKA
	TOTAL STOP

Č.míst.	Název	Výška (m)	Plocha (m <sup>2</sup> )	Druh podlahy	Úprava stěn	Úprava stropu
101	DENNÍ MÍSTNOST	3.05	69.88	P1 – PVC	OVŠ, soklička PVC	OVŠ
102	SKLAD	3.05	7.36	P2 – KO	OVŠ, KO v.1500	OVŠ
103	WC	3.05	3.0	P2 – KO	OVŠ, KO v.2000	OVŠ
104	OKLID	3.05	1.71	P2 – KO	OVŠ, KO v.2000	OVŠ
105	UMÝVÁRNA, WC	3.05	12.76	P2 – KO	OVŠ, KO v.2000	OVŠ, SKK
106	DEZINFERENCE	3.05	2.08	P2 – KO	OVŠ, soklička PVC	OVŠ
107	ŠATNA	3.05	10.71	P1 – PVC	OVŠ, soklička PVC	OVŠ, SKK
108	PŘEDSÍŇ	3.05	2.93	P1 – PVC	OVŠ, ON v.1500, soklička PVC	OVŠ, SKK PODHLED
109	ZADVĚŘ	2.85	2.40	P1 – PVC	OVŠ, ON v.1500, soklička PVC	OVŠ, SKK PODHLED
110	SKLAD Č. PRÁDULA	2.85	2.22	P1 – PVC	OVŠ, soklička PVC	OVŠ, SKK PODHLED
111	ŠATNA	2.85	5.13	P1 – PVC	OVŠ, soklička PVC	OVŠ, SKK PODHLED
112	PŘEDSÍŇ	3.05	3.51	P1 – PVC	OVŠ, ON v.1500, soklička PVC	OVŠ, SKK PODHLED
113	CHOUBA	3.05	12.30	P1 – PVC	OVŠ, ON v.1500, soklička PVC	OVŠ, SKK
114	ZADVĚŘ	3.05	1.55	P1 – PVC	OVŠ, ON v.1500, soklička PVC	OVŠ
115	SPÍNAKÉ PRÁDLO	3.05	3.60	P2 – PVC	OVŠ, ON v.1500, soklička PVC	OVŠ
116	PŘÍPRAVNA	2.85	9.88	P2 – KO	OVŠ, KO v.1500	OVŠ, SKK PODHLED
117	DENNÍ MÍSTNOST	3.05	69.88	P1 – PVC	OVŠ, soklička PVC	OVŠ
119	ŠATNA	2.85	5.13	P1 – PVC	OVŠ, soklička PVC	OVŠ, SKK PODHLED
120	PŘEDSÍŇ	3.05	2.99	P1 – PVC	OVŠ, ON v.1500, soklička PVC	OVŠ
121	ZADVĚŘ	2.85	2.58	P1 – PVC	OVŠ, ON v.1500, soklička PVC	OVŠ, SKK PODHLED
122	ŠATNA	3.05	10.73	P1 – PVC	OVŠ, soklička PVC	OVŠ, SKK
123	DEZINFERENCE	3.05	2.08	P2 – KO	OVŠ, KO v.2000	OVŠ
124	UMÝVÁRNA, WC	3.05	12.76	P2 – KO	OVŠ, KO v.2000	OVŠ, SKK
125	WC	3.05	3.0	P2 – KO	OVŠ, KO v.2000	OVŠ
126	OKLID	3.05	1.71	P2 – KO	OVŠ, KO v.2000	OVŠ

LEGENDA K TABULCE MÍSTNOSTI

OVŠ – omítka voprané štukov – oporno stěnicel v rozsahu do 50-6 % nové přestrukování 100% + penetrace + 2x výmbo  
KO – keramický obklad do stěnové výšky, v místě kuchyňské linky (m.č.116) provest obklad stěny mezi spodními a horními sálkami  
KO – keramická dlažba  
PVC – podlahová krytina PVC  
SKK – zábrýř rozvod. ZTI pod stropem místnosti sádkovatonovou konstrukcí, desky opatřit systérovou povrchovou úpravou  
(penetrace + 2x vrchní nátěr disperzní barvou), výška truhlíku 200 mm, přesné rozměry dlehlíků s řemesly

LEGENDA MATERIÁLU

-  STAVACÍ STAVEBNÍ KONSTRUKCE
-  NOVÉ ŽIVO PŘÍČEK A ZADVĚŘ Z PŘÍROBNÝCH TVARŮ PRO PŘESNÉ ŽDĚNÍ

1.NP – nový stav

