PŮDORYS

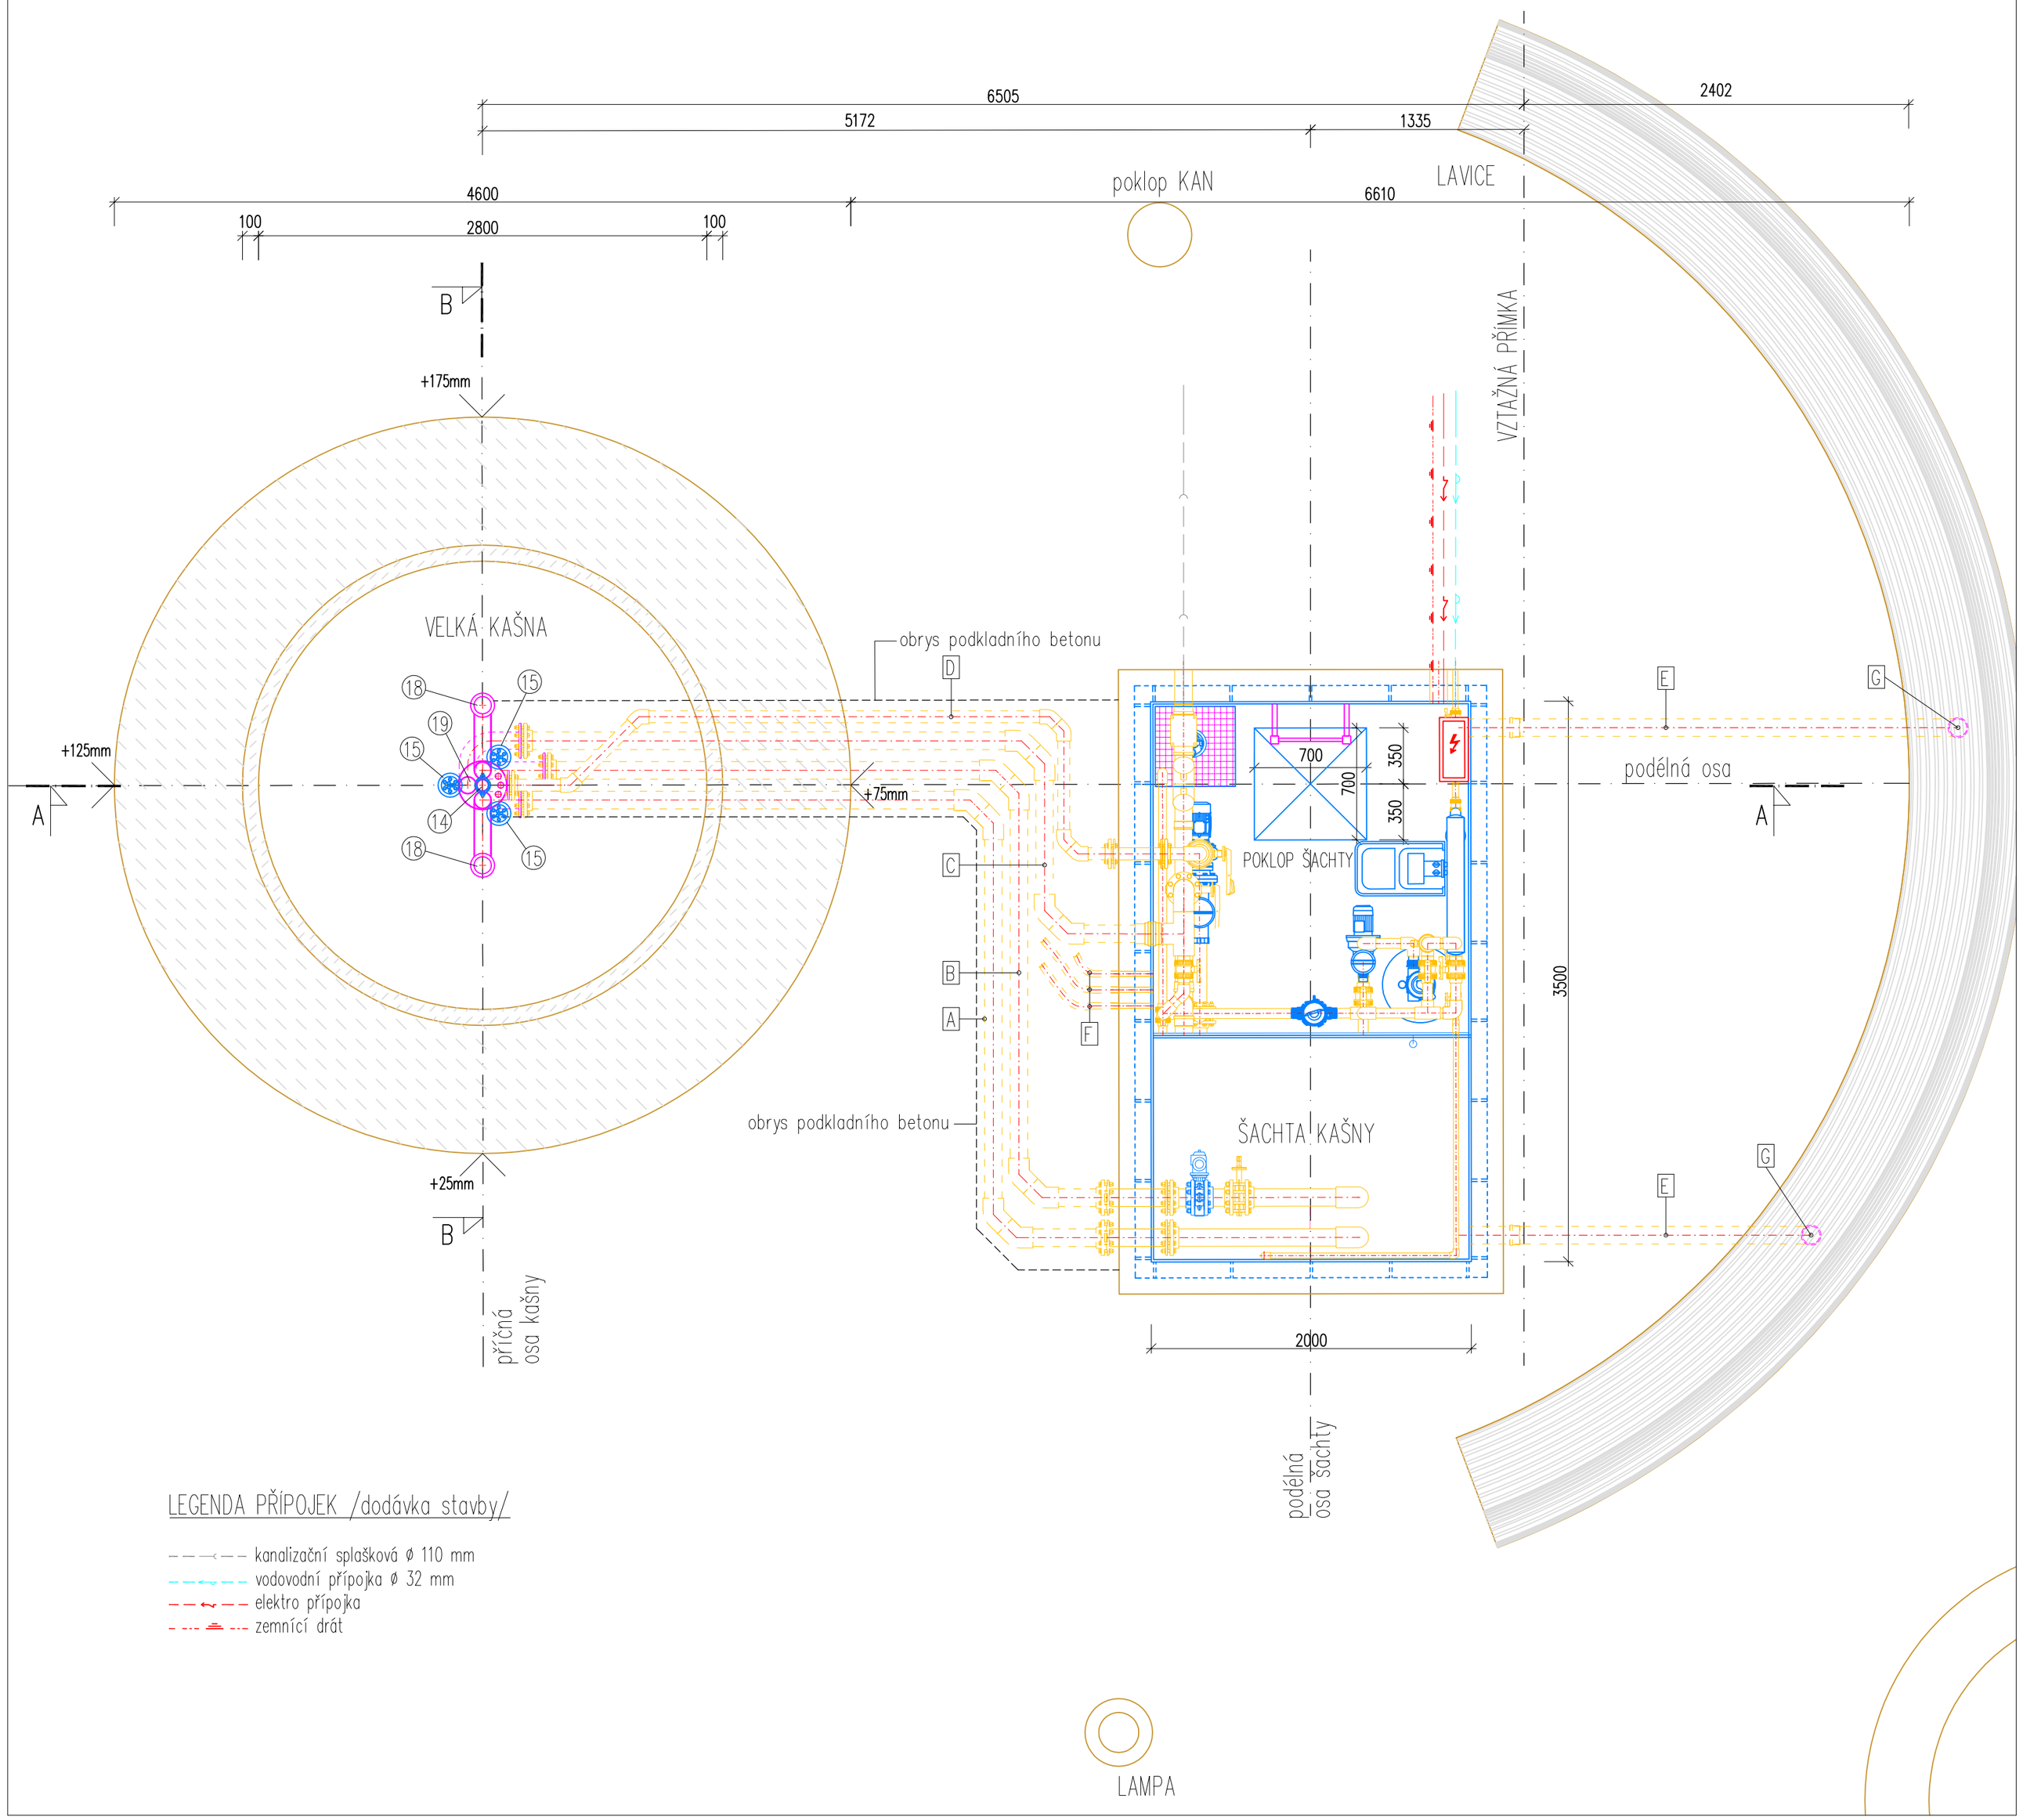

LEGENDA PŘÍPOJEK /dodávka stavby/

- kanalizační splašková ø 110 mm
- vodovodní přípojka ø 32 mm
- elektro přípojka
- zemnící drát

LEGENDA VENKOVNÍCH ROZVODŮ:

ČÍSLO	Profil [mm] / materiál	Spád /směr k šachtě/	Popis
A	110 / PVC-U PN 10	1,5 %	Přeliv klidná hladina
B	110 / PVC-U PN 10	1,5 %	Přeliv výtrysku
C	110 / PVC-U PN 10	1,5 %	Vypouštění kašny
D	75 / PVC-U PN 10	1,5 %	Výtlak středového výtrysku
E	110 / KG SN4	0,5 %	Odvětrání šachty
F	40 / KOPOFLEX	0,5 %	Chráničkа kabelu světla
G	108 / AISI 304	–	Odvětrací sloupek

- VENKOVNÍ ROZVODY BUDOU KOTVENY NA BETONOVOU DESKU TL. 100 mm /dodávka stavby/
- ODVĚTRACÍ SLOUPEK BUDE KOTVEN NA BETONOVOU PATKU /dodávka stavby/

LEGENDA TECHNOLOGIE

14. Tryska Snowy fire jet, brase
15. LED světlo 9x3 W, 24 V
18. Nerezový přeliv ø160/110 mm
19. Nerezový prostup vypouštění ø110

POZNÁMKA

- PŘELIVY V KAŠNĚ BUDOU DODATEČNĚ NAVAŘENY NA PROSTUPY AŽ PO INSTALACÍ TĚLESA KAŠNY
- VODOTĚSNÉ UTĚSNĚNÍ PROSTUPU V KAŠNĚ BUDE DODÁVKOU STAVBY
- VODOTĚSNÝ VLEZ BUDE DODÁVKOU STAVBY
- ODVĚTRÁVACÍ NEREZOVÉ SLOUPKY BUDOU UMÍSTĚNY POD LAVIČKOU VIZ VÝKRES, přesnou pozici sloupků upravit dle noh lavice /koordinovat s osazením lavice/

DETAIL NEREZ ARMATURY V KAŠNĚ M 1:15

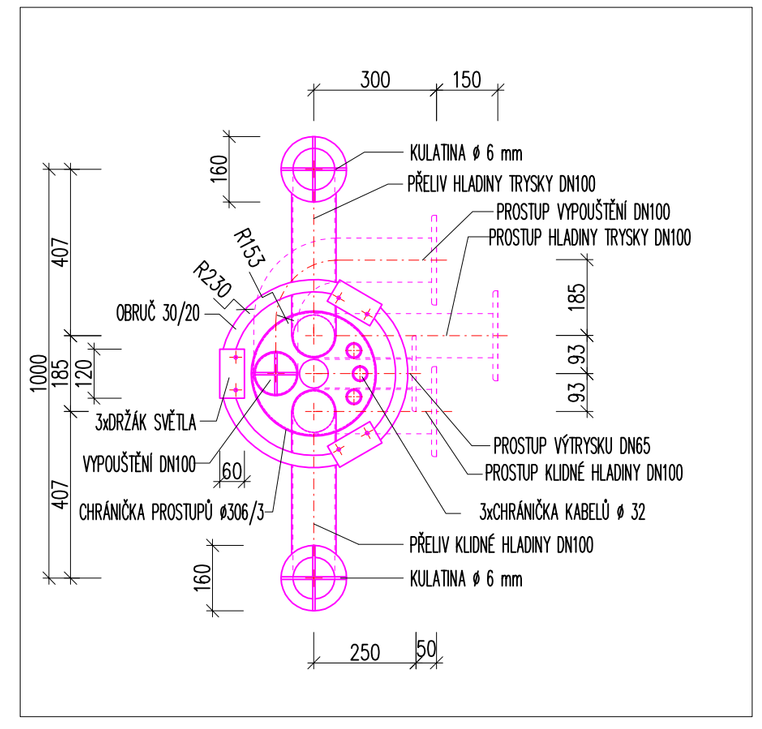

Zodp. projekt. / Vypracoval / Ved. projektu	KTS – AME s.r.o. ul. Karla Čapka 60 500 02 Hradec Králové tel.: 495214743 fax: 495213000
Kraj : Pardubický — Obec : Chrudim	
Investor : Město Chrudim	
Akce : TERMINÁL VEŘEJNÉ DOPRAVY CHRUDIM	Formát: 4 x A4 Datum: 02/2018 Stupeň: DPS Zak. č.: PR 2017-0016
Oddíl : TECHNOLOGIE VODNÍHO PRVKU	Měřítko: 1:30 Paré č.
Obsah : VODNÍ PRVEK PŮDORYS	Č. výkresu: 03