

 


SITUACE

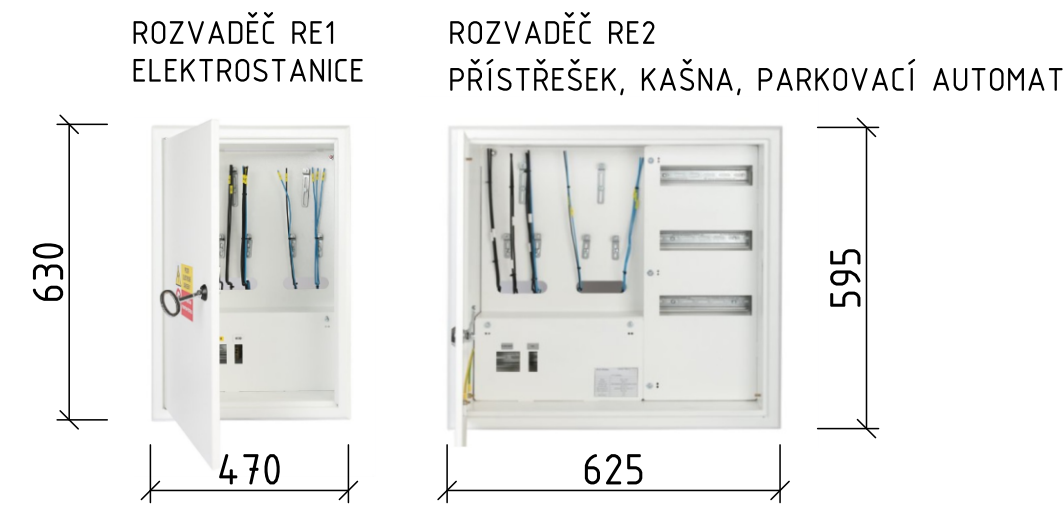

LEGENDA STÁVAJÍCÍCH SÍTÍ

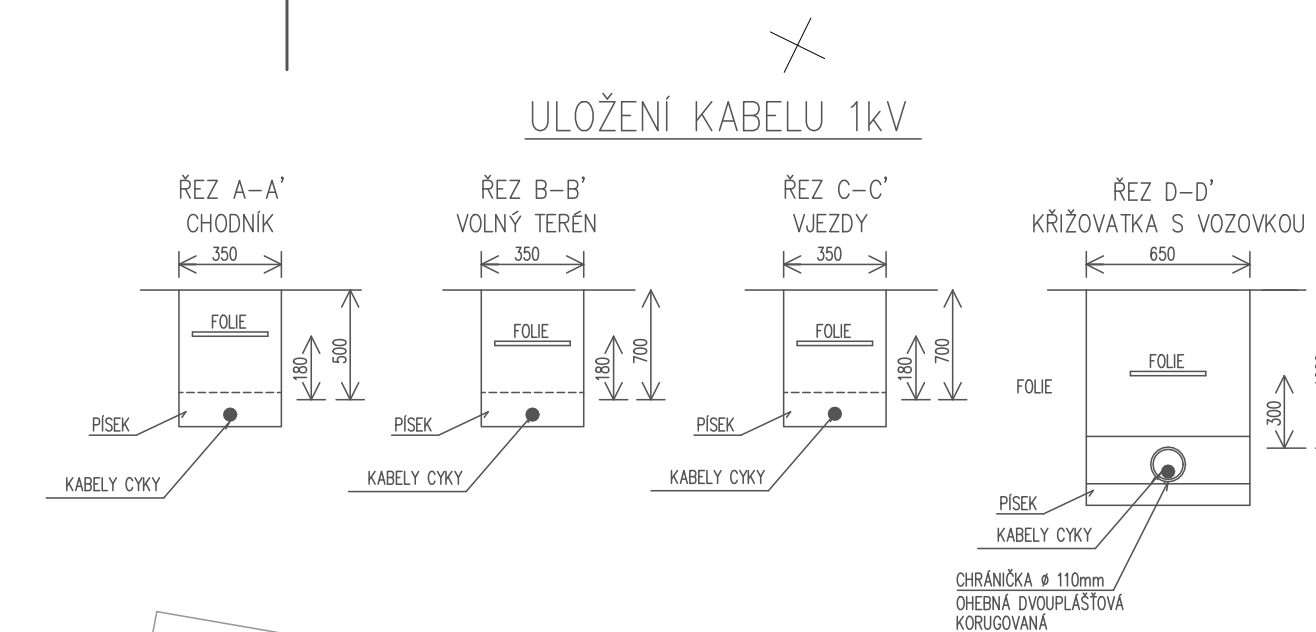

VEŠKERÉ KABELOVÉ VEDENÍ VEDENÉ VE VÝKOPU BUDE ULOŽENO DO DVOUPLÁŠŤOVÉ CHRÁNIČKY PRŮM. 40MM

DI PROJEKT		HLAVNÍ PROJEKTANT		
		DOPROJEKTOVÝ PROJEKTANT		
		VÝKONOVATEL		
		TECHNICKÁ KONTROLA		
DI PROJEKT s.r.o. OŘEŠOVSKÁ 680 531 01 CHRUDIM		INVESTOR		MĚSTO CHRUDIM
		MĚSTO		CHRUDIM
		MĚSTO		CHRUDIM
		AKCE		PAROBÚDIB
STUPNĚ PRŮJ: Z. ZAKÁZKY: DATUM: FORMÁT: MĚŘÍTKO: PÁRE:		Terminál veřejné dopravy Chrudim		
		SO 402 ELEKTRO ROZVODY		
		PŘÍLOHA		
		SITUACE		