
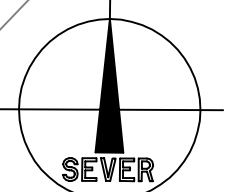


SITUACE STAVBY (koordinační)

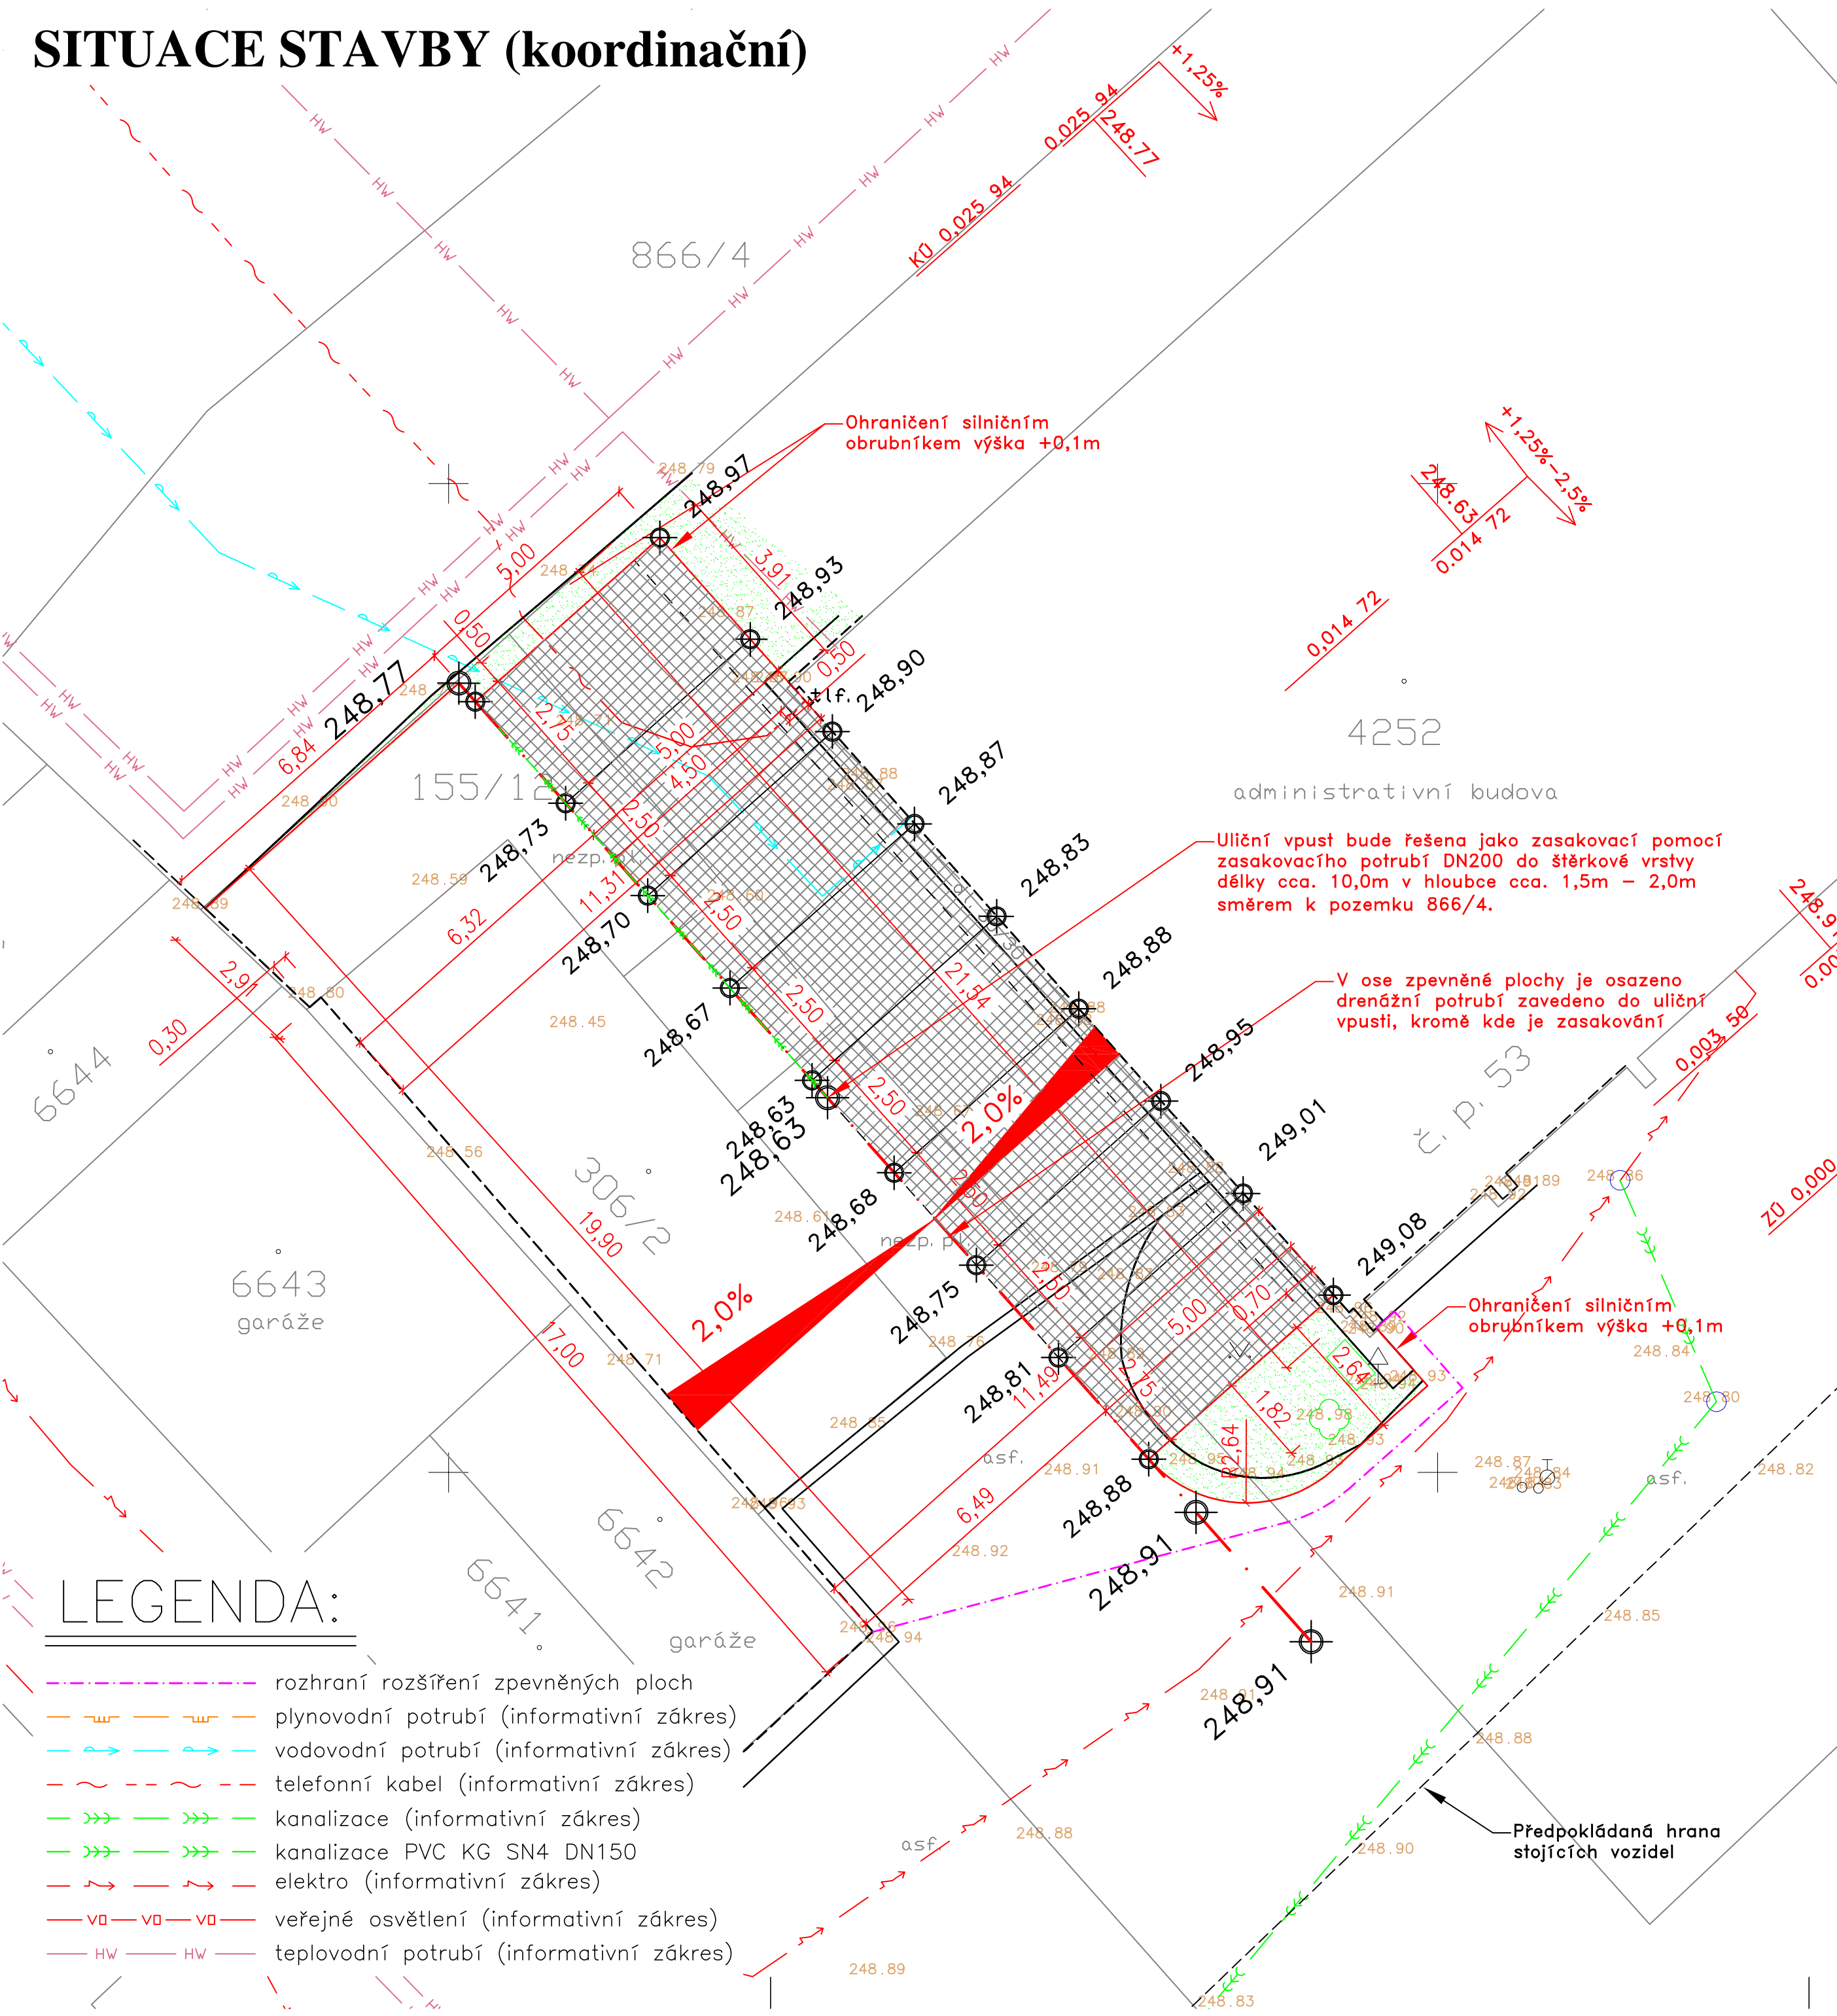

LEGENDA:

- rozhraní rozšíření zpevněných ploch
- plynovodní potrubí (informativní zakres)
- vodovodní potrubí (informativní zakres)
- telefonní kabel (informativní zakres)
- kanalizace (informativní zakres)
- kanalizace PVC KG SN4 DN150
- elektro (informativní zakres)
- veřejné osvětlení (informativní zakres)
- teplovodní potrubí (informativní zakres)

ZNAČENÍ POVRCHŮ:

- Zpevněná plocha asfaltová
- Zpevněná plocha dlážděná – zámková betonová dlažba tl.100mm typ dlažby – parketa barva antracit, kolmo na směr jízdy, vodorovného značení barvy bílá

!!! Před vlastní realizací vytyčit směrové a výškové řešení obrubníku a řešení jednotlivých vjezdů – ověření projektové dokumentace !!!
Souřadnicový systém: S–JTSK Výškový systém: Bpv

HLAVNÍ PROJEKTANT	VYPRACOVAL	KONTROLOVAL	AUTORIZOVANÝ ING./TECH.	Zpracovatel PD:		
				Dulík Chrudim s.r.o., Tovární 1112,		
KATASTRÁLNÍ ÚZEMÍ: Chrudim [654299]				STAVEBNÍ ÚŘAD: Chrudim		
INVESTOR: Město Chrudim, Resselovo Náměstí 77, 537 01 Chrudim						
NÁZEV AKCE: Rozšíření zpevněných ploch v areálu Městského úřadu Chrudim, Pardubická ulice				ZAKÁZKOVÉ ČÍSLO:		
STUPEŇ PD: Projektová dokumentace pro územní a stavební řízení dle vyhlášky č. 146/2008 Sb., příloha č.8				ARCHIVNÍ ČÍSLO: 05/2018		
				DATUM: květen 2018		
				FORMÁT: 6 x A4		
OBJEKT:				MĚŘITKO:	ČÁST PD:	OZNAČENÍ:
NÁZEV VÝKRESU: SITUACE STAVBY (koordinační)				1:100		B.2