
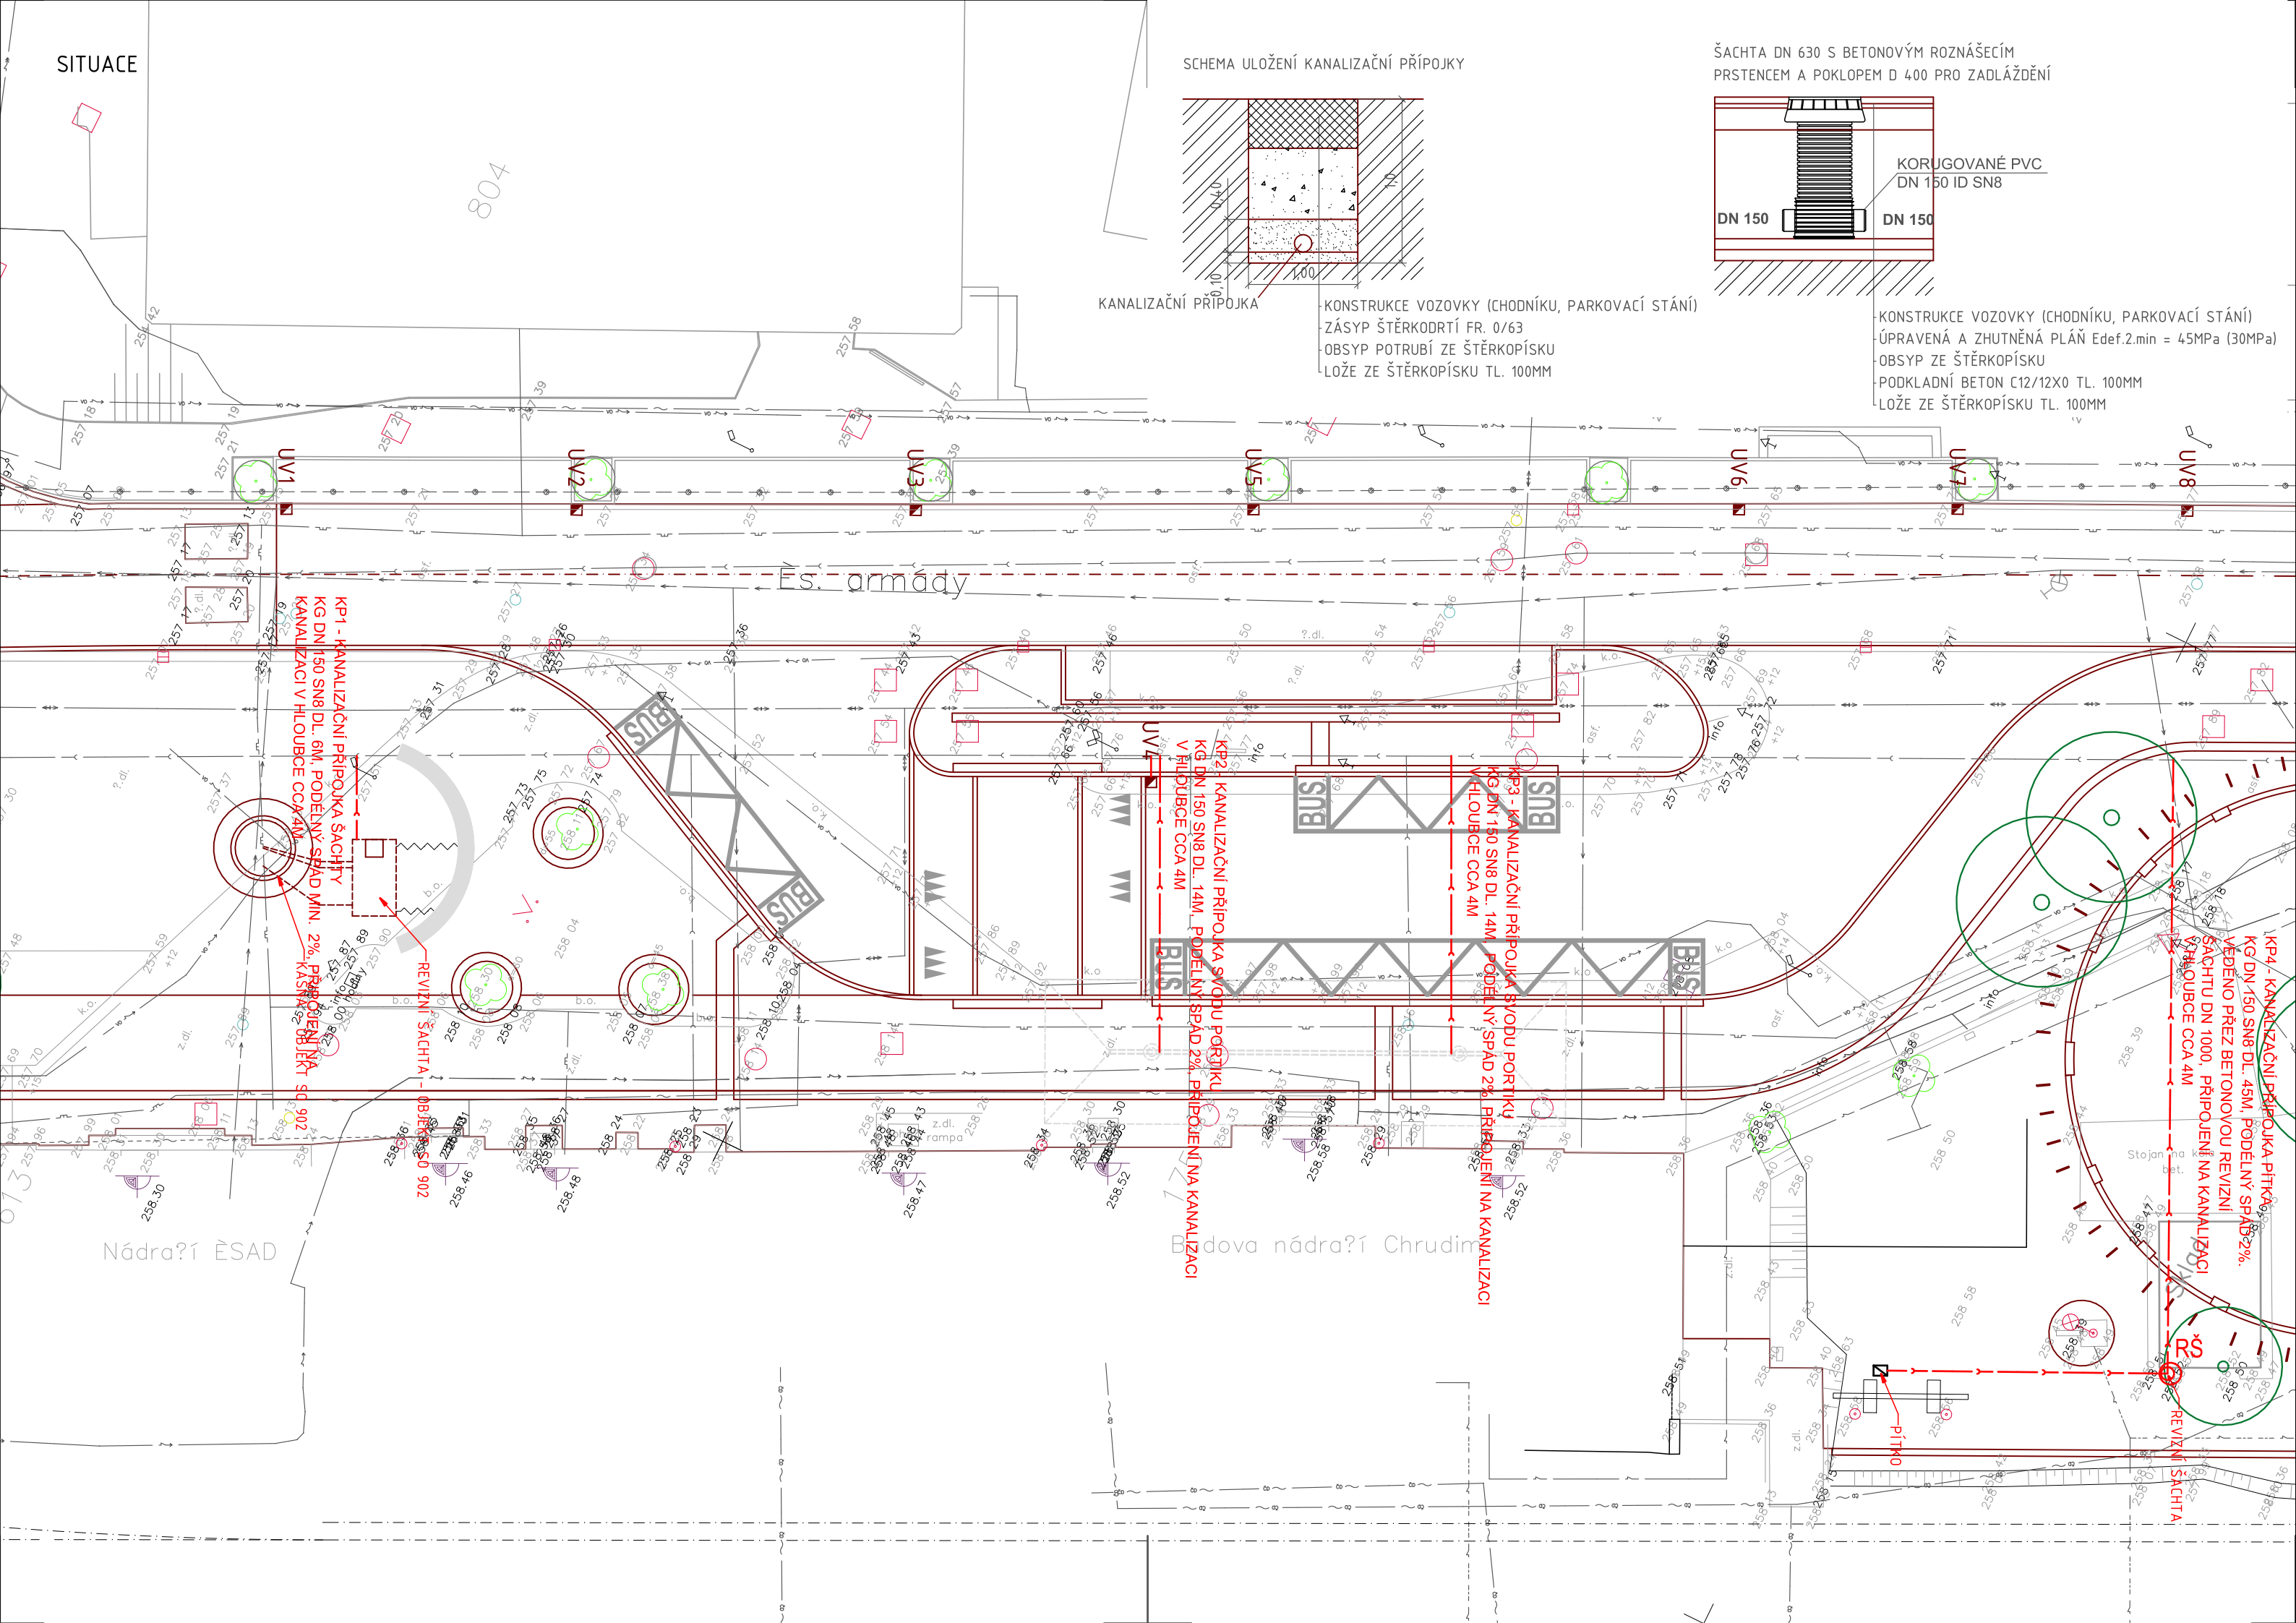


SITUACE

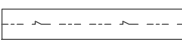

LEGENDA STÁVAJÍCÍCH SÍTÍ

-  VEDENÍ NN
-  VEDENÍ VN
-  VEDENÍ VVN
-  VEDENÍ PLYNOVODNÍ NTL
-  VEDENÍ PLYNOVODNÍ STL
-  VEDENÍ PLYNOVODNÍ VTL
-  VEDENÍ SĐELOVACÍ CETIN
-  VEDENÍ SĐELOVACÍ ČD TELEMATIKA
-  VEDENÍ SĐELOVACÍ OMEGA PLUS
-  VEDENÍ SĐELOVACÍ MW T-MOBILE
-  VEDENÍ SĐELOVACÍ UPC
-  VEDENÍ V.O.
-  VEDENÍ (VO+NN) SŽDC
-  VEDENÍ SPOLEČNÉ (VO+NN) SŽDC
-  VEDENÍ KANALIZAČNÍ
-  VEDENÍ VODOVODNÍ
-  VEDENÍ TEPELOVODNÍ

ZÁKRESY INŽENÝRSKÝCH SÍTÍ JSOU POZE INFORMATIVNÍ – NUTNO VYTÝČIT PŘED ZAHÁJENÍ VÝSTAVBY!

<div><div>DI-PROJEKT</div><div>DI PROJEKT s.r.o. CHELČICKÉHO 686 533 51 PARDUBICE-ROSLICE</div></div>		HLAVNÍ PROJEKTANT:			
		ZODPOVĚDNÝ PROJEKTANT:			
		VYPRACOVAL:			
		TECHNICKÁ KONTROLA:			
		INVESTOR: MĚSTO CHRUDIM			
		MĚSTO: CHRUDIM			
		KRAJ: PARDUBICKÝ			
STUPEŇ PD:	DPS	AKCE: Terminál veřejné dopravy Chrudim			
Č. ZAKÁZKY:	006/2018				
DATUM:	02/2018				
FORMÁT:	3xA4	SO 302 KANALIZAČNÍ PŘÍPOJKY			
MĚŘÍTKO:	1:250	PŘÍLOHA:			
PARÉ:	Č. PŘÍLOHY: C.3.2.	SITUACE			