


Okres: Chrudim		Katastr.území: Chrudim		Mapa 1:25000: 13-423	
Vrtmistr: David Chvojka		Hladina podz. vody:		Zjištěná kontaminace:	
Datum provedení - od: 30.8.2013		ustálená Z/hl.[m]: 255.25/14.75		Y: 648 207.00	
- do: 2.9.2013		naražená Z/hl.[m]: 252.00/18.00		X: 1 069 470.20	
Typ soupravy: HVS 245				Z terén [m]: 270.00	
Technologie: Ponomými kladivý se vzduchovým proplachem				Odměrný Bod [m]: 270.00	
Materiál vnitřní pažnice: Tvrdý PVC ČSN 64 3215, PVC objímky s vrtu				Hloubka vrtu [m]: 29.89	
				Souř.systémy: JTSK / Balt	

Vrtání: hloubky[m]průměr[mm]	Pažnice: hloubky[m] materiál průměr[mm] perf.	Pažnice: hloubky[m] materiál průměr[mm] perf.	Pažnice: hloubky[m] materiál průměr[mm] perf.
0.00 - 12.70 245	1 0.00 - 7.60 PVC 110 plná		
12.70 - 29.89 165	1 7.60 - 28.60 PVC 110 PŠ-1.0 80%		
	1 28.60 - 29.89 PVC 110 plná		

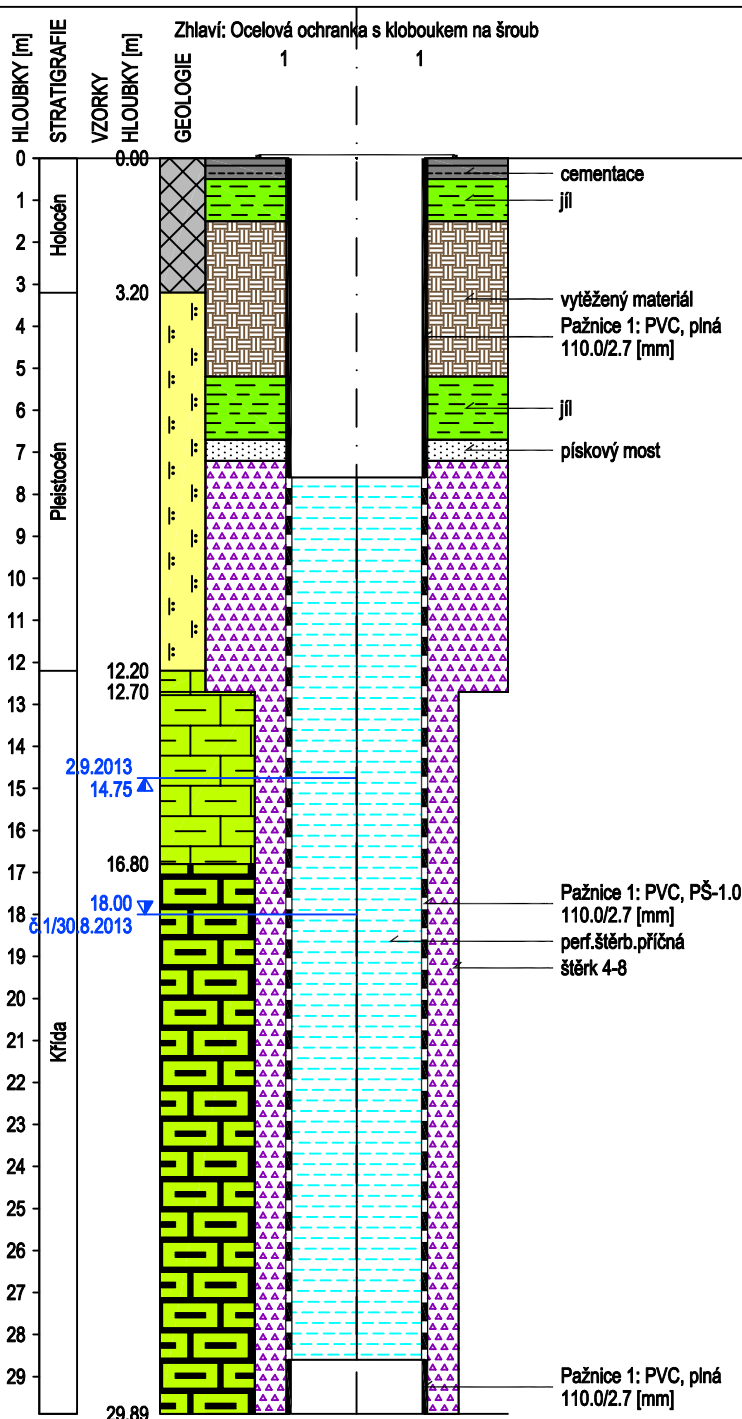

Název akce: Transporta Chrudim, sanační práce 2013

Měřítko: 1: 180

Zak. číslo: 2398 04 015

Dokumentoval: Mgr. Komberec

Vyhodnotil: Mgr. Komberec

Zpracoval: Mgr. Komberec

Příloha č.: x.15