

Geologický a technický profil vrtu

Úkol: Název: Transporta Chrudim				Hloubeno v době: od 18.3.2004 do 22.3.2004				Označení vrtu: TJ-4					
Zpracovatel úkolu:		Okres: Chrudim Místo: Chrudim		Typ soupravy: ROTAMEC				Mapa:					
Vrtmistr: Tomek M.		Měřitko hloubek 1: 250		Y 648424.234				Kóta terénu: 271.90 Bpv					
		Měřitko šířek 1: 20		X 1069287.300				Kóta pažnice: 271.90 Bpv					
Hloubka	Litologický popis hornin		Geologický řez a schéma výstroje		Kóta m n.m.	Mocnost vrstev	Strati- grafie	Podzemní voda naražená ustálená		Průměr vrtu	Těsnění Obsyp	Výstroj vrtu	Poznámka

1	Navážka – jílovito písčité, škvára, cihly, oj. makadam, černošedá		270.70	1.20	kvartér					
2			269.70	1.00						269.90
3				2.80						
4			266.90							
5	Navážka písčité sprašové hlíny, slabá příměs škváry, oj. úlomky cihel, hnědá		265.70	1.20						
6			264.10	1.60	kvartér					
7			261.60	2.50						
8			259.50	2.10						
9										
10										
11	Spraš, jemně písčité, sv. hnědá, konz. tuhá, oj. štěrčky CaCO3				kvartér					
12										
13										
14										
15										
16	Spraš, sv. hnědá, konz. pevná				kvartér					
17										
18										
19										
20										
21	Spraš, slabě jemně písčité, sv. šedavě hnědá, tuhá až měkká, řídké prožilky CaCO3, drobné cicváry				kvartér					
22										
23										
24										
25										
26	Sprašová hlína, hnědá až rezavě hnědá, konz. tuhá až pevná, slabě limonitizovaná				kvartér					
27										
28										
29										
30										
31	Jíl slabě písčité, hnědý, ohnivě a šedě mozaikovitý až šmouhovaný, pecky až vložky šedého jílu, prouh. zbytky rostlin, při bázi oprac. polymiktní štěrky až 5 cm				kvartér					
32										
33										
34										
35										
36					kvartér					
37										
38										
	Slínovec silně zvětralý char. slabě písčité, jílu, žlutavě šedý, pevný, drobný, polyedrické úlomky slínovce až 6 cm		231.90		křída					
	Slínovec písčité žlutavě šedý				křída					
	Slínovec šedý, místy slabě písčité, navětralý				křída					

Úkol:	Hloubeno v době:	Označení vrtu:
Název: Transporta Chrudim	od 23.3.2004 do 25.3.2004	TJ-5

Název: Transporta Chrudim

od 23.3.2004 do 25.3.2004

TJ-5


Mapa:

ROTAMEC

Kóta terénu: 271.14 Bpv

Člota pažnice: 271.14 Bpv

[illegible]

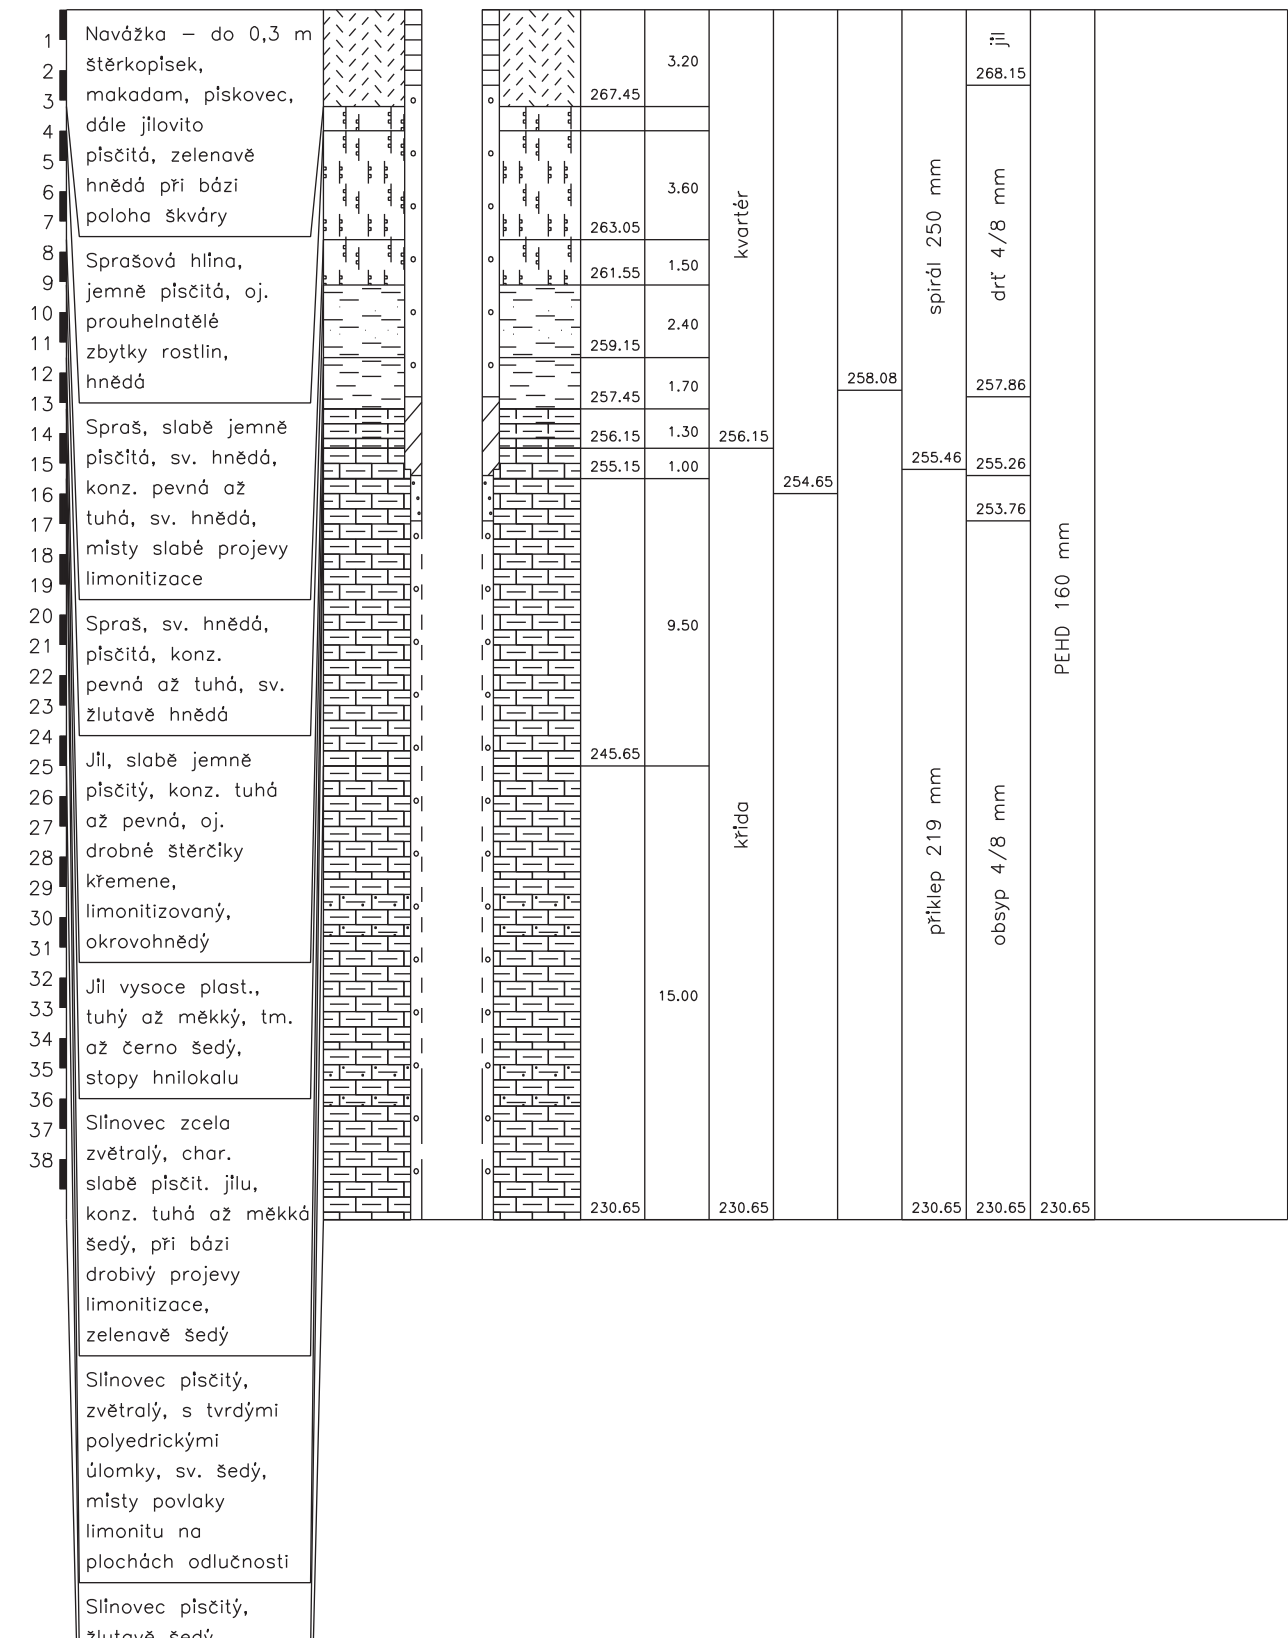

[illegible]