



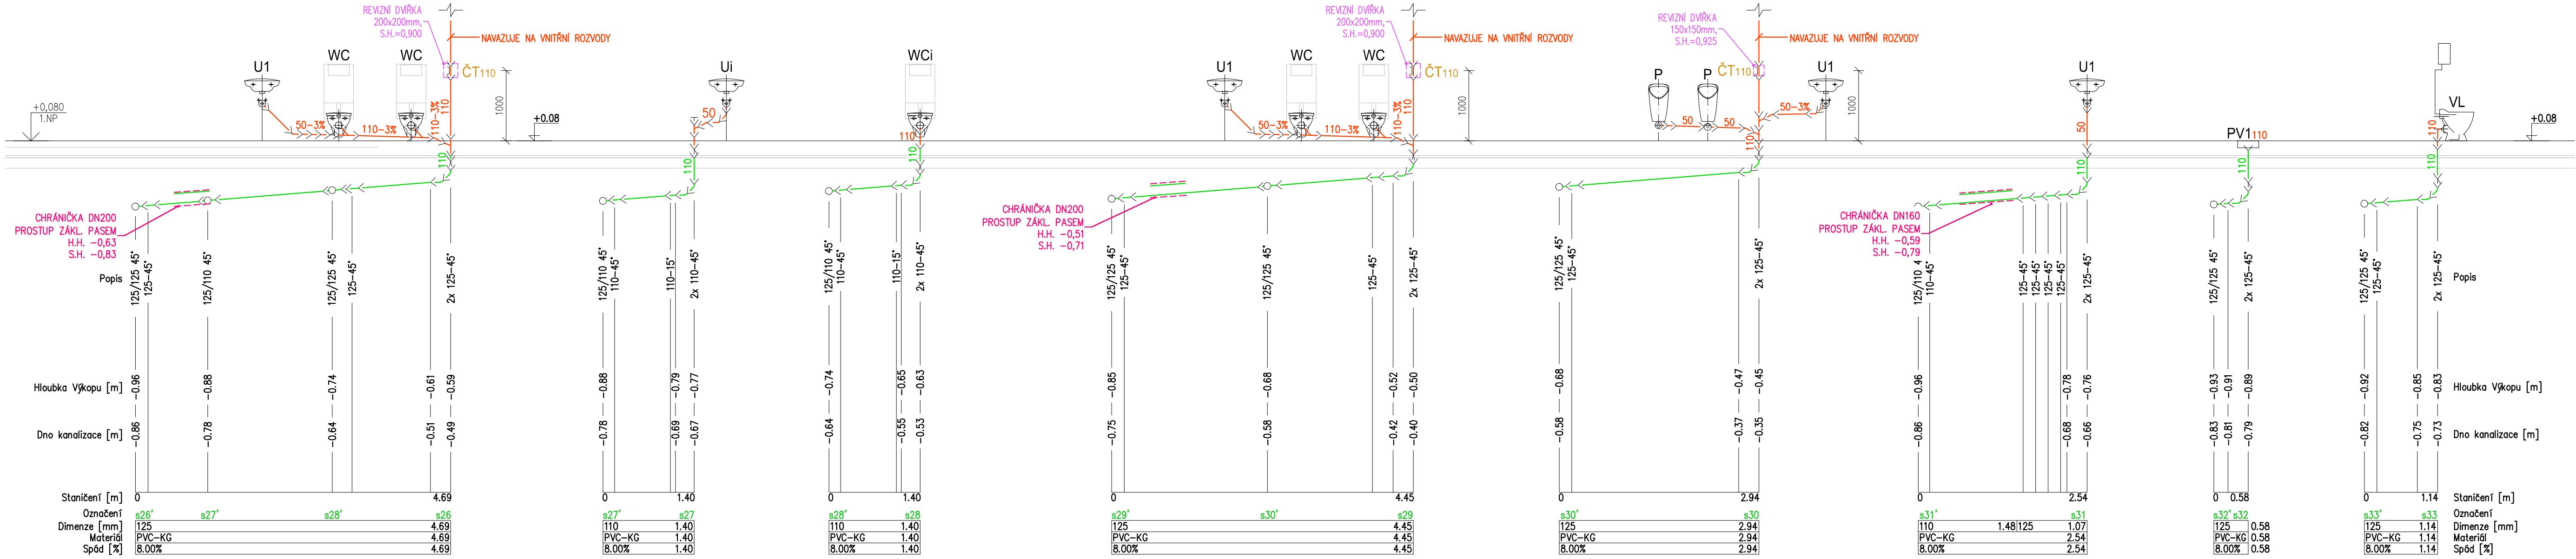

PODÉLNÉ ŘEZY SPLAŠKOVÉ KANALIZACE II.

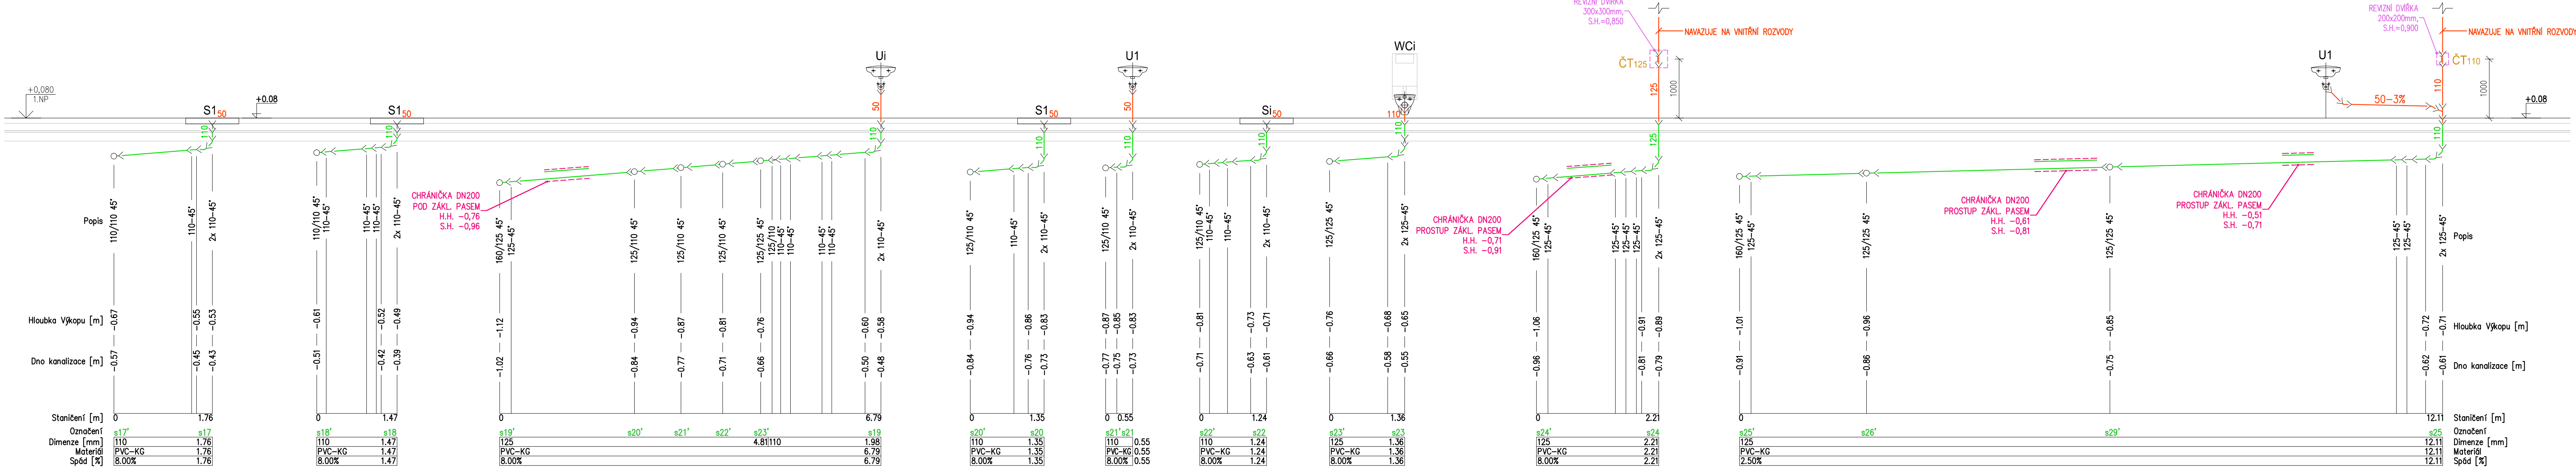

±0,000=276,80

PŘÍSTAVBA A REKONSTRUKCE SPORTOVNÍ HALY CHRUDIM, I. ETAPA						
Tyršovo náměstí č.p. 249 a 12, Chrudim II; k.ú. Chrudim p.č. st. 990, st. 1095 a 515/2						
SPEC. OBZEMATEL	Investor:		Město Chrudim, Resselovo náměstí 77, Chrudim 537 01			Č.pará
	Objednatel:		Město Chrudim, Resselovo náměstí 77, Chrudim 537 01			
GENÉRALNÍ PROJEKTANT		Zodpovědný projektant	Hlavní inženýr projektu	Kreslil	Autorizováno	
		Ing. Otakar VAŠÁK	Ing. Otakar VAŠÁK	Ing. Otakar VAŠÁK		
PROJEKCE CZ S.R.O., Tovární 290, Chrudim 537 01 tel.: +420 469 622 833,						
PROJEKTANT ČÁSTI		Zodpovědný projektant	Vypracoval	Kreslil	Autorizováno	
		Ing. Jaroslav BĚLOHRADSKÝ	Tomáš AUBRECHT	Tomáš AUBRECHT		
UNIVERS Světla nad Sázavou, s.r.o., Sázavka 113, 582 44 Sázavka, tel.: +420 775 723 275						
IDENTIFIKACE PROJEKTU	stupeň dokumentace:	profesní část:	datum expedice:		datum editace:	měřítko:
	DPS	D.1.4.a - ZTL	03/2022		03/2022	1:50
zakázka:		název výkresu:	číslo výkresu:			
62018		PODÉLNÉ ŘEZY SPLAŠKOVÉ KANALIZACE II.			D.1.4.a-22	