


SITUACE ZPEVNĚNÉ PLOCHY

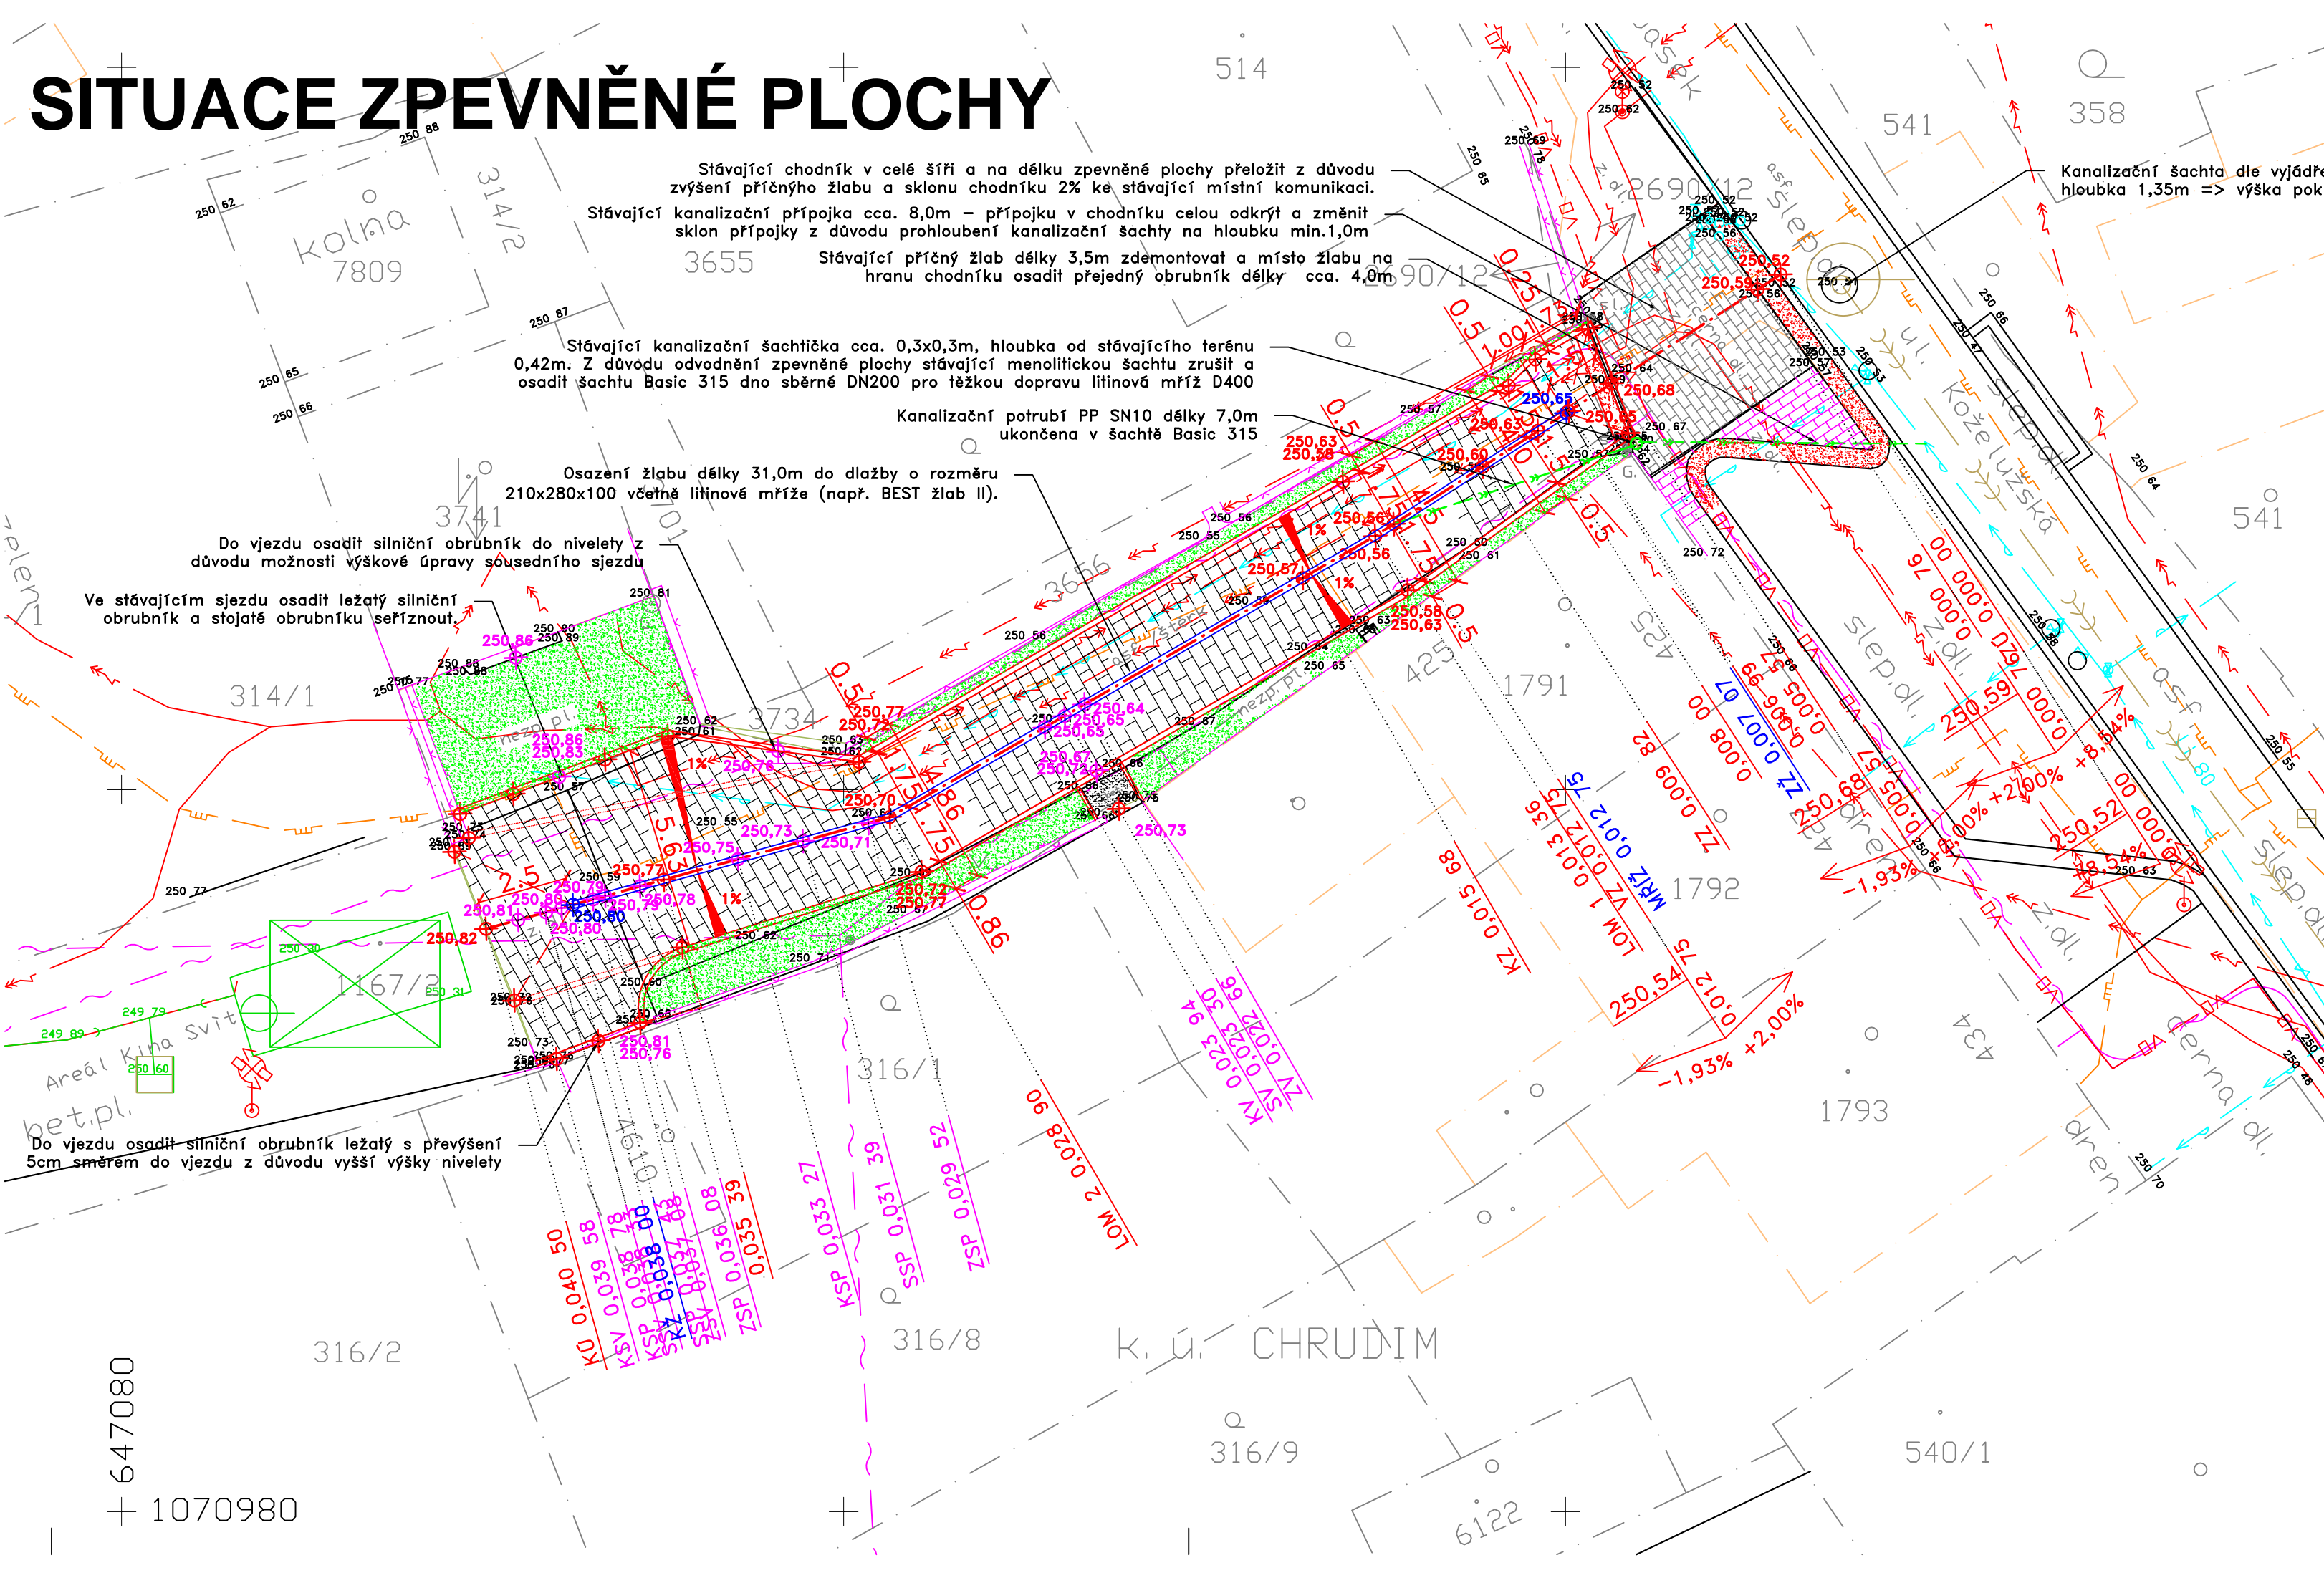

Stávající chodník v celé šíři a na délku zpevněné plochy přeložit z důvodu zvýšení příčného žlabu a sklonu chodníku 2% ke stávající místní komunikaci.
Stávající kanalizační přípojka cca. 8,0m – přípojku v chodníku celou odkrýt a změnit sklon přípojky z důvodu prohloubení kanalizační šachty na hloubku min.1,0m
Stávající příčný žlab délky 3,5m zdemontovat a místo žlabu na hranu chodníku osadit přejedný obrubník délky cca. 4,0m

Stávající kanalizační šachtička cca. 0,3x0,3m, hloubka od stávajícího terénu 0,42m. Z důvodu odvodnění zpevněné plochy stávající menolitickou šachtu zrušit a osadit šachtu Basic 315 dno sběrné DN200 pro těžkou dopravu litinové mříže D400

Kanalizační potrubí PP SN10 délky 7,0m ukončena v šachtě Basic 315

Osazení žlabu délky 31,0m do dlažby o rozměru 210x280x100 včetně litinové mříže (např. BEST žlab II).

Do vjezdu osadit silniční obrubník do nivelety z důvodu možnosti výškové úpravy sousedního sjezdu

Ve stávajícím sjezdu osadit ležatý silniční obrubník a stojaté obrubníku seříznout

Do vjezdu osadit silniční obrubník ležatý s převýšením 5cm směrem do vjezdu z důvodu vyšší výšky nivelety

Kanalizační šachta dle vyjádření VS Chrudim 250,57/249,22 => hloubka 1,35m => výška poklopu 250,51 => výška dna 249,16

ZNAČENÍ POVRCHŮ:

- stávající CHODNÍK / KOMUNIKACE
- CHODNÍK SJEZD – stávající, přeskládat zámkovou dlažbu PARKETA 20x10x8 černé barvy
- CHODNÍK – stávající, přeskládat zámkovou dlažbu PARKETA 20x10x6 šedé barvy
- ZPEVNĚNÁ PLOCHA – zámková dlažba PARKETA 20x10x10 šedé barvy
- VSTUP – zámková dlažba PARKETA 20x10x6 šedé barvy
- SIGNALNÍ PÁS – zámková dlažba PARKETA 20x10x10 červené barvy slepecká
- ZELEŇ

LEGENDA:

- BETONOVÁ OBRUBA ŠÍŘKY 15cm, PŘEVÝŠENÍ +5cm
- OSA KOMUNIKACE, OSA JÍZDNÍHO PRUHU
- ODVODŇOVACÍ ŽLAB VČETNĚ LITINOVÉ MŘÍŽE
- PŘÍČNÝ SKLON KOMUNIKACE
- PROJEKTOVÁ VÝŠKA (červená, fialová, modrá)
- RAMPA SKLON
- ŠACHTA KANALIZAČNÍ VPUŠŤ
- VODOVODNÍ ŠOUPÁTKO
- DOPRAVNÍ ZNAČKA
- STROM
- KATASTR NEMOVITOSTÍ hlavní/vedlejší
- GEODET zaměření SILNIC
- GEODET zaměření PLOTY, VJEZD
- VEŘEJNÉ OSVĚTLENÍ – stávající (informativní zakres)
- KANALIZACE JEDNOTNÁ – stávající (informativní zakres)
- KANALIZACE VÝTLAK – stávající (informativní zakres)
- VODOVOD – stávající (informativní zakres)
- SDĚLOVACÍ KABEL – stávající (informativní zakres)
- STL PLYNOVOD – stávající (informativní zakres)
- NTL PLYNOVOD – stávající (informativní zakres)
- NN PODZEMNÍ ELEKTRO – stávající (inf. zakres)
- KANALIZAČNÍ PŘÍPOJKA PP SN10 DN200

POZNÁMKA: Únosnost pláně Edef2 min. 45 MPa, jestli nebude splněn musí se plán upravit např. výměna zeminy za ŠD, vápnění zeminy, geotextílie např. NETEX S 300 atd... Při zásahu sdělovacích vedení do konstrukčních vrstev nutná konzultace s pracovníkem správce sítí.

| | | | | | |
|-------------------------|--------|--------------------|-------------|--------------|----------------------------|
| | | | | | |
| | | | | | |
| ZMĚNA Č. / VARIANTA Č.: | DATUM: | HLAVNÍ PROJEKTANT: | VYPRACOVAL: | KONTROLOVAL: | AUTORIZOVANÝ TECH. / ING.: |

Tato dokumentace je výhradním duševním a obchodním vlastnictvím zpracovatele. Pořizování kopií tohoto dokumentu nebo jeho částí, případně jeho předávání třetím osobám bez písemného souhlasu zpracovatele je nepřipustné. Zneužitím se vystavuje osoby nebezpečí trestního stíhání.

| | | | | |
|---|--------------------|--------------|----------------------------|--|
| HLAVNÍ PROJEKTANT: | VYPRACOVAL: | KONTROLOVAL: | AUTORIZOVANÝ TECH. / ING.: | Zpracovatel PD: <div></div> |
| | Ing.Vladimír Dulík | | Ing.Vladimír Dulík | |
| | | | | |
| | | | | |
| KATASTRÁLNÍ ÚZEMÍ: k.ú. CHRUDIM [654299] STAVEBNÍ ÚŘAD: CHRUDIM | | | | |
| INVESTOR: MĚSTO CHRUDIM, Resselovo náměstí 77, 537 01 Chrudim I IČO: 00270211 | | | | |
| NÁZEV AKCE: <div>Úprava části zpevněné plochy na st.p. 1167/2 v k.ú. Chrudim</div> | | | | |
| ROZSAH PD : Projektová dokumentace dle vyhlášky č. 405/2017 Sb., příloha č.11 k vyhlášce č. 499/2006 Sb. Rozsah a obsah dokumentace pro vydání společného povolení stavby D, S, MK a VÚK | | | | |
| OBJEKT: SO 101 - ZPEVNĚNÁ PLOCHA | | | | ZAKÁZKOVÉ ČÍSLO : ARCHIVNÍ ČÍSLO : DATUM : duben 2021 FORMÁT: 4 x A4 |
| NÁZEV VÝKRESU: SITUACE ZPEVNĚNÉ PLOCHY | | | | |
| MĚŘITKO: 1:150 | | | | Č.PARÉ: < |

Stupeň PD : stavební řízení - SPOLEČNÉ POVOLENÍ