
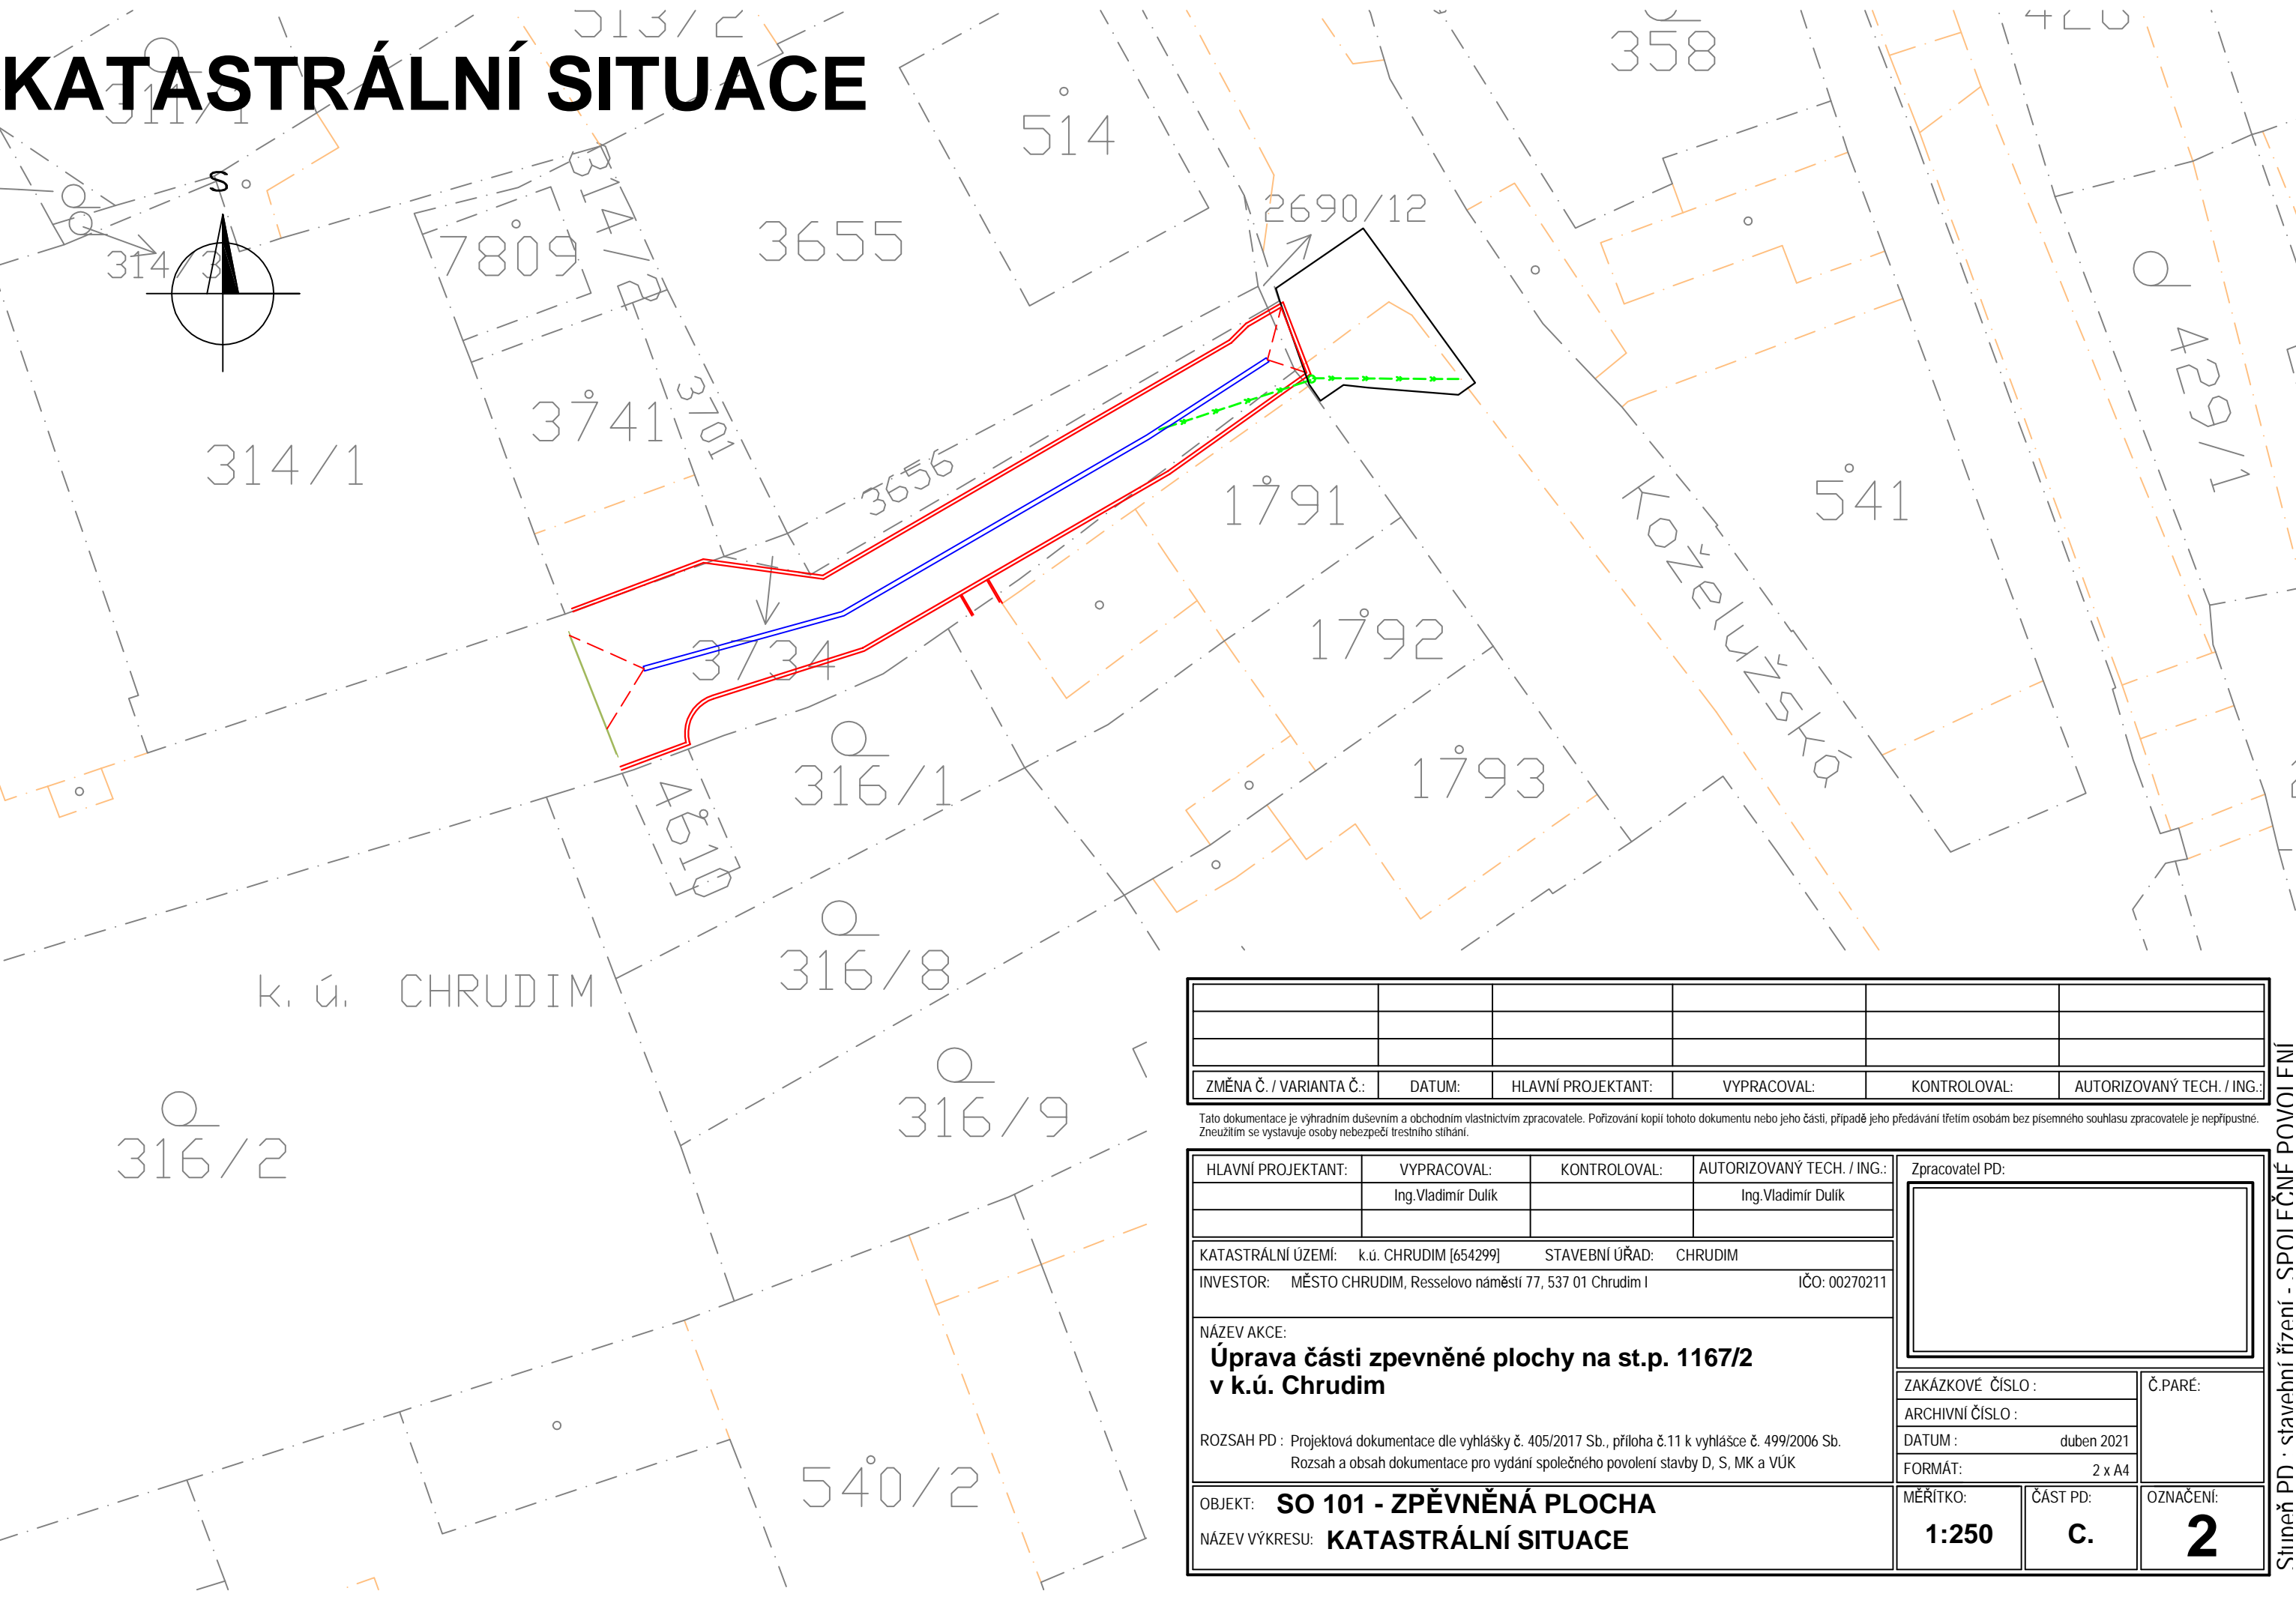


KATASTRÁLNÍ SITUACE

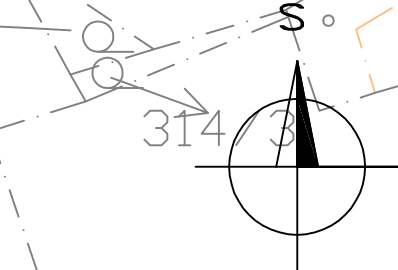

ZMĚNA Č. / VARIANTA Č.:	DATUM:	HLAVNÍ PROJEKTANT:	VYPRACOVAL:	KONTROLOVAL:	AUTORIZOVANÝ TECH. / ING.:

Tato dokumentace je výhradním duševním a obchodním vlastnictvím zpracovatele. Pořizování kopií tohoto dokumentu nebo jeho části, případě jeho předávání třetím osobám bez písemného souhlasu zpracovatele je nepřipustné. Zneužitím se vystavuje osoby nebezpečí trestního stíhání.

HLAVNÍ PROJEKTANT:		VYPRACOVAL:	KONTROLOVAL:	AUTORIZOVANÝ TECH. / ING.:	Zpracovatel PD:		
		Ing.Vladimír Dulík		Ing.Vladimír Dulík	<div></div>		
KATASTRÁLNÍ ÚZEMÍ: k.ú. CHRUDIM [654299] STAVEBNÍ ÚŘAD: CHRUDIM							
INVESTOR: MĚSTO CHRUDIM, Resselovo náměstí 77, 537 01 Chrudim I IČO: 00270211							
NÁZEV AKCE:							
Úprava části zpevněné plochy na st.p. 1167/2 v k.ú. Chrudim							
ROZSAH PD : Projektová dokumentace dle vyhlášky č. 405/2017 Sb., příloha č.11 k vyhlášce č. 499/2006 Sb. Rozsah a obsah dokumentace pro vydání společného povolení stavby D, S, MK a VÚK							
OBJEKT: SO 101 - ZPĚVNĚNÁ PLOCHA NÁZEV VÝKRESU: KATASTRÁLNÍ SITUACE					ZAKÁZKOVÉ ČÍSLO :		Č.PARÉ:
					ARCHIVNÍ ČÍSLO :		
					DATUM : duben 2021		
					FORMÁT: 2 x A4		
MĚŘÍTKO:					ČÁST PD:	OZNAČENÍ:	
1:250					C.	2	

Stupeň PD - stavební řízení - SPOJENÉ POVOLENÍ