
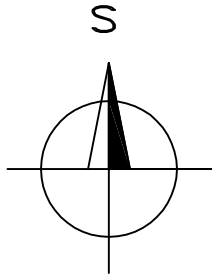


KOORDINAČNÍ SITUAČNÍ VÝKRES

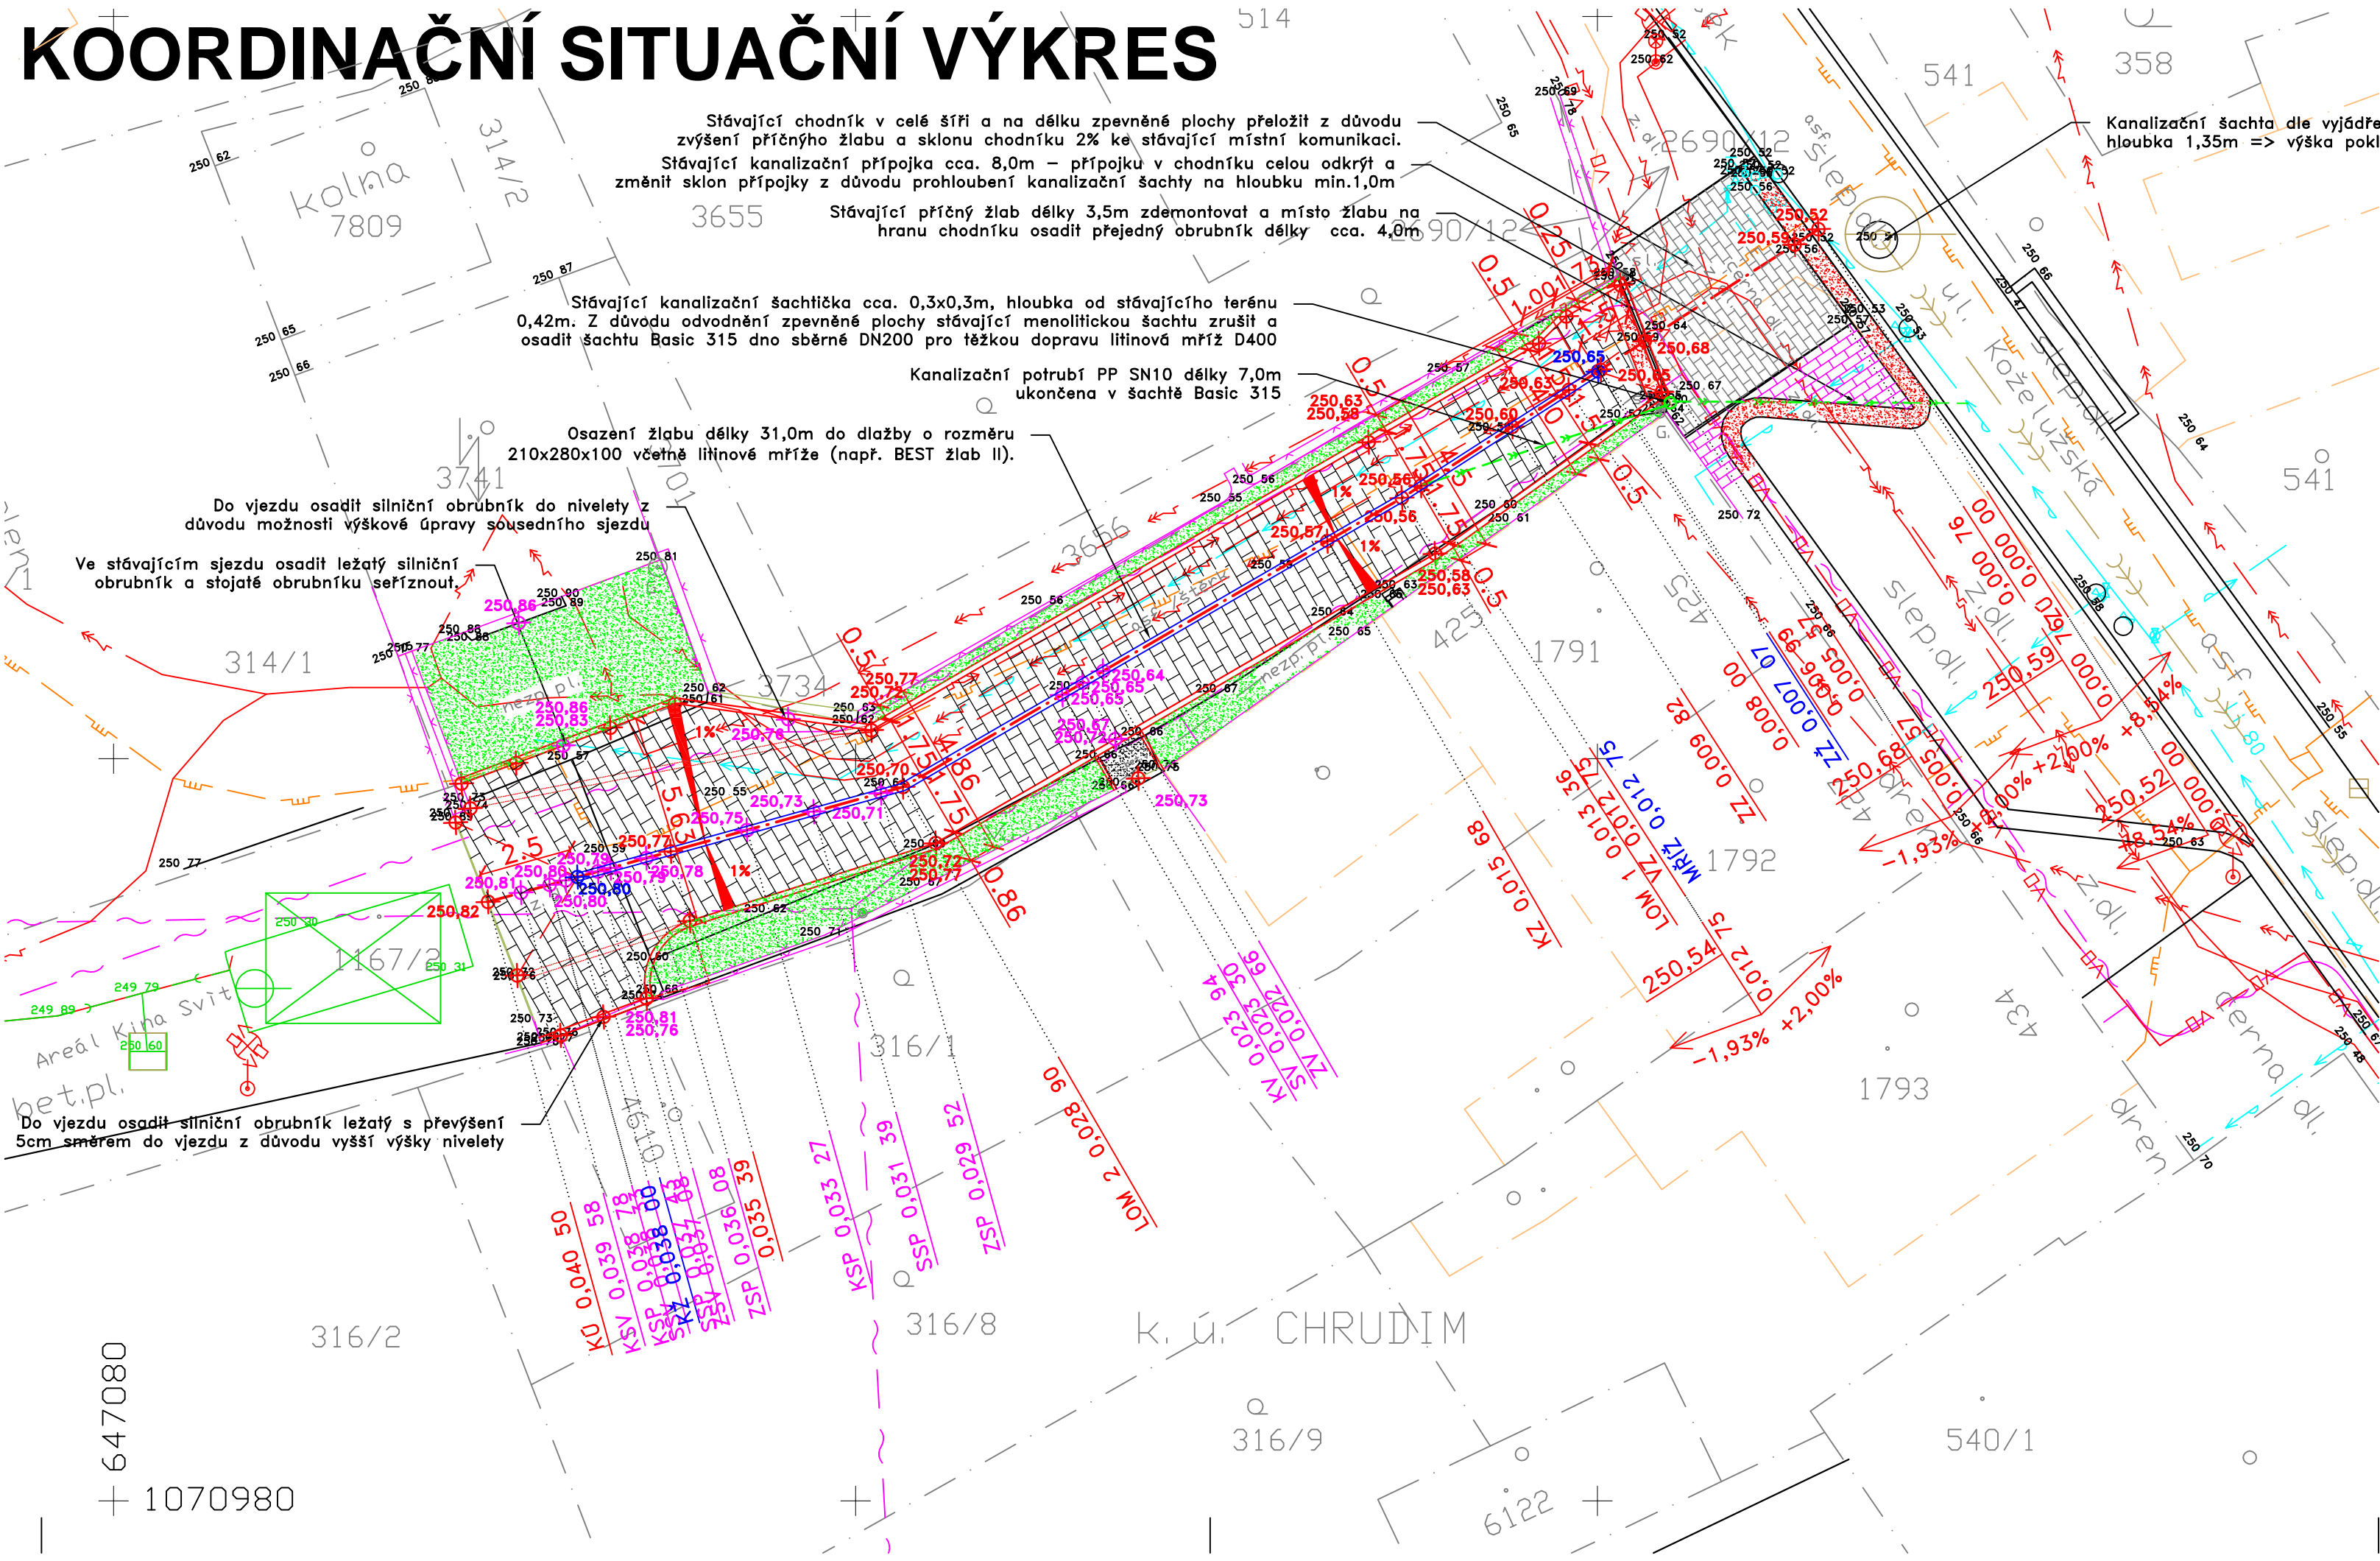

ZNAČENÍ POVRCHŮ:

- stávající CHODNÍK / KOMUNIKACE
- CHODNÍK SJEZD – stávající, přeskládat
- CHODNÍK – stávající, přeskládat
- ZPEVNĚNÁ PLOCHA – zámková dlažba PARKETA 20x10x10 šedé barvy
- VSTUP – zámková dlažba PARKETA 20x10x6 šedé barvy
- SIGNÁLNÍ PÁS – zámková dlažba PARKETA 20x10x10 červené barvy slepecká
- ZELEŇ

LEGENDA:

- BETONOVÁ OBRUBA ŠÍŘKY 15cm, PŘEVÝŠENÍ +5cm
- OSA KOMUNIKACE, OSA JÍZDNÍHO PRUHU
- ODVODŇOVACÍ ŽLAB VČETNĚ LITINOVÉ MŘÍŽE
- PŘÍČNÝ SKLON KOMUNIKACE
- PROJEKTOVÁ VÝŠKA (červená, fialová, modrá)
- RAMPA SKLON
- ŠACHTA KANALIZAČNÍ
- VPUSŤ
- VODOVODNÍ ŠOUPÁTKO
- DOPRAVNÍ ZNAČKA
- STROM
- KATASTR NEMOVITOSTÍ hlavní/vedlejší
- GEODET zaměření SILNIC
- GEODET zaměření PLOTY, VSTUP, VJEZD
- VEŘEJNÉ OSVĚTLENÍ – stávající (informativní zákres)
- KANALIZACE JEDNOTNÁ – stávající (informativní zákres)
- KANALIZACE VÝTLAK – stávající (informativní zákres)
- VODOVOD – stávající (informativní zákres)
- SDĚLOVACÍ KABEL – stávající (informativní zákres)
- STL PLYNOVOD – stávající (informativní zákres)
- NTL PLYNOVOD – stávající (informativní zákres)
- NN PODZEMNÍ ELEKTRO – stávající (inf. zákres)
- KANALIZAČNÍ PŘÍPOJKA PP SN10 DN200

POZNÁMKA: Únosnost pláně Edef2 min. 45 MPa, jestli nebude splněn musí se plán upravit např. výměna zeminy za ŠD, vápnění zeminy, geotextílie např. NETEX S 300 atd... Při zásahu sdělovacích vedení do konstrukčních vrstev nutná konzultace s pracovníkem správce sítí.

ZMĚNA Č. / VARIANTA Č.:	DATUM:	HLAVNÍ PROJEKTANT:	VYPRACOVAL:	KONTROLOVAL:	AUTORIZOVANÝ TECH. / ING.:

Tato dokumentace je výhradním duševním a obchodním vlastnictvím zpracovatele. Požování kopii tohoto dokumentu nebo jeho částí, případě jeho předávání třetím osobám bez písemného souhlasu zpracovatele je nepřipustné. Zneužitím se vystavuje osoby nebezpečí trestního stíhání.

HLAVNÍ PROJEKTANT:		VYPRACOVAL:		KONTROLOVAL:		AUTORIZOVANÝ TECH. / ING.:		Zpracovatel PD: <div></div>	
		Ing.Vladimír Dulík				Ing.Vladimír Dulík			
KATASTRÁLNÍ ÚZEMÍ: k.ú. CHRUDIM [654299] STAVEBNÍ ÚŘAD: CHRUDIM									
INVESTOR: MĚSTO CHRUDIM, Resselovo náměstí 77, 537 01 Chrudim I IČO: 00270211									
NÁZEV AKCE: <div>Úprava části zpevněné plochy na st.p. 1167/2 v k.ú. Chrudim</div>									
ROZSAH PD : Projektová dokumentace dle vyhlášky č. 405/2017 Sb., příloha č.11 k vyhlášce č. 499/2006 Sb. Rozsah a obsah dokumentace pro vydání společného povolení stavby D, S, MK a VÚK									
OBJEKT: SO 101 - ZPĚVNĚNÁ PLOCHA						ZAKÁZKOVÉ ČÍSLO :		Č.PARÉ:	
						ARCHIVNÍ ČÍSLO :			
NÁZEV VÝKRESU: KOORDINAČNÍ SITUAČNÍ VÝKRES						DATUM : duben 2021			
						FORMÁT: 4 x A4			
MĚŘÍTKO: 1:150						ČÁST PD: C		OZNAČENÍ: 3	

Stupeň PD : stavební řízení - SPOLEČNÉ POVOLENÍ