


SCHÉMA STOUPAČEK SPLAŠKOVÉ KANALIZACE

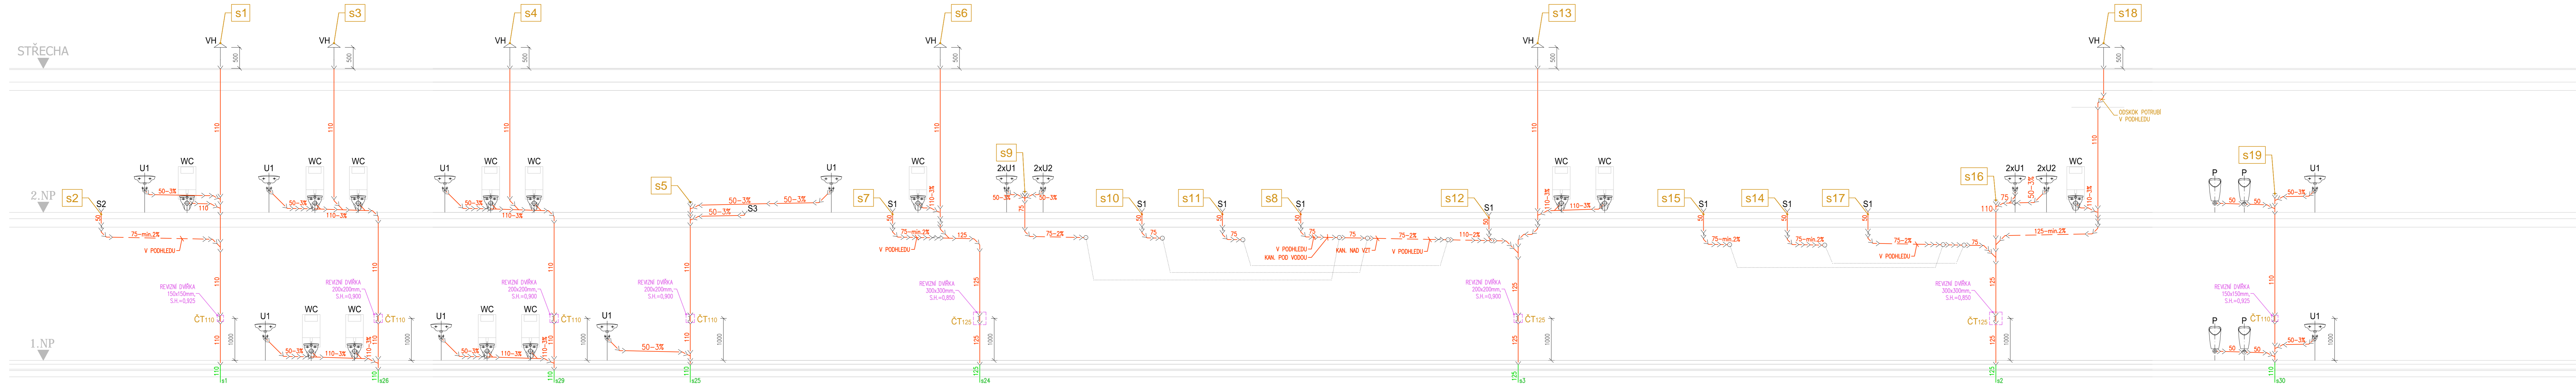

±0,000=276,80

PŘÍSTAVBA A REKONSTRUKCE SPORTOVNÍ HALY CHRUDIM, I. ETAPA					
Tyršovo náměstí č.p. 249 a 12, Chrudim II, k.ú. Chrudim p.č. st. 990, st. 1095 a 515/2					
SPEC. OBJEDNATEL	Investor:				Č.pará
	Město Chrudim, Resselovo náměstí 77, Chrudim 537 01				
GENÉRALNÍ PROJEKTANT	Objednatel:				Autorizováno
	Město Chrudim, Resselovo náměstí 77, Chrudim 537 01				
PROJEKCE CZ	Zodpovědný projektant		Hlavní inženýr projektu		Kreslil
	Ing. Otakar VAŠÁK		Ing. Otakar VAŠÁK		
PROJEKTANT ČÁSTI	Ing. Otakar VAŠÁK				Autorizováno
	PROJEKCE CZ S.R.O., Tovární 290, Chrudim 537 01 tel.: +420 469 622 833,				
IDENTIFIKACE PROJEKTU	Zodpovědný projektant		Vyracoval		Kreslil
	Ing. Jaroslav BELOHRADESKÝ		Tomáš AUBRECHT		
UNIVERS Světlá nad Sázavou, s.r.o., Sázkavka 113, 582 44 Sázkavka, tel.: +420 775 723 275					
stupeň dokumentace:		profesní část:	datum expedice:	datum editace:	měřítko:
DPS		D.1.4.a - ZT1	03/2022	03/2022	1:50
zakázka:		název výkresu:			číslo výkresu:
62018		SCHÉMA STOUPAČEK SPLAŠKOVÉ KANALIZACE			D.1.4.a-19