


KATASTRÁLNÍ SITUAČNÍ VÝKRES

Měřítko: 1:1 000

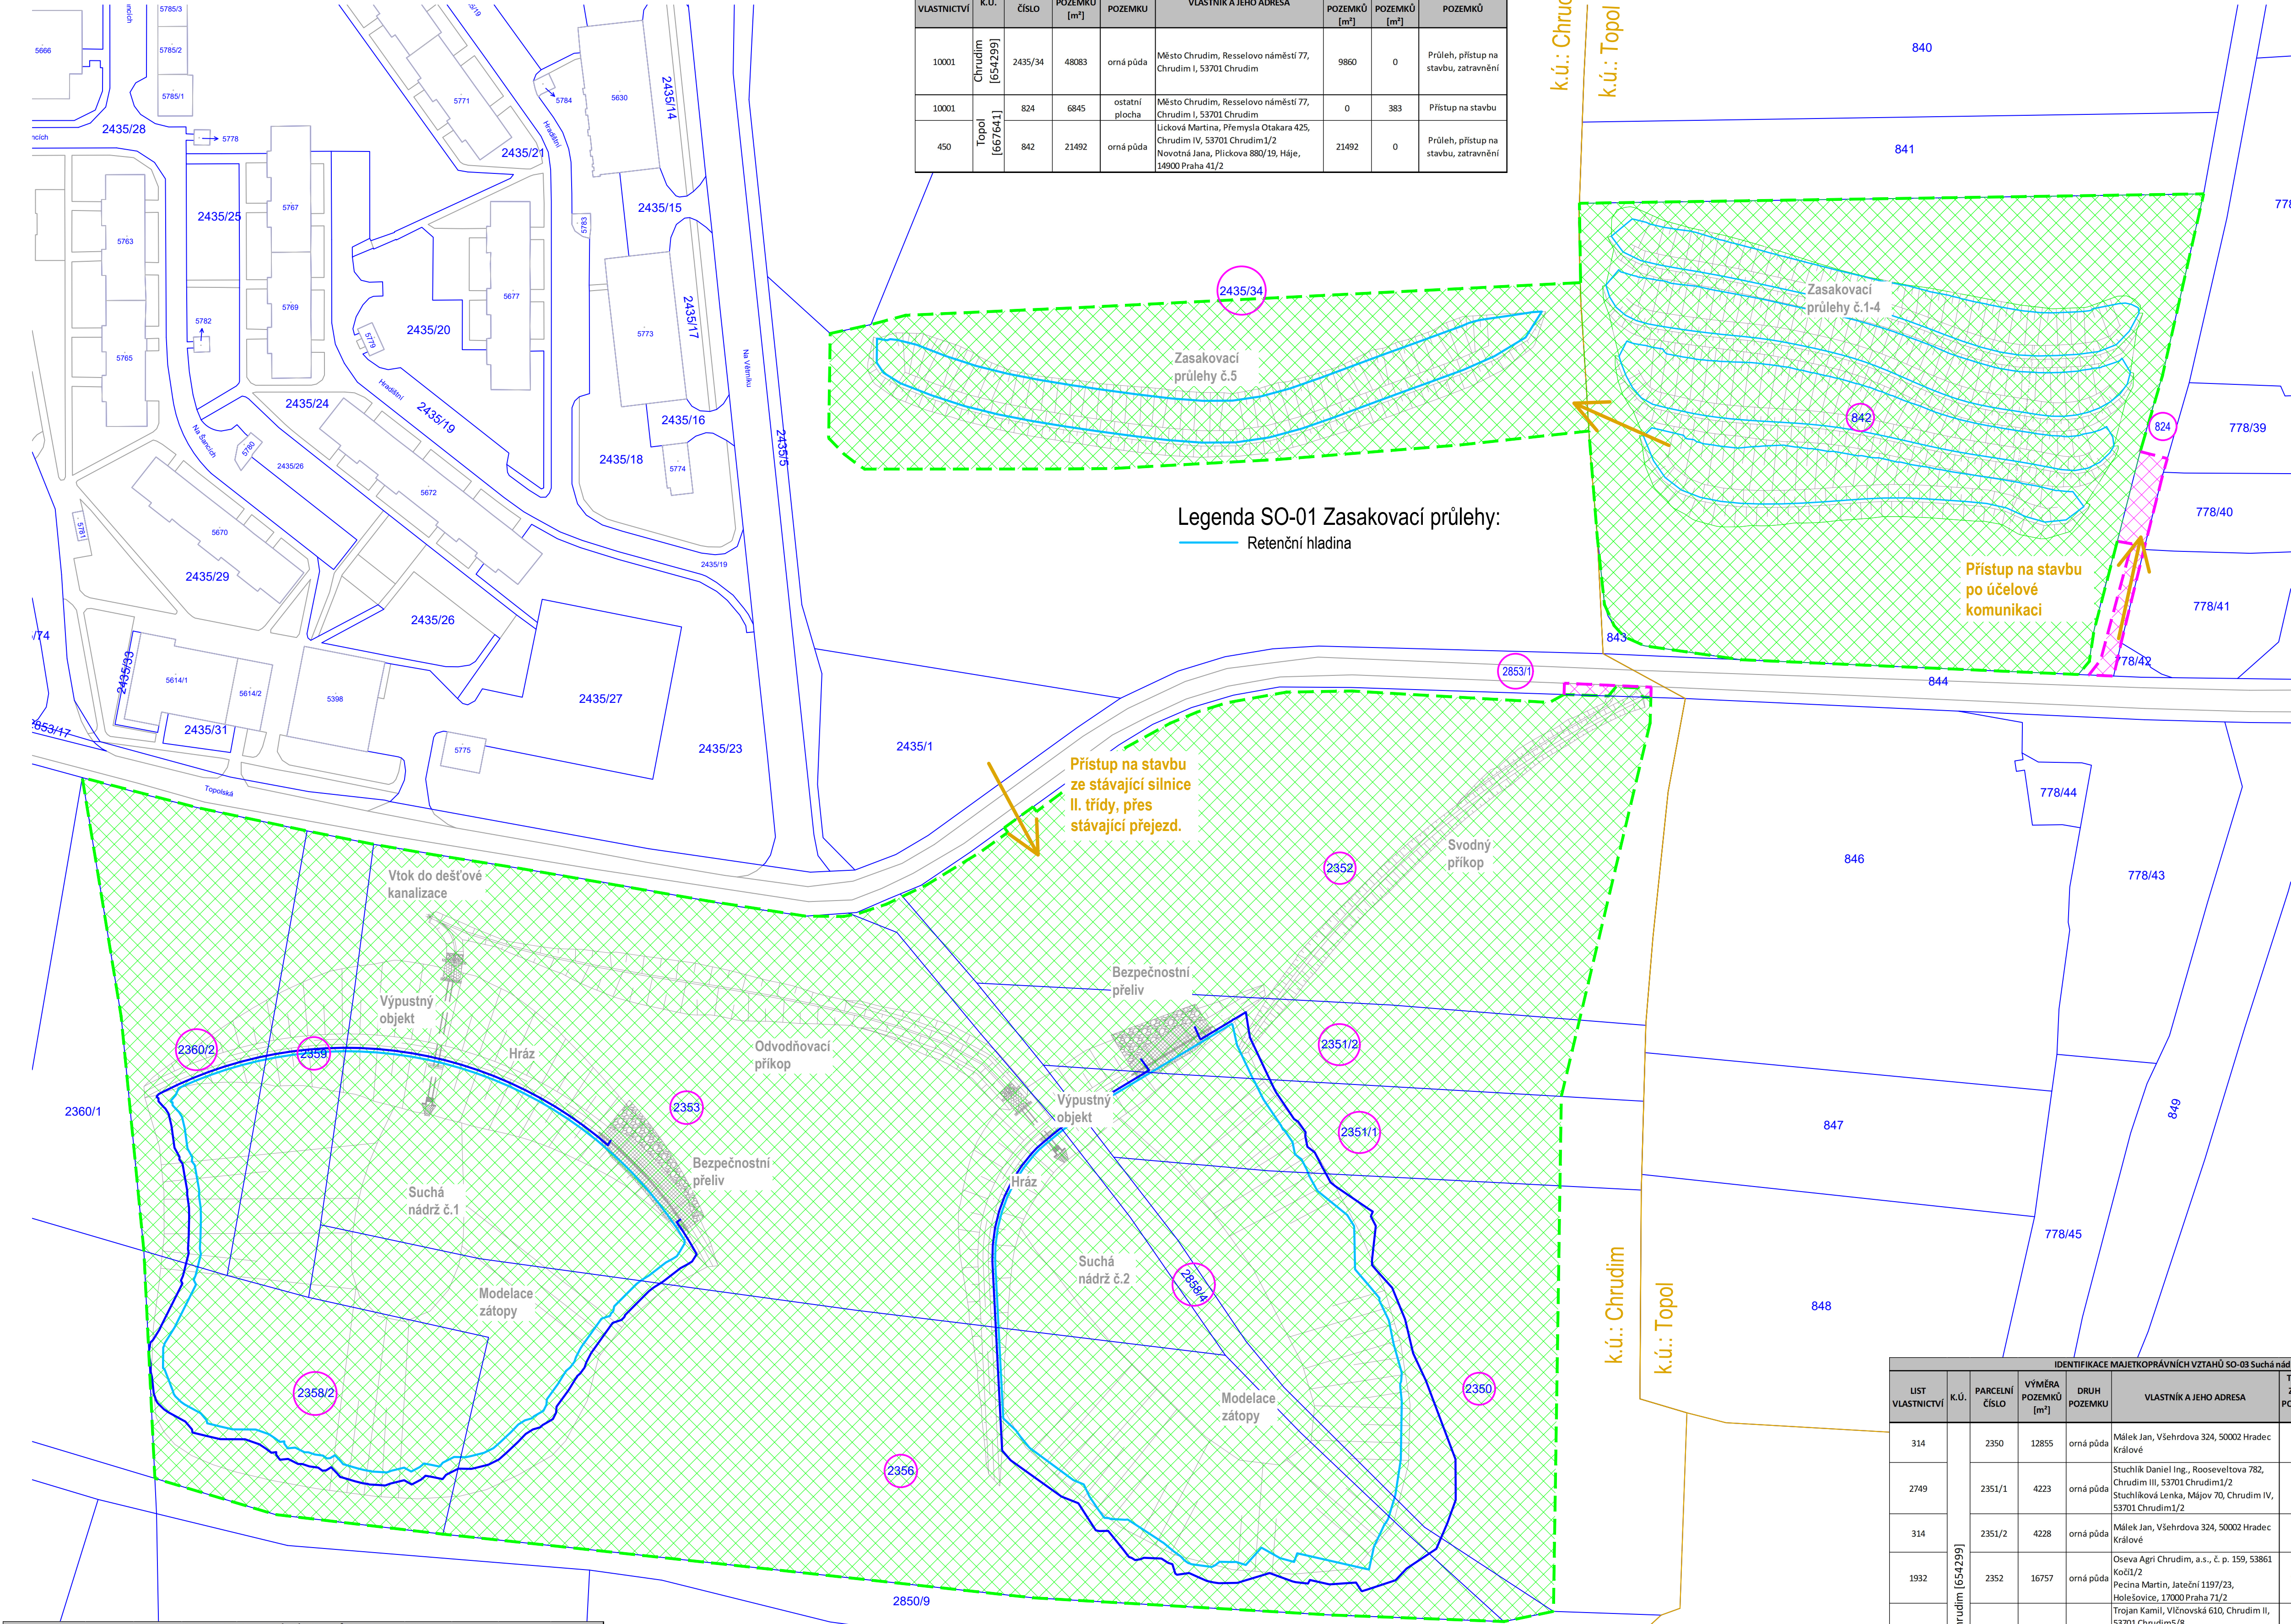

IDENTIFIKACE MAJETKOPRÁVNÍCH VZTAHŮ SO-01 Zasakovací průlehy						
LIST VLASTNICTVÍ	K.Ú.	PARCELNÍ ČÍSLO	VÝMĚRA POZEMKŮ [m²]	DRUH POZEMKU	VLASTNÍK A JEHO ADRESA	ZPŮSOB DOTČENÍ POZEMKŮ
10001	Chrudim	2435/34	48083	orná půda	Město Chrudim, Resselovo náměstí 77, Chrudim I, 53701 Chrudim	Průleh, přístup na stavbu, zatravnění
10001	Topol	824	6845	ostatní plocha	Město Chrudim, Resselovo náměstí 77, Chrudim I, 53701 Chrudim	Přístup na stavbu
450	Topol	842	21492	orná půda	Licková Martina, Přemysla Otakara 425, Chrudim IV, 53701 Chrudim I/2 Novotná Jana, Plickova 880/19, Hájje, 16800 Praha 41/2	Průleh, přístup na stavbu, zatravnění

Legenda SO-01 Zasakovací průlehy:  
Retenční hladina

Přístup na stavbu ze stávající silnice II. třídy, přes stávající přejezd.

Přístup na stavbu po účelové komunikaci

IDENTIFIKACE MAJETKOPRÁVNÍCH VZTAHŮ SO-02 Suchá nádrž č.1						
LIST VLASTNICTVÍ	K.Ú.	PARCELNÍ ČÍSLO	VÝMĚRA POZEMKŮ [m²]	DRUH POZEMKU	VLASTNÍK A JEHO ADRESA	ZPŮSOB DOTČENÍ POZEMKŮ
13760	Chrudim [654299]	2353	23513	orná půda	Trojan Kamil, Vičnovská 610, Chrudim II, 53701 Chrudim5/8 Trojan Michal, Vičnovská 734, Chrudim II, 53701 Chrudim3/8	Suchá nádrž, přístup na stavbu, zatravnění
10001		2356	20900	orná půda	Město Chrudim, Resselovo náměstí 77, Chrudim I, 53701 Chrudim	Suchá nádrž, přístup na stavbu, zatravnění
5362		2358/2	5783	orná půda	Fialová Karolína Ing., Skotská 799/1, Vokovice, 16000 Praha 6	Suchá nádrž, přístup na stavbu, zatravnění
5362		2359	2929	orná půda	Fialová Karolína Ing., Skotská 799/1, Vokovice, 16000 Praha 6	Suchá nádrž, přístup na stavbu, zatravnění
13760		2360/2	5745	orná půda	Trojan Kamil, Vičnovská 610, Chrudim II, 53701 Chrudim5/8 Trojan Michal, Vičnovská 734, Chrudim II, 53701 Chrudim3/8	Suchá nádrž, přístup na stavbu, zatravnění

Legenda SO-02 Suchá nádrž č.1:  
Hladina při Q100 - 269,70 m n.m.  
Maximální hladina při Q100 - 269,95 m n.m.

Legenda SO-03 Suchá nádrž č.2:  
Hladina při Q50 - 268,70 m n.m.  
Maximální hladina při Q100 - 268,90 m n.m.

IDENTIFIKACE MAJETKOPRÁVNÍCH VZTAHŮ SO-03 Suchá nádrž č.2						
LIST VLASTNICTVÍ	K.Ú.	PARCELNÍ ČÍSLO	VÝMĚRA POZEMKŮ [m²]	DRUH POZEMKU	VLASTNÍK A JEHO ADRESA	ZPŮSOB DOTČENÍ POZEMKŮ
314	Chrudim [654299]	2350	12855	orná půda	Málek Jan, Všeckova 324, 50002 Hradec Králové	Suchá nádrž, přístup na stavbu, zatravnění
2749		2351/1	4223	orná půda	Stuchlík Daniel Ing., Rooseveltova 782, Chrudim II, 53701 Chrudim I/2 Stuchlíková Lenka, Májov 70, Chrudim IV, 53701 Chrudim I/2	Suchá nádrž, přístup na stavbu, zatravnění
314		2351/2	4228	orná půda	Málek Jan, Všeckova 324, 50002 Hradec Králové	Suchá nádrž, přístup na stavbu, zatravnění
1932		2352	16757	orná půda	Oseva Agri Chrudim, a.s., č. p. 159, 53861 Kočí/2 Pecina Martin, Jateční 1197/23, Holešovice, 12000 Praha 71/2	Příkop, přístup na stavbu, zatravnění
13760		2353	23513	orná půda	Trojan Kamil, Vičnovská 610, Chrudim II, 53701 Chrudim5/8 Trojan Michal, Vičnovská 734, Chrudim II, 53701 Chrudim3/8	Suchá nádrž a příkop, přístup na stavbu, zatravnění
10001		2356	20900	orná půda	Město Chrudim, Resselovo náměstí 77, Chrudim I, 53701 Chrudim	Suchá nádrž, přístup na stavbu, zatravnění
154		2853/1	11521	ostatní plocha	Správa a údržba silnic Pardubického kraje, Doubravice 98, 53353 Pardubice	Příkop, přístup na stavbu
10002		2858/4	2024	orná půda	Státní pozemkový úřad, Husinecká 1024/11a, Žižkov, 13000 Praha 3	Suchá nádrž, přístup na stavbu, zatravnění

Legenda:  
Hrana návrhu  
Hranice trvalého záboru  
Hranice dočasného záboru  
Hranice parcel katastru nemovitostí  
Číslo parcely dle KN  
2018  
Hranice katastru nemovitostí  
Dotčené parcely stavbou dle KN  
Dočasný zábor  
Trvalý zábor

polohový souřadnicový systém S-JTSK  
výškový systém - Bpv

**ENVICONS s.r.o.**  
Státní a provozovna společnosti  
Hradec Králové 508  
533 52 Pardubice - Pátek  
Tel. / FAX: +420 466 531 787  
info@envicons.cz • www.envicons.cz

**Datum / Date:** 4/2022  
**Zadávací č. / Job No.:** 33/2021  
**Stupeň / Stage:** DÚR  
**Kraj / Region:** Pardubický  
**Stavbař / Client:** MěU Chrudim  
**Katastrální území / Cadastral Area:** Chrudim, Topol  
**Objednatel / Client:** Město Chrudim  
**Alce / Project:**

**Přírodě blízká protipovodňová opatření Chrudim - Stromovka**

**Stavbař / Building construction:**

**Název / Title:** Katastrální situační výkres

**Zodpovědný projektant / Responsible designer:** Ing. Štěpán Plodek  
**Kontroloval / Checked by:** Ing. Jiří Šubrt  
**Návrh vypracoval / Elaborated by:** Ing. Aleš Hejman  
**Měřítko / Scale:** 1:1 000  
**Výkres č. / DWG No.:** C.2