Tabulka místností

Číslo	Název	Plocha [m²]	Podlaha	STĚNY	STROP
2.01	HALA	29,72	DLAŽBA KERAMICKÁ	LINKRUSTA/MALBA	KLENBA SV.3630–4160
2.02a	WC CHLAPCI – PŘEDSÍŇ	6,57	DLAŽBA KERAMICKÁ	KER. OBKLAD/MALBA	MINERAL. PODHLED SV 3600
2.02b	WC CHLAPCI	11,90	DLAŽBA KERAMICKÁ	KER. OBKLAD/MALBA	MINERAL. PODHLED SV 3600
2.03	KANCELÁŘ	16,68	DTD+PVC	MALBA	MINERAL. PODHLED SV3600
2.04	ŘEDITELNA	23,05	DTD+PVC	MALBA	MINERAL. PODHLED SV3600
2.05	UČEBNA	61,51	DTD+PVC	MALBA	MINERAL. PODHLED SV3600
2.06	UČEBNA	52,55	DTD+PVC	MALBA	MINERAL. PODHLED SV3600
2.07	CHODBA	34,62	DLAŽBA KERAMICKÁ	LINKRUSTA/MALBA	TRÁMOVÝ+OMÍTKA SV3930/3860
2.08	UČEBNA	77,83	DTD+PVC	MALBA	MINERAL. PODHLED SV3600
2.09	KABINET	20,61	DTD+PVC	MALBA	MINERAL. PODHLED SV3600
2.10	UČEBNA	61,61	DTD+PVC	MALBA	MINERAL. PODHLED SV3600
2.11	SBOROVNA	45,67	DTD+PVC	MALBA	MINERAL. PODHLED SV3600
2.12	HALA	36,74	DLAŽBA KERAMICKÁ	LINKRUSTA/MALBA	KLENBA SV3450–4170
2.13	CHODBA	6,51	DLAŽBA KERAMICKÁ	LINKRUSTA/MALBA	KLENBA SV3890–4020
2.14a	ŠATNA ÚKLID	7,77	BETON+PVC	MALBA	MINERAL. PODHLED SV3450
2.14b	WC UČITELÉ PŘEDSÍŇ	2,40	DLAŽBA KERAMICKÁ	KER. OBKLAD/MALBA	MINERAL. PODHLED SV3450
2.14c	WC UČITELÉ	1,60	DLAŽBA KERAMICKÁ	KER. OBKLAD/MALBA	MINERAL. PODHLED SV3450
2.15a	WC DÍVKY – PŘEDSÍŇ	5,78	DLAŽBA KERAMICKÁ	KER. OBKLAD/MALBA	MINERAL. PODHLED SV3450
2.15b	WC DÍVKY	10,90	DLAŽBA KERAMICKÁ	KER. OBKLAD/MALBA	MINERAL. PODHLED SV3450
2.16	SCHODIŠTĚ	23,2	DLAŽBA KERAMICKÁ	LINKRUSTA/MALBA	KLENBA/STUPNĚ
2.17	SPOJOVACÍ CHODBA	8,9	DLAŽBA KERAMICKÁ	LINKRUSTA/MALBA	SDK SV2400/2170
2.18	SCHODIŠTĚ	21,89	DLAŽBA KERAMICKÁ	LINKRUSTA/MALBA	KLENBA/STUPNĚ

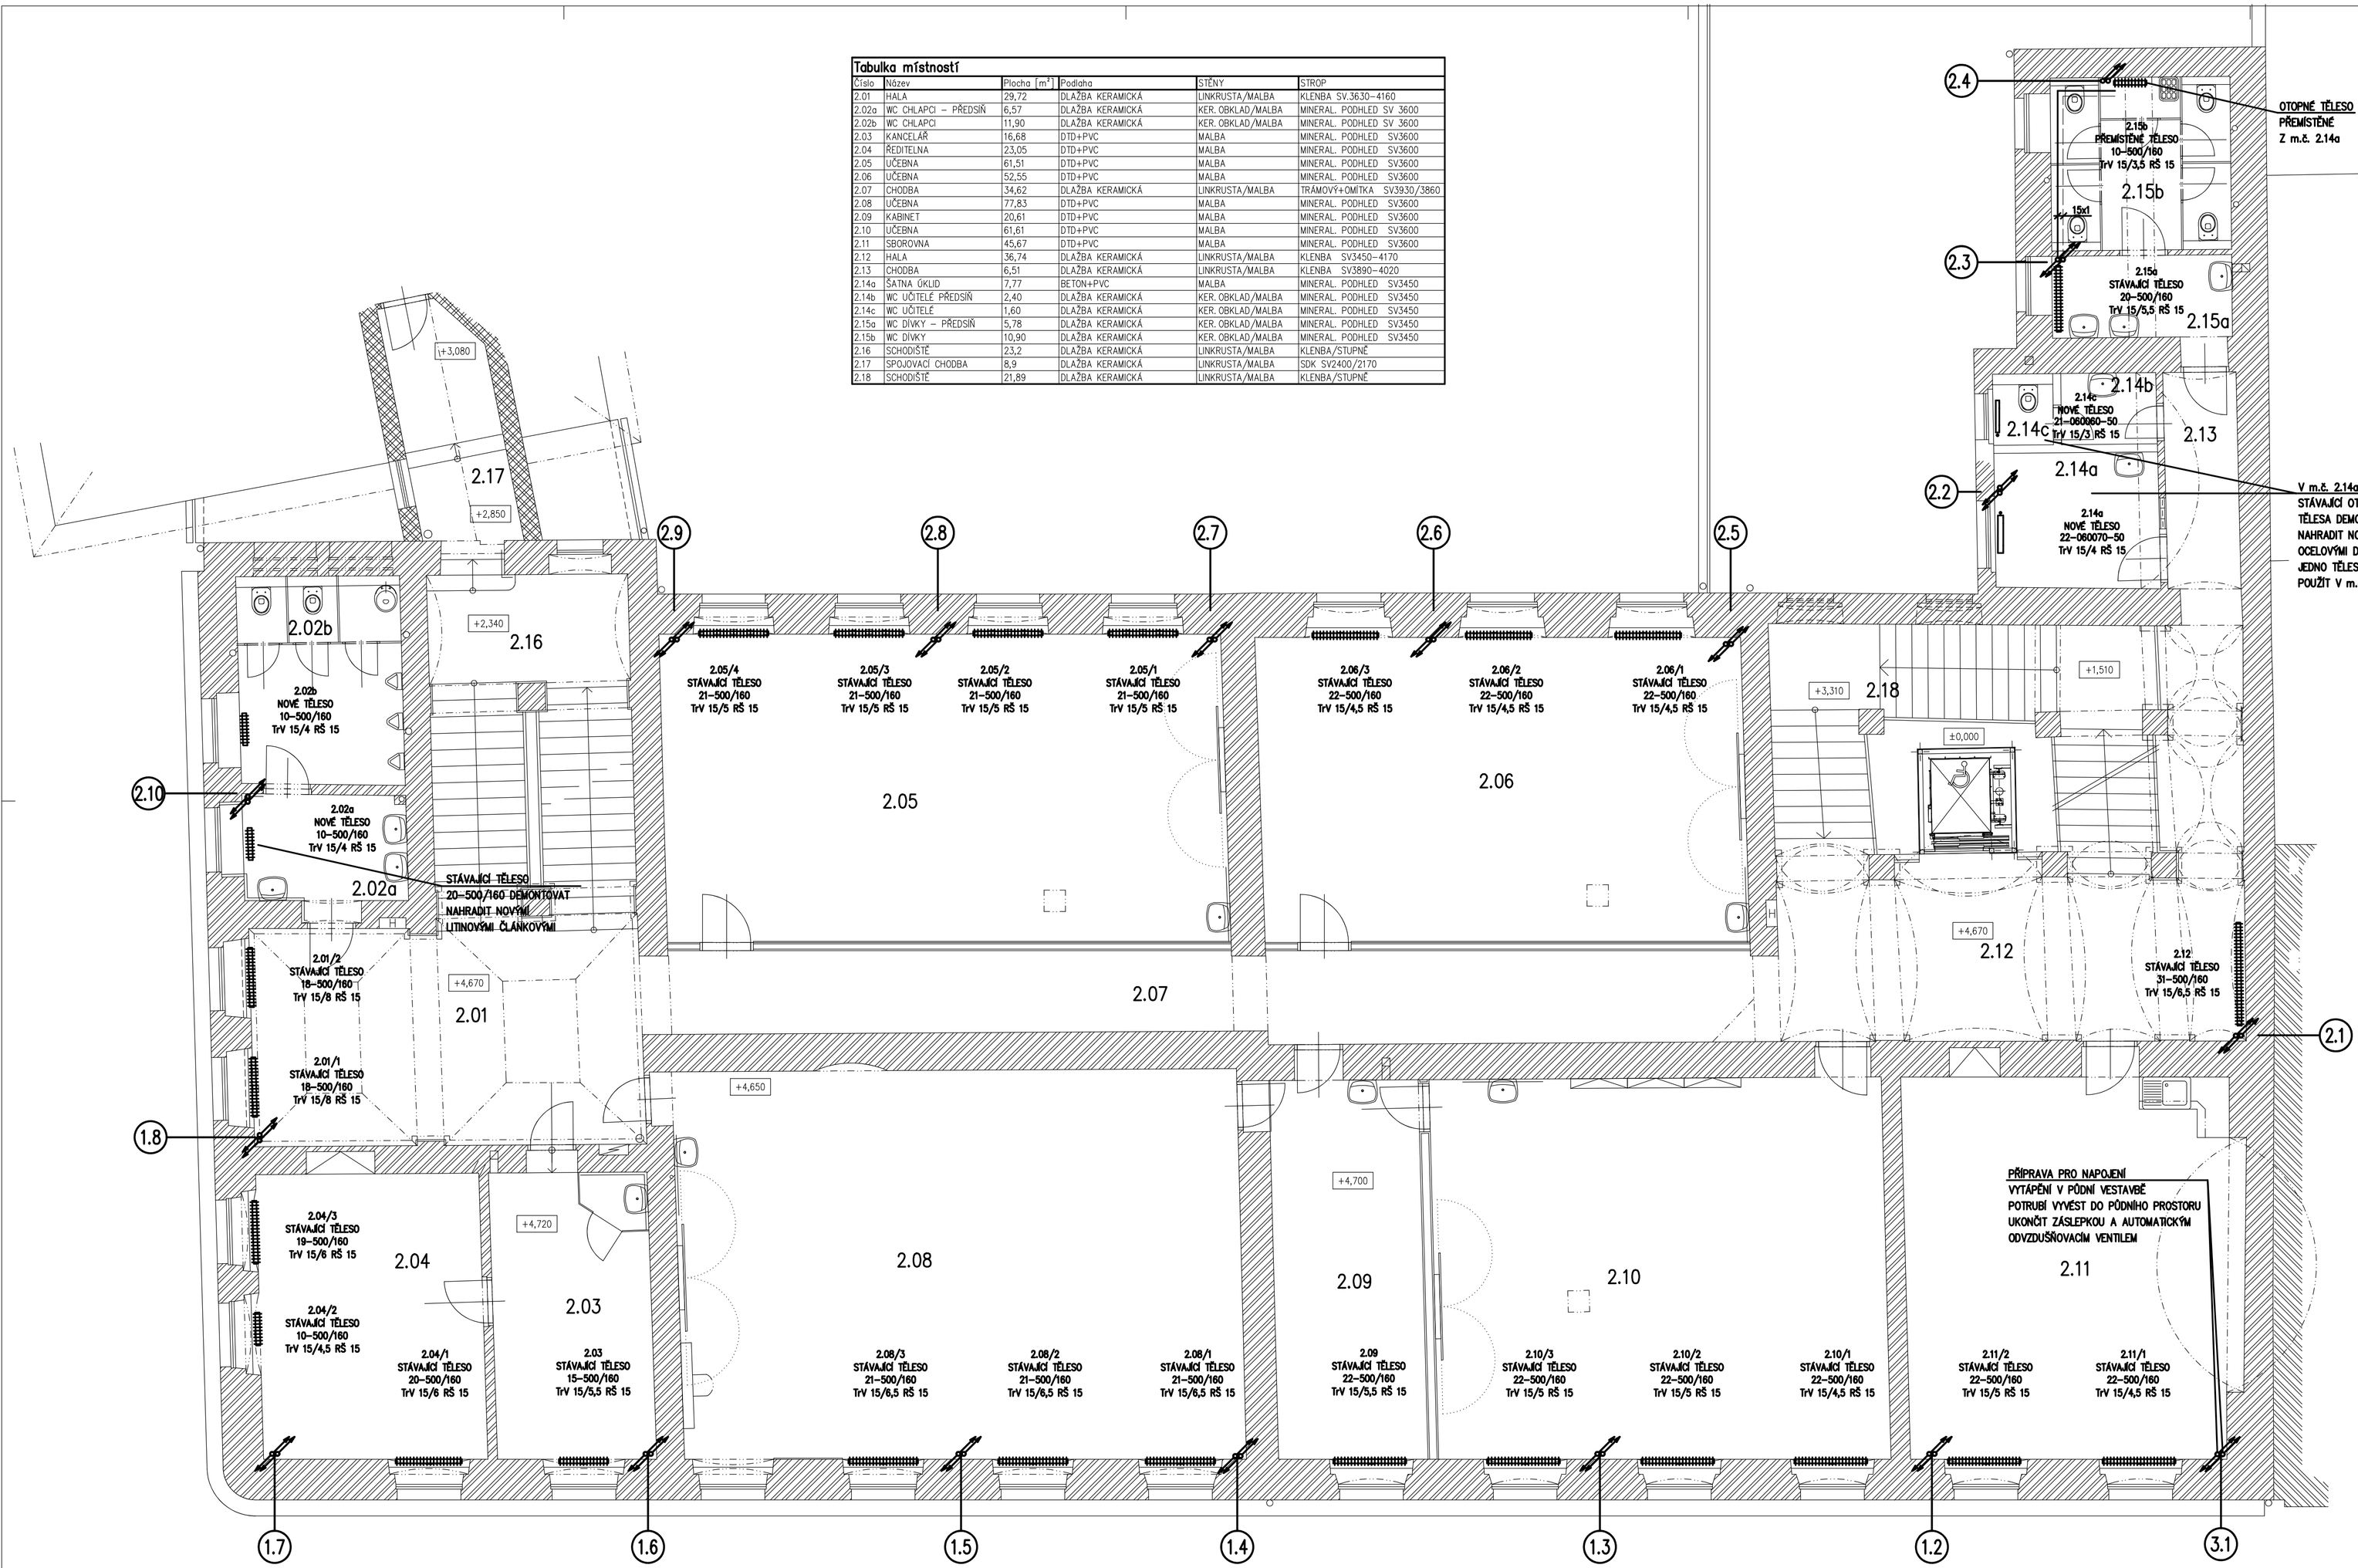

LEGENDA :

TrV – TERMOSTATICKÝ VENTIL
RŠ – RADIÁTOROVÉ ŠROUBENÍ

POZNÁMKA :

- NA VENTILY OTOPNÝCH TĚLES OSADIT TERMOSTATICKÉ HLAVICE
- STÁVAJÍCÍ LITINOVÁ TĚLESA DEMONTOVAT, OČISTIT, NATŘÍT ZPĚTNĚ NAMONTOVAT, OSADIT NOVÝMI ARMATURAMI
- POTRUBNÍ ROZVODY JSOU NAVRŽENY Z Cu TRUBEK

PROJEKTANT	VYPRACOVAL	KONTROLOVAL	PK Interiéry s.r.o. Sadová 168, 533 31 Pardubice kontakt: Štěkrova 827, 530 02 Pardubice e-mail: pk_interiery@centrum.cz	
INVESTOR: Město Chrudim, Resselova náměstí 77, 537 16 Chrudim IČO: 00270211			FORMÁT	10x A4
			DATUM	02.2023
MÍSTO STAVBY: ZŠ Husova 9, Chrudim			ÚČEL	DPS
ZŠ HUSOVA – REKONSTRUKCE VNITŘNÍCH INSTALACÍ A SANACE VLHKOSTI UČEBEN A ŠATEN			MĚŘÍTKO	
			Č.ZAKÁZKY	1431/09/2022
			ZMĚNA	
D.1 Dokumentace stavebního objektu D.1.4.4 – Ústřední vytápění			ČÍSLO KOPIE	
PŮDORYS 2.NP			ČÁST DOK. D.1.4	ČÍSLO VÝKRESU 403