


SCHÉMA MONTÁŽNÍCH DÍLŮ:

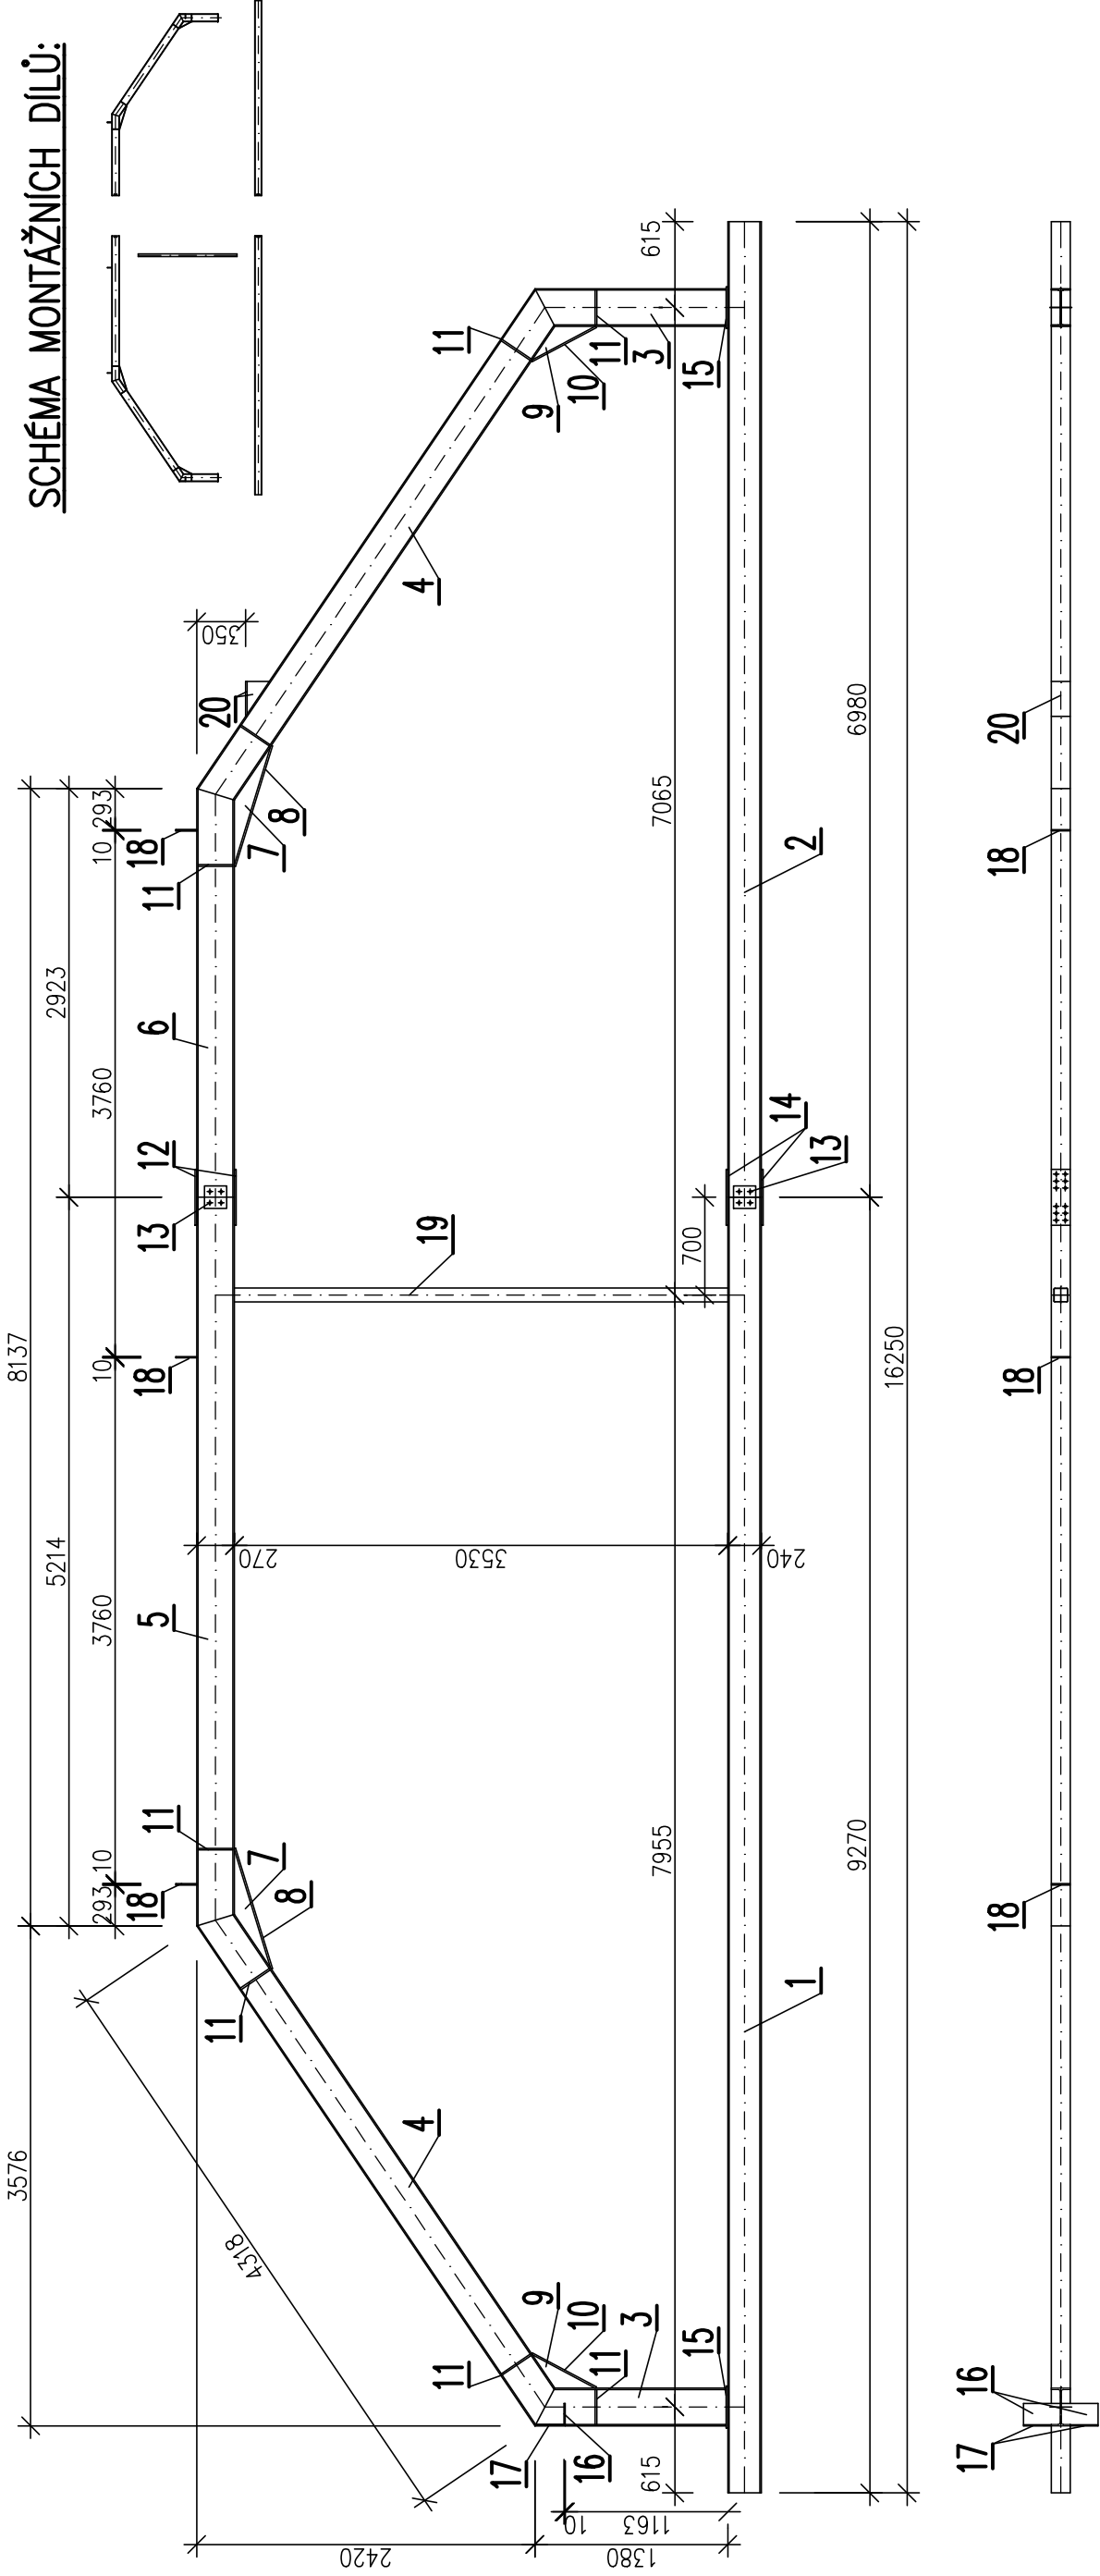

- TENTO VÝKRES NENÍ VÝROBNÍ DOKUMENTACÍ
- DODAVATEL ZAJISTÍ PŘED VÝROBOU VÝROBNÍ DOKUMENTACI OCELOVÉ KONSTRUKCE
- DETAILS SPOJŮ A RÁMOVÝCH ROHŮ VIZ.STATICKÝ VÝPOČET

PROJEKTANT	VYPRACOVAL	KONTROLOVAL				
			FORMÁT	2	A4	
			DATUM	8.2017		
			ÚČEL	DPS		
			MĚŘÍTKO	1:50		
			Č.ZAKÁZKY	1272/02/2017		
			ZMĚNA	1-2021		
			ČÍSLO KOPIE			
			ČÁST DOK.	1272_D.1.2	ČÍSLO VÝKRESU	112

KS	NÁZEV	POLOTOVAR	MAT-K	HM-1	HM-C	P0Z
2	P10-160x250mm	ČSN 42 5570	S235	3,15	6,30	20
1	TR.4H 100x100x4-3530	ČSN 42 5570	S235	42,68	42,68	19
3	P10-160x160mm	ČSN 42 5570	S235	2,01	6,03	18
2	P12-200x200mm	ČSN 42 5570	S235	3,77	7,54	17
2	P10-160x260mm	ČSN 42 5570	S235	3,27	6,54	16
2	P12-300x135mm	ČSN 42 5570	S235	3,82	7,63	15
2	P12-400x120mm	ČSN 42 5570	S235	4,52	9,04	14
4	P6-160x160mm	ČSN 42 5570	S235	1,21	4,83	13
2	P12-400x135mm	ČSN 42 5570	S235	5,09	10,17	12
16	P12-250x64mm	ČSN 42 5570	S235	1,51	24,12	11

CELKEM 1394,83kg

PROVEDE SE 2x

DO CELKOVÉ HMOTNOSTI NEJSOU ZAPOŘTENY SPOJOVACÍ PROSTŘEDKY