



# KOORDINAČNÍ SITUAČNÍ VÝKRES

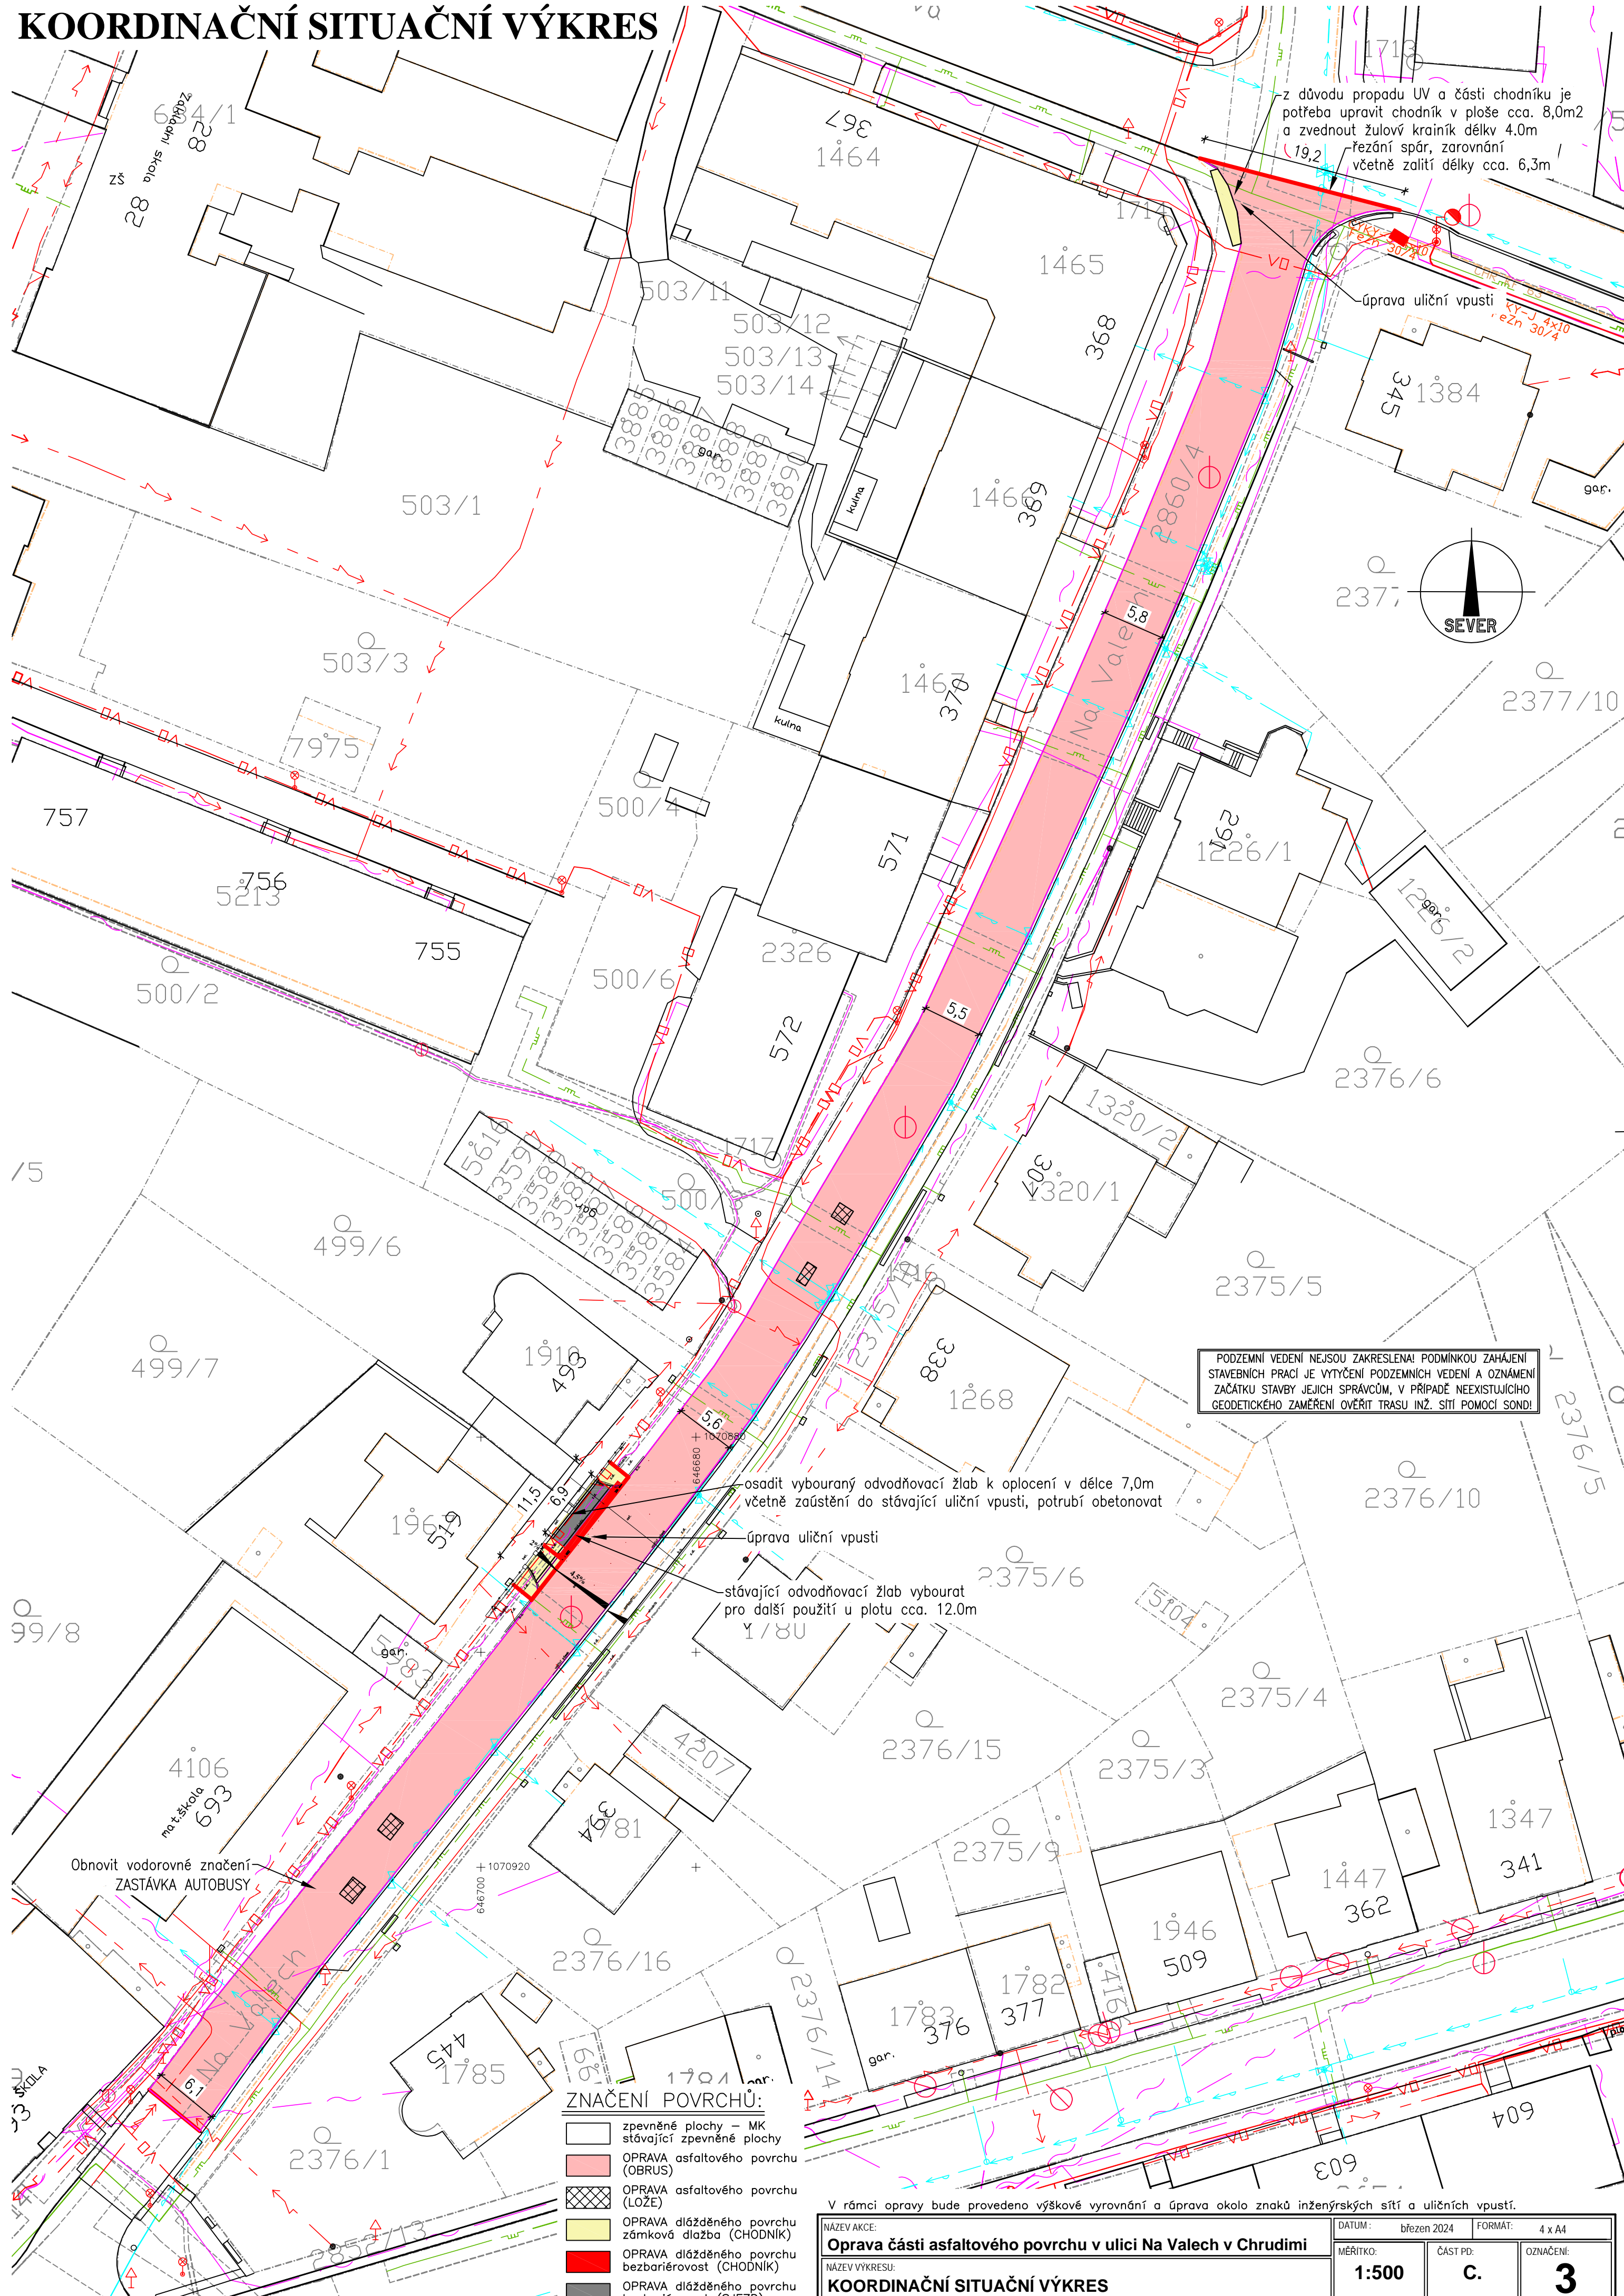

z důvodu propadu UV a části chodníku je potřeba upravit chodník v ploše cca. 8,0m<sup>2</sup> a zvednout žulový krainík délky 4,0m  
řezání spár, zarovnání včetně zalití délky cca. 6,3m

úprava uliční vpusti  
47-J 4x10  
ezh 30/4

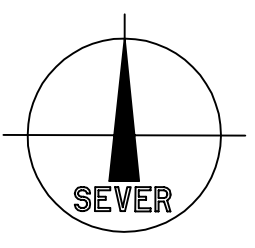

PODZEMNÍ VEDENÍ NEJSOU ZAKRESLENA! PODMÍNKOU ZAHÁJENÍ STAVEBNÍCH PRACÍ JE VYTYČENÍ PODZEMNÍCH VEDENÍ A OZNAČENÍ ZAČÁTKU STAVBY JEJICH SPRÁVCŮM, V PŘÍPADĚ NEEKZISTUJÍCÍHO GEODETICKÉHO ZAMĚŘENÍ OVĚRIT TRASU INŽ. SÍTÍ POMOCÍ SOND!

osadit vybouraný odvodňovací žlab k oplocení v délce 7,0m včetně zaústění do stávající uliční vpusti, potrubí obetonovat

úprava uliční vpusti

stávající odvodňovací žlab vybourat pro další použití u plotu cca. 12,0m

Obnovit vodorovné značení ZASTÁVKA AUTOBUSY

## ZNAČENÍ PОВRCHŮ:

- zpevněné plochy - MK stávající zpevněné plochy
- OPRAVA asfaltového povrchu (OBRUS)
- OPRAVA asfaltového povrchu (LOŽE)
- OPRAVA dlážděného povrchu zámková dlažba (CHODNÍK)
- OPRAVA dlážděného povrchu bezbariérovost (CHODNÍK)
- OPRAVA dlážděného povrchu bezbariérovost (SJEZD)

V rámci opravy bude provedeno výškové vyrovnání a úprava okolo znaků inženýrských sítí a uličních vpustí.

NÁZEV AKCE: <b>Oprava části asfaltového povrchu v ulici Na Valech v Chrudimi</b>	DATUM: březen 2024	FORMÁT: 4 x A4
NÁZEV VÝKRESU: <b>KOORDINAČNÍ SITUAČNÍ VÝKRES</b>	MĚŘITKO: 1:500	ČÁST PD: C.
		OZNAČENÍ: <b>3</b>