



PŘEHLEDOVÉ SCHÉMA - DEFINITIVNÍ STAV

Stávající stožár 20 s novým svítidlem S2

Nový stožár 19 s novým svítidlem S3

Stávající stožár 18 s novým svítidlem S4

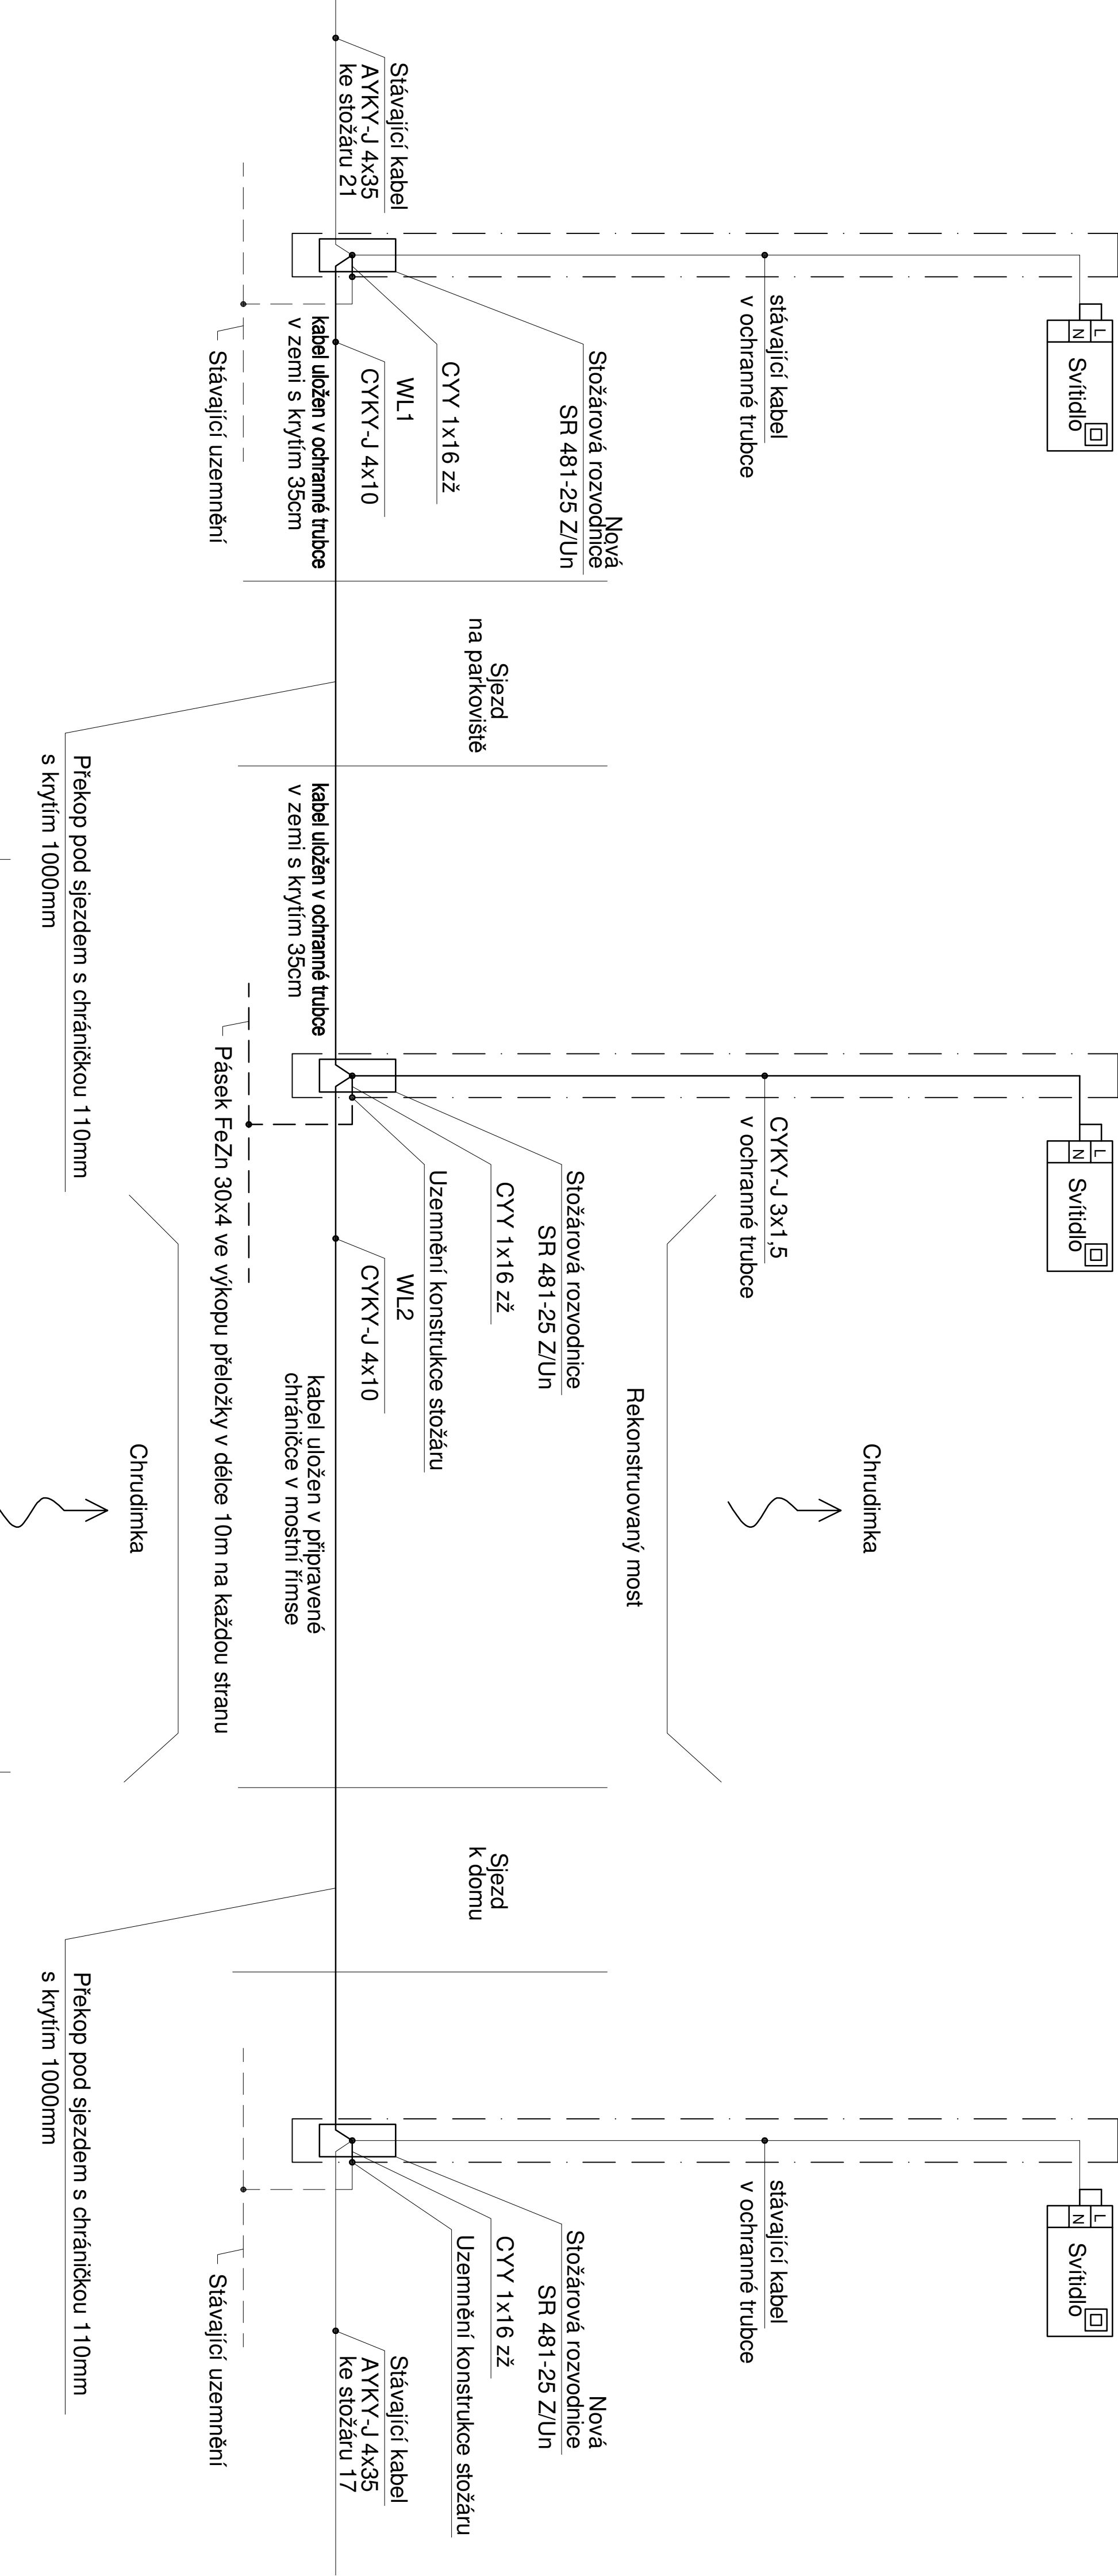

VÝKOVÝ SYSTÉM: S-JTSK BpV		SOUŘADNICOVÝ SYSTÉM:	
KRESLE:			
ZPRÁCOVAL:			
TECHNICKÁ KONTROLA:			
ZODP. PROJEKTANT SO:			
HLAVNÍ INŽENÝR PROJEKTU:			
KRAJ: PADOUBICKÝ	OKRES: CHRUDIM	OBEC: CHRUDIM	
INVESTOR: MĚSTO CHRUDIM (resselevo náměstí 77, Chrudim 1, 537 16)		STUPEŇ:	DUSP, PDPS
AKCE:		ARCHIVNÍ ČÍSLO:	2098
OPRAVA MOSTU EV. Č. M34, UL. MALECKÁ, CHRUDIM		DATUM:	12/2020
ČÁST: D.1.5. SO 431 – VEŘEJNÉ OSVĚTLENÍ		FORMÁT:	
OBSAH:		MĚŘÍTKO:	-
PŘEHLEDOVÉ SCHÉMA – NOVÝ STAV		ČÍSLO SOUPRAVY:	Číslo příloh: D.1.5.3.

SO 431
DUSP, PDPS

