


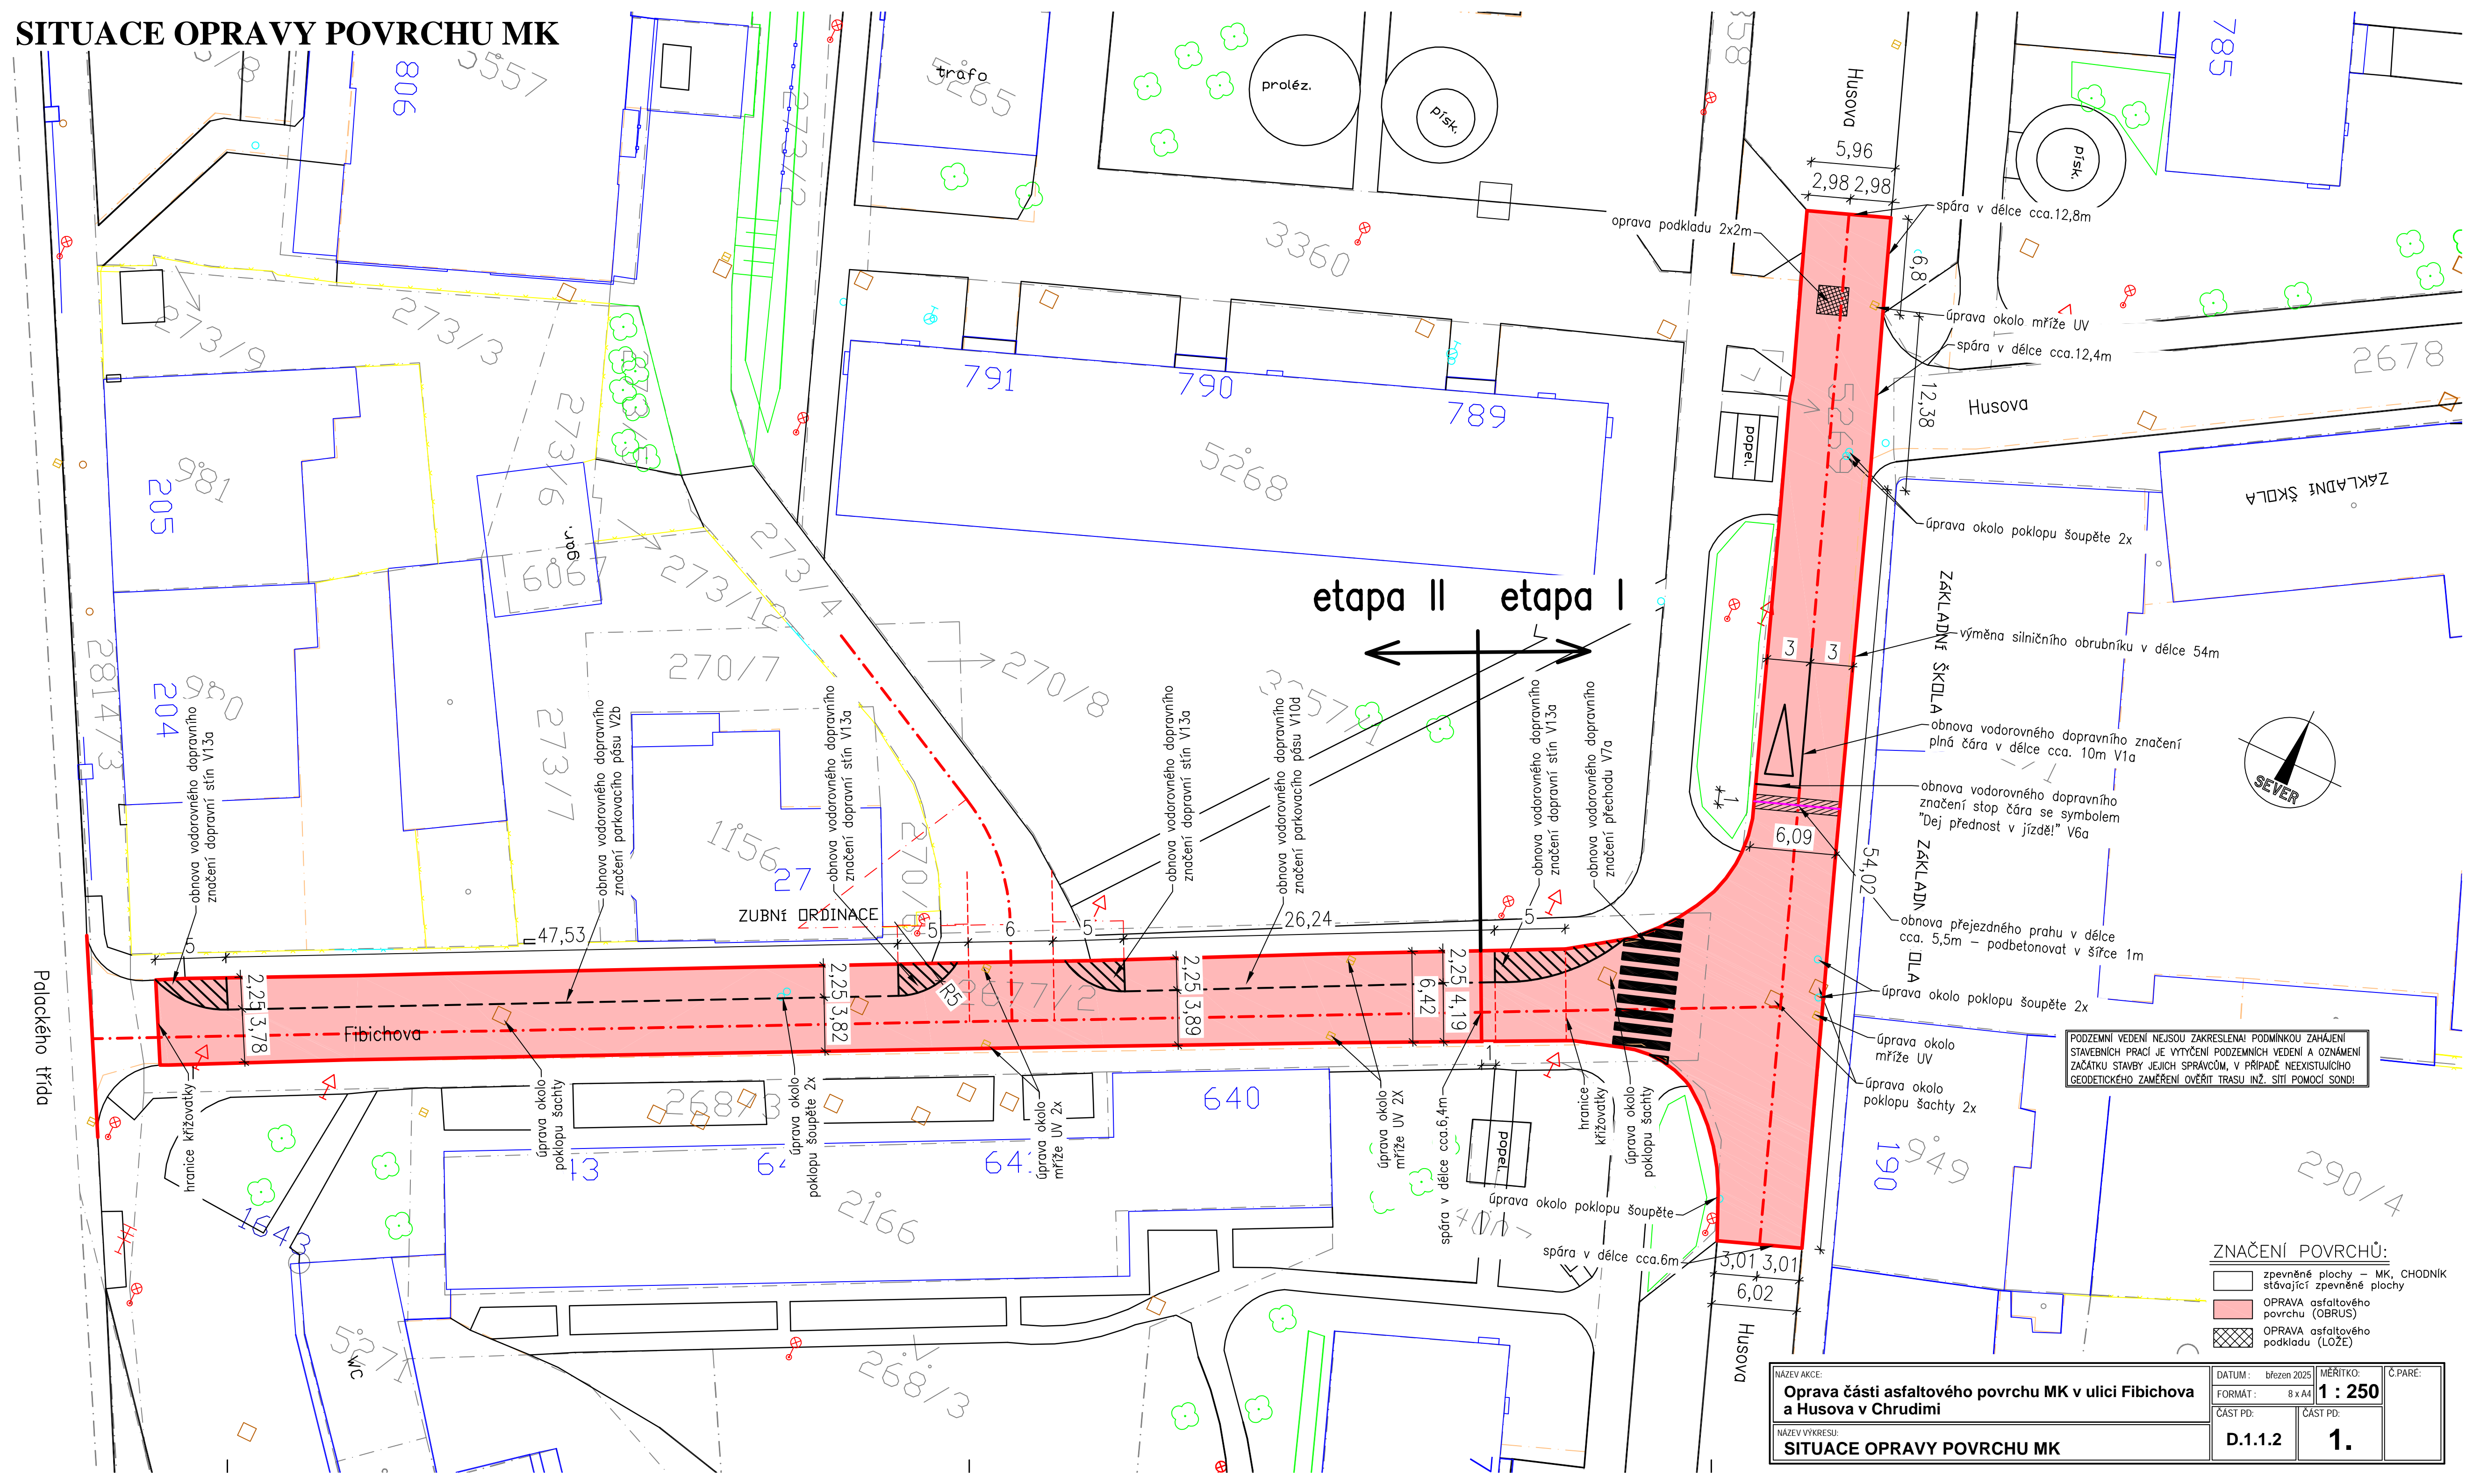


SITUACE OPRAVY POVRCHU MK



ZNAČENÍ POVRCHŮ:

- | | |
|---|--|
|  | zpevněné plochy – MK, CHODNÍK
stávající zpevněné plochy |
|  | OPRAVA asfaltového
povrchu (OBRUS) |
|  | OPRAVA asfaltového
podkladu (LOŽE) |

NÁZEV AKCE:
**Oprava části asfaltového povrchu MK v ulici Fibichova
a Husova v Chrudimi**

NÁZEV VÝKRESU:
SITUACE OPRAVY POVRCHU MK

DATUM:	březen 2025	MĚŘÍTKO:	Č.PARÉ:
--------	-------------	----------	---------

FORMÁT:	8 x A4	1 : 250
---------	--------	----------------

ČAST PD:

ČÁST PD:
1

Č.PARÉ:

4